
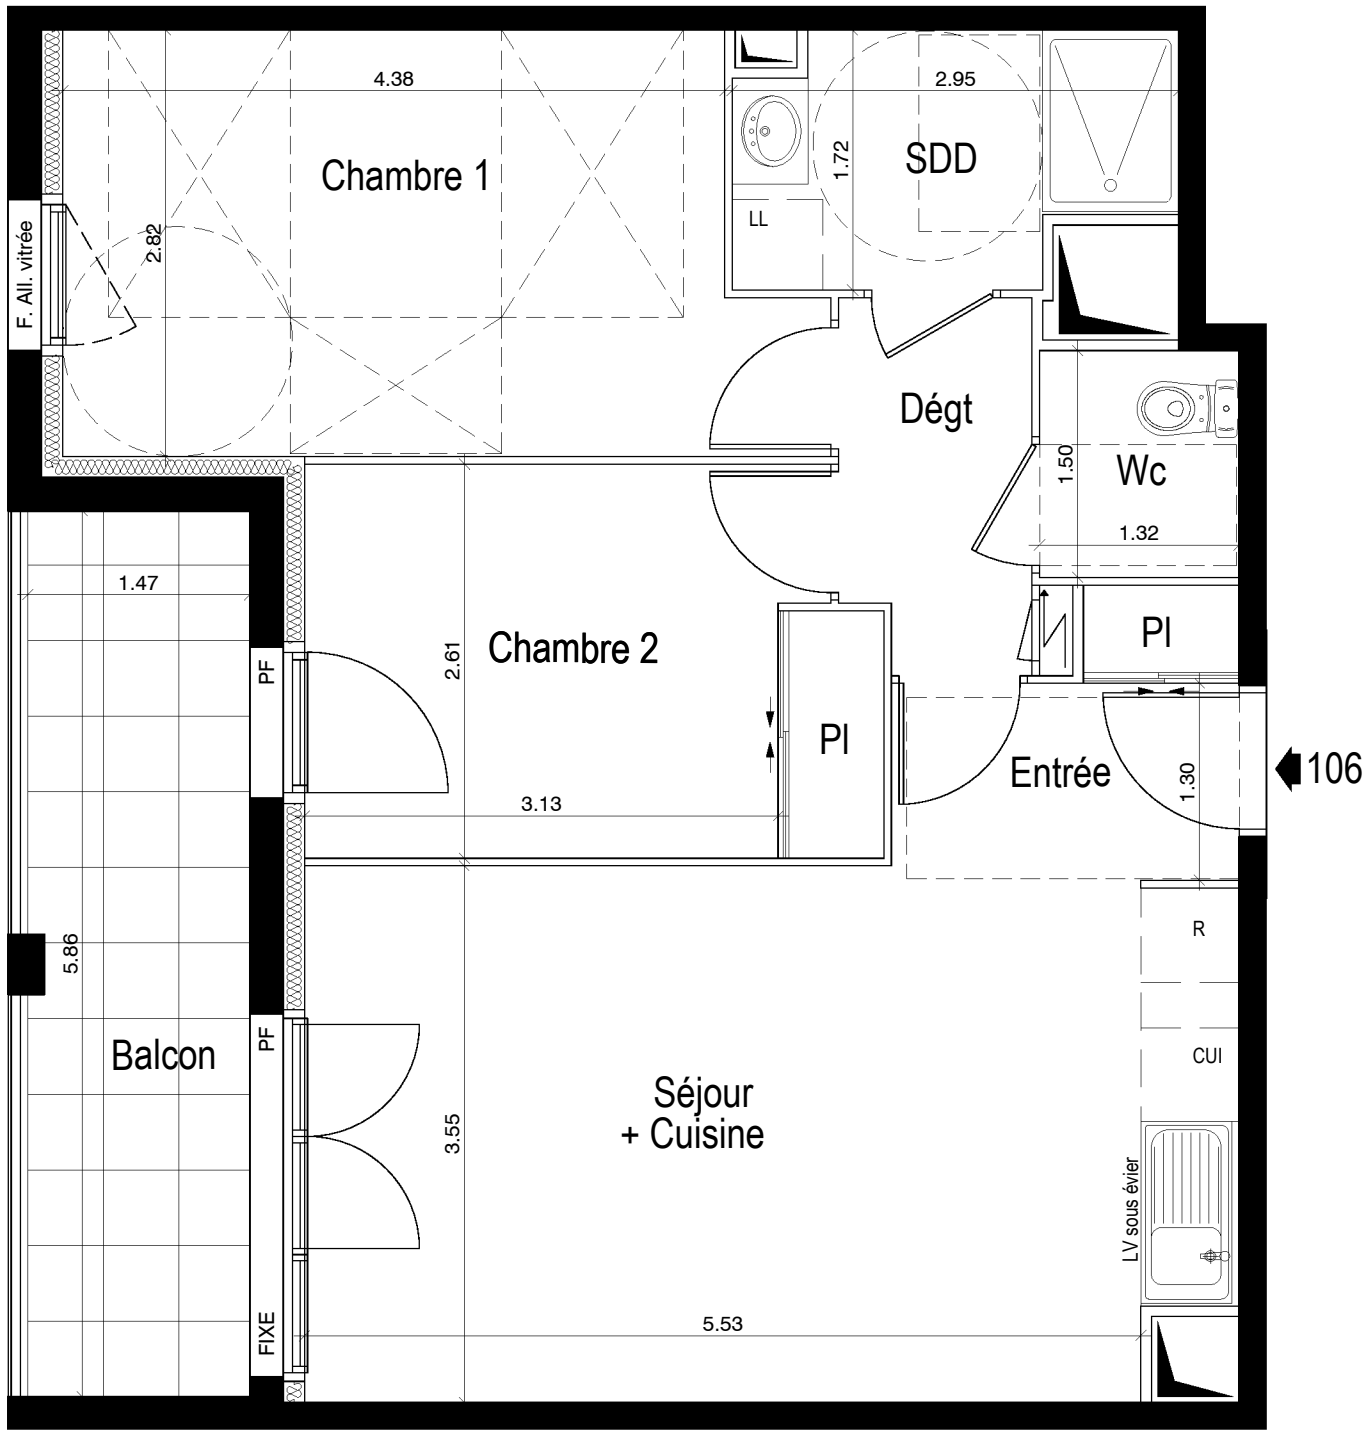


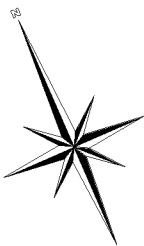

LEGENDE: PF: Porte-Fenêtre / VR: Volet roulant / GC: Garde-corps/ PL: Placard / CUI: Cuisson / R: Réfrigérateur / LL: Lave Linge / LV: Lave Vaisselle / Soffite, faux plafond :


NOTA : Le présent plan est établi sur la base du dossier de permis de construire et pourra subir des adaptations dimensionnelles techniques ou d'organisation, afin de répondre aux contraintes induites par les études détaillées d'exécution. Les poutres, soffites et faux plafonds n'apparaissent pas systématiquement sur le plan. Les éléments de plans de travail...etc, non contractuels, ne figurent qu'à titre indicatif. Seuls les plans déposés au rang de minutes du notaire font foi. Les radiateurs et installations électriques sont à titre d'information, les emplacements pourront être modifiés pour s'adapter aux contraintes du chantier.

LA RIBELLERIE

Département de l'Indre-et-Loire
Commune de METTRAY(37390)
Rue de la Ribellerie



SAS NEXITY IR PROGRAMMES LOIRE

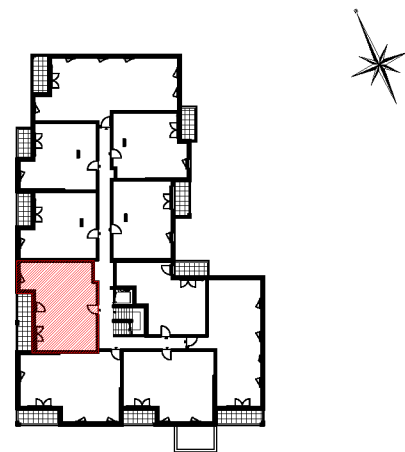

Bâtiment	N°Logement	Niveau	Type
A	106	R+1	3 Pièces

TABLEAU DES SURFACES HABITABLES	
PIECES	SURFACES
Entrée + PI	3.67 m²
Séjour + Cuisine	21.27 m²
Chambre 1	13.08 m²
Chambre 2 + PI	9.63 m²
Salle de Douches	4.47 m²
Wc	1.98 m²
Dégagement	3.03 m²
SURFACE HABITABLE	57.13 m²
Balcon	8.84 m²
SURFACE UTILE	65.97m²

DATE : Janvier 2026	INDICE :
---------------------	----------