
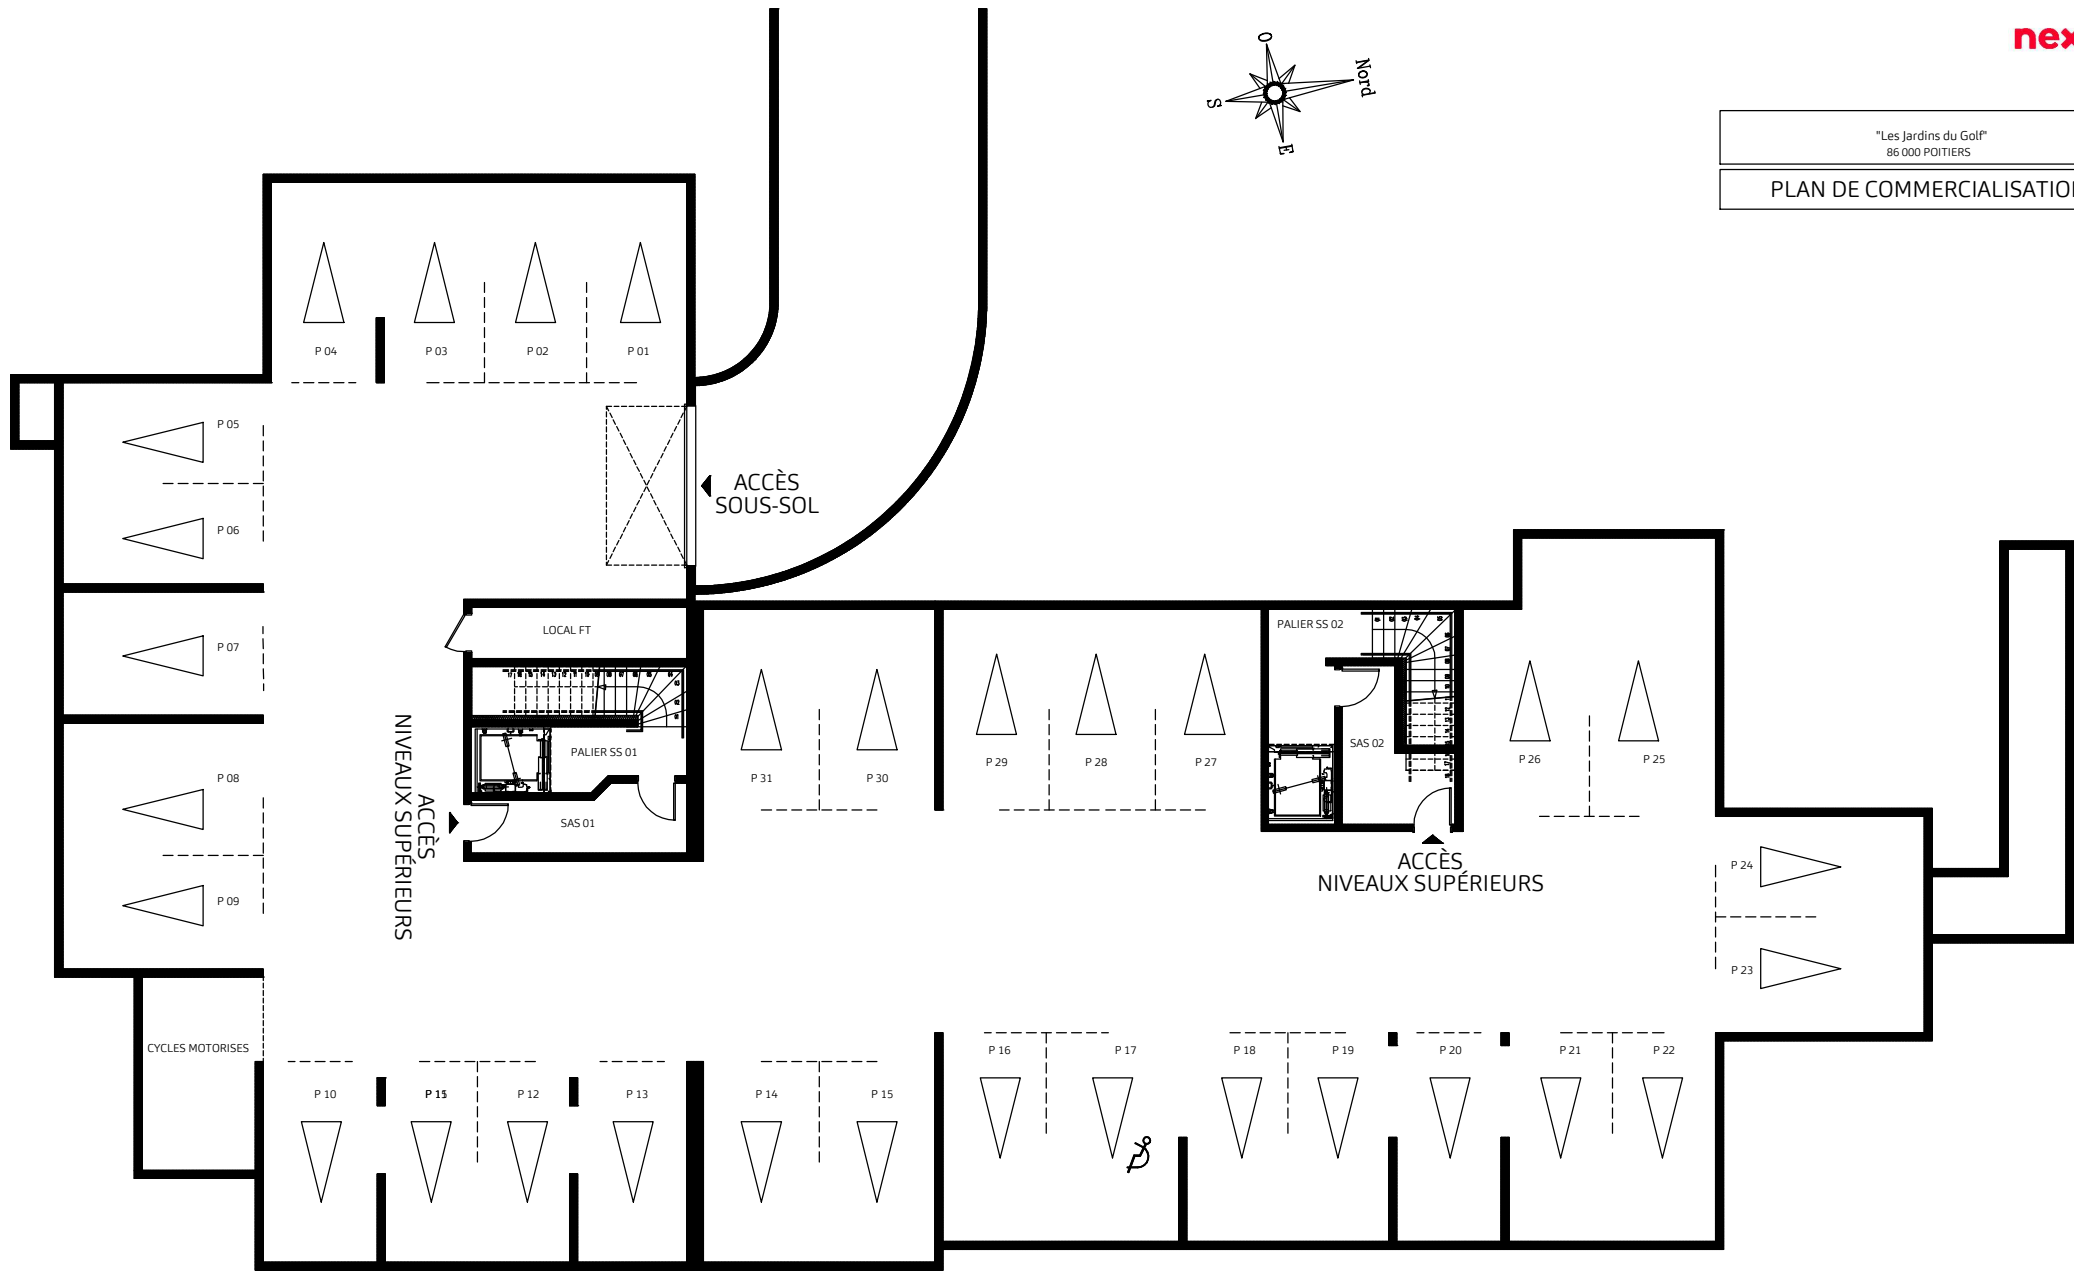


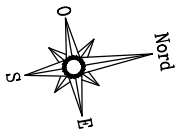

Oui
Emplacement
Cuisson

Fri

Emplacement
Réfrigérateur

Ll

Emplacement
Lave-Linge

LV

Emplacement
Lave-Vaisselle



Espace technique
électrique du logement



Gaine technique



Faux-plafond
Soffite



Bâtiment	Etage	Logement
Collectif	Sous-Sol	.

Nota : Le présent plan est établi sur la base du dossier de permis de construire et pourra subir des adaptations dimensionnelles, techniques et d'organisation afin de répondre aux contraintes induites par les études d'exécution. Les poutres, poteaux, soffites, canalisations et faux plafonds n'apparaissent pas systématiquement sur le présent plan. Les surfaces ainsi que l'emplacement des équipements et le mobilier sont mentionnés à titre indicatif. Les plantations éventuelles ne sont pas contractuelles. L'implantation des meubles évier et autres éléments de cuisine de l'opération est indicative, et permet de visualiser le positionnement des arrivées et évacuations d'eau à la livraison du logement.