

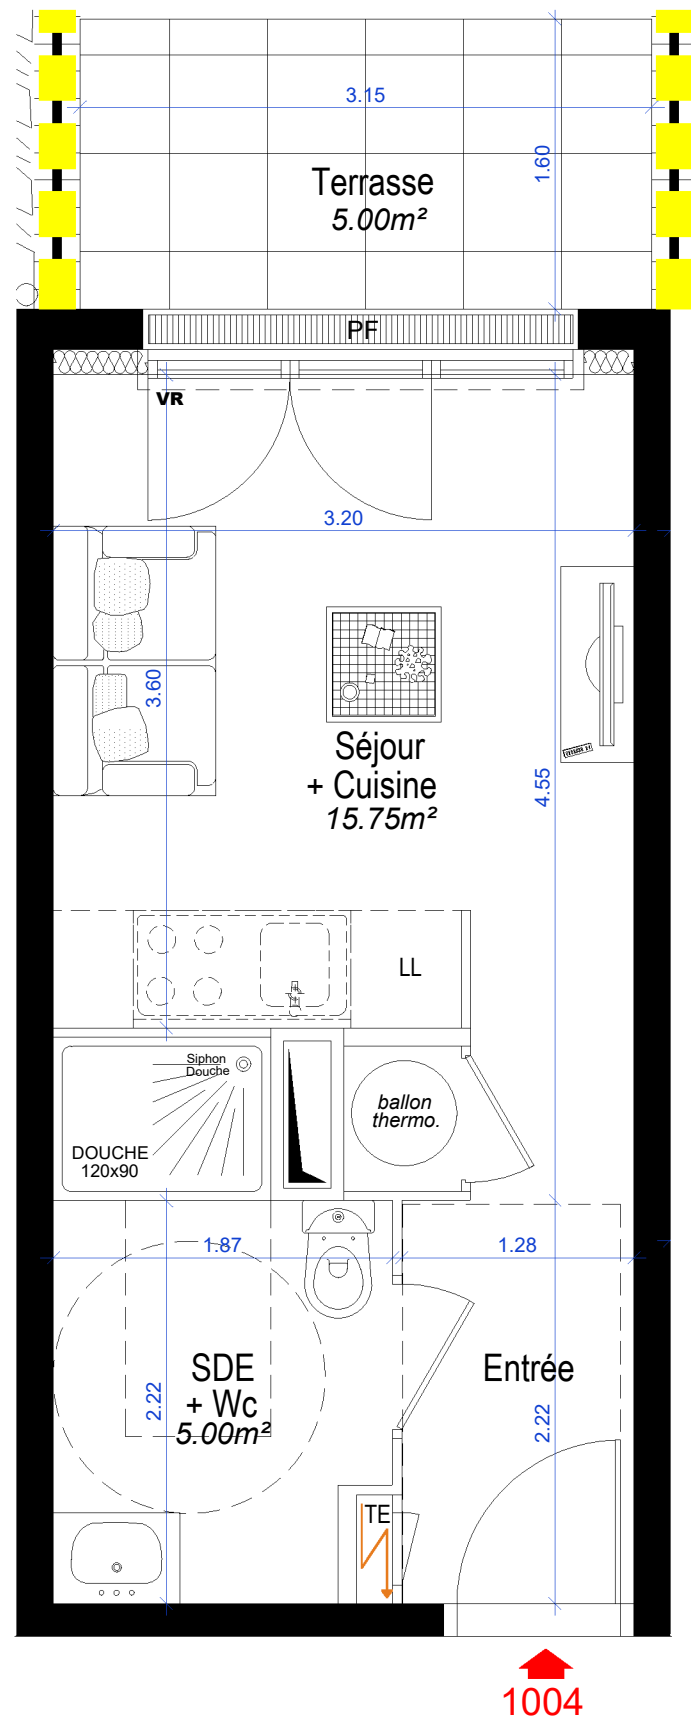


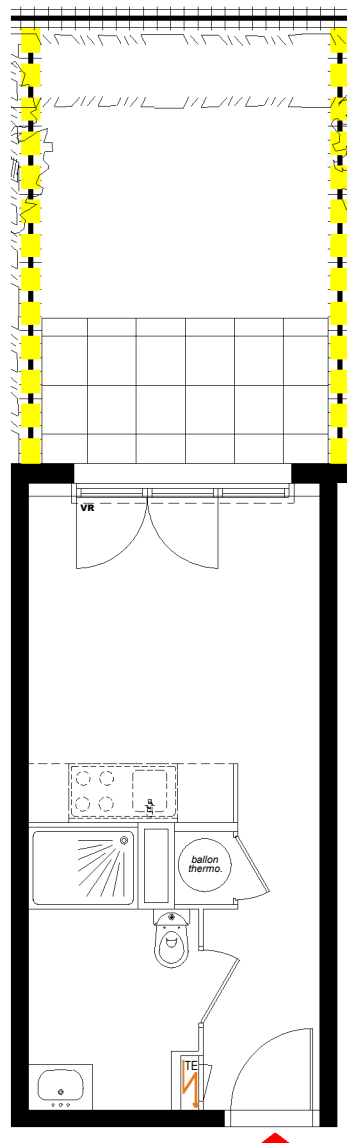


LEGENDE: PF: Porte Fenêtre / F: Fenêtre / FAB: Fenêtre Allège Basse / VR: Volet Roulant / GC: Garde-corps / PL AM: Placard aménagé / CUI: Cuisson / R: Réfrigérateur / LL: Lave Linge / LV: Lave Vaisselle / EP: eau pluviale / Soffite, faux plafond : / Niveau Ext +15 / Espace PMR: /

NOTA : Le présent plan est établi sur la base du dossier de permis de construire et pourra subir des adaptations dimensionnelles techniques ou d'organisation, afin de répondre aux contraintes induites par les études détaillées d'exécution. Les poutres, soffites et faux plafonds n'apparaissent pas systématiquement sur le plan. Les éléments de plans de travail...etc, non contractuels, ne figurent qu'à titre indicatif. Seuls les plans déposés au rang de minutes du notaire font foi. Les radiateurs et installations électriques sont à titre d'information, les emplacements pourront être modifiés pour s'adapter aux contraintes du chantier.

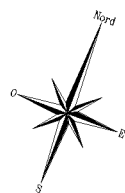

Commune d'Orléans (45000)
"Rue Petit Pont"
nexity
SAS Nexity IR Programmes Centre

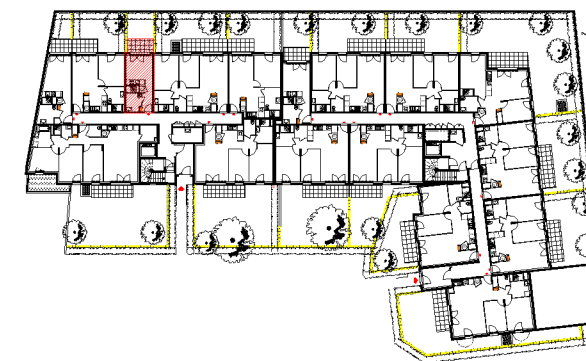

Bâtiment	Appart N°	Type	Etage
1	1004	Studio	RDC

TABLEAU DES SURFACES HABITABLES	
PIECES	SURFACES
Entrée + Séjour + Cuisine + PI	15.75 m²
Salle d'eau + Wc	5.00 m²

SURFACE HABITABLE	20.75 m²
Terrasse	5.00 m²
Jardin	11.20 m²

DATE : Avril 2026	INDICE : 0
-------------------	------------