


ALTHÉA

MONTMAGNY

1 à 3, route de Saint-Leu - 285, rue d'Epinay
95.360 MONTMAGNY



Bâtiment	Appart.	Type	Etage
1	1401	T3 - Bis	R+4

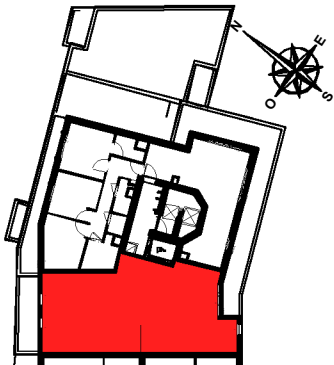

Entrée	5.26 m²
Séjour / Cuisine	27,21 m²
Bureau	5.99 m²
Chambre 1	11.48 m²
Chambre 2	10.00 m²
Salle de bains	4.33 m²
WC	1.99 m²
Dégagement	2.22 m²
Total surface habitable	68.48 m²
Balcon	5.1 m²
Total surface privatives	73.58 m²

PLAN NOTAIRE

NOTA : des modifications sont susceptibles d'être apportées à ce plan en fonction des nécessités techniques de la réalisation tant en ce qui concerne les dimensions libres que l'équipement. Les surfaces sont approximatives. Les retombées, soffites, faux-plafonds, équipements sanitaires ainsi que le calepinage et dimensions des carrelages sont figurés à titre indicatif, et peuvent subir des modifications pour impératif technique. Le mobilier est donné à titre indicatif ; les meubles et les appareils ménagers ne sont pas fournis.

INDICE: 1


DATE : 6/02/2026

nexity

2 rue Olympe de Gougues
92600 ASNIERES SUR SEINE

ICADE

27 rue Camille Desmoulins
92130 ISSY LES MOULINEAUX

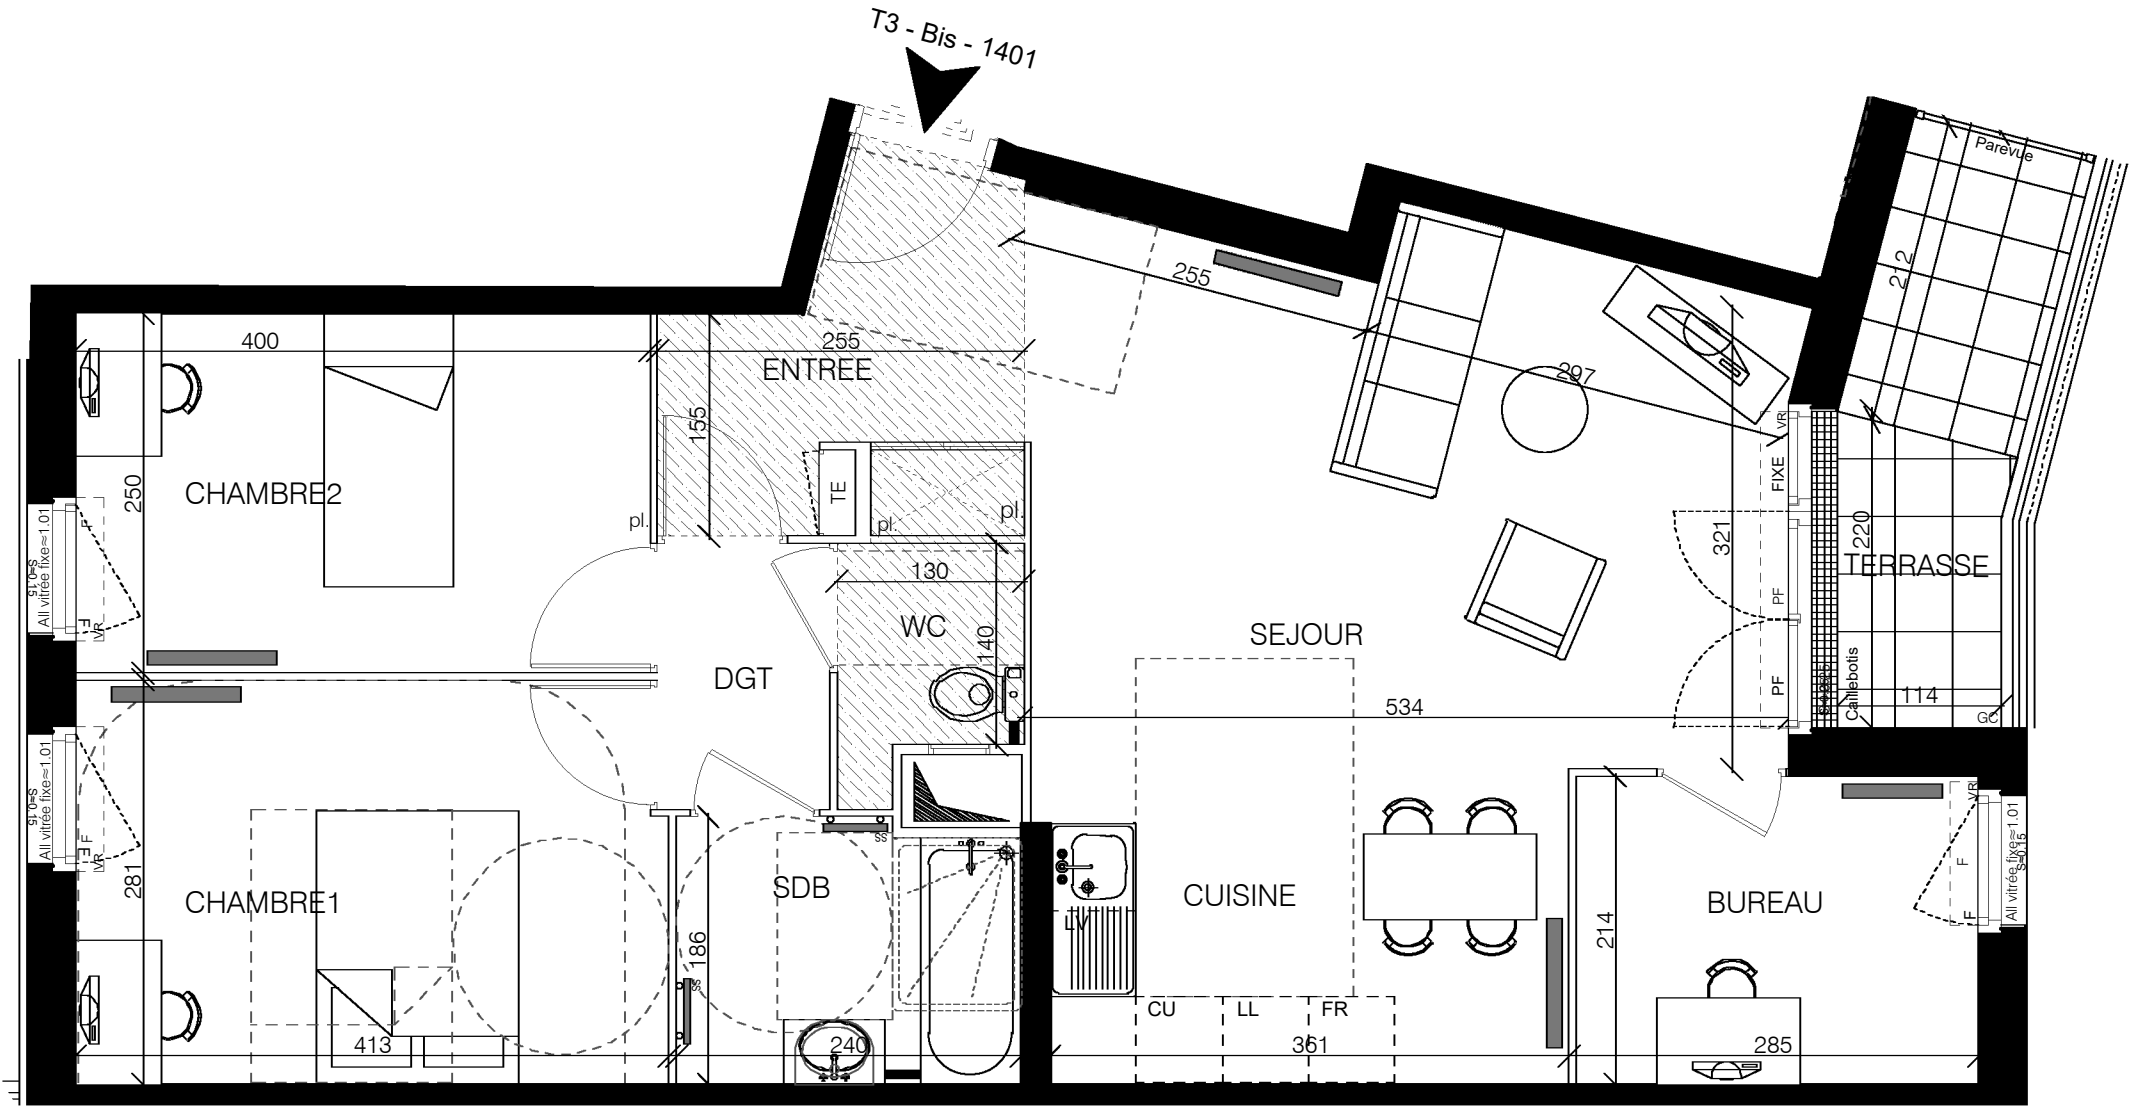

LÉGENDE :

F : fenêtre
PF : porte fenêtre
s : seuil
all. : allège
VR : volet roulant

SS : sèche-serviettes
EP : eau pluviale
pl. : placard
GC : garde-corps
PV : pare-vue

TE : tableau électrique
CU : cuisson
RF : réfrigérateur
LV : lave vaisselle
LL : lave linge

radiateurs
soffite ou faux-plafond
hauteur libre ≥ 2,20 m
tuyau apparent

