


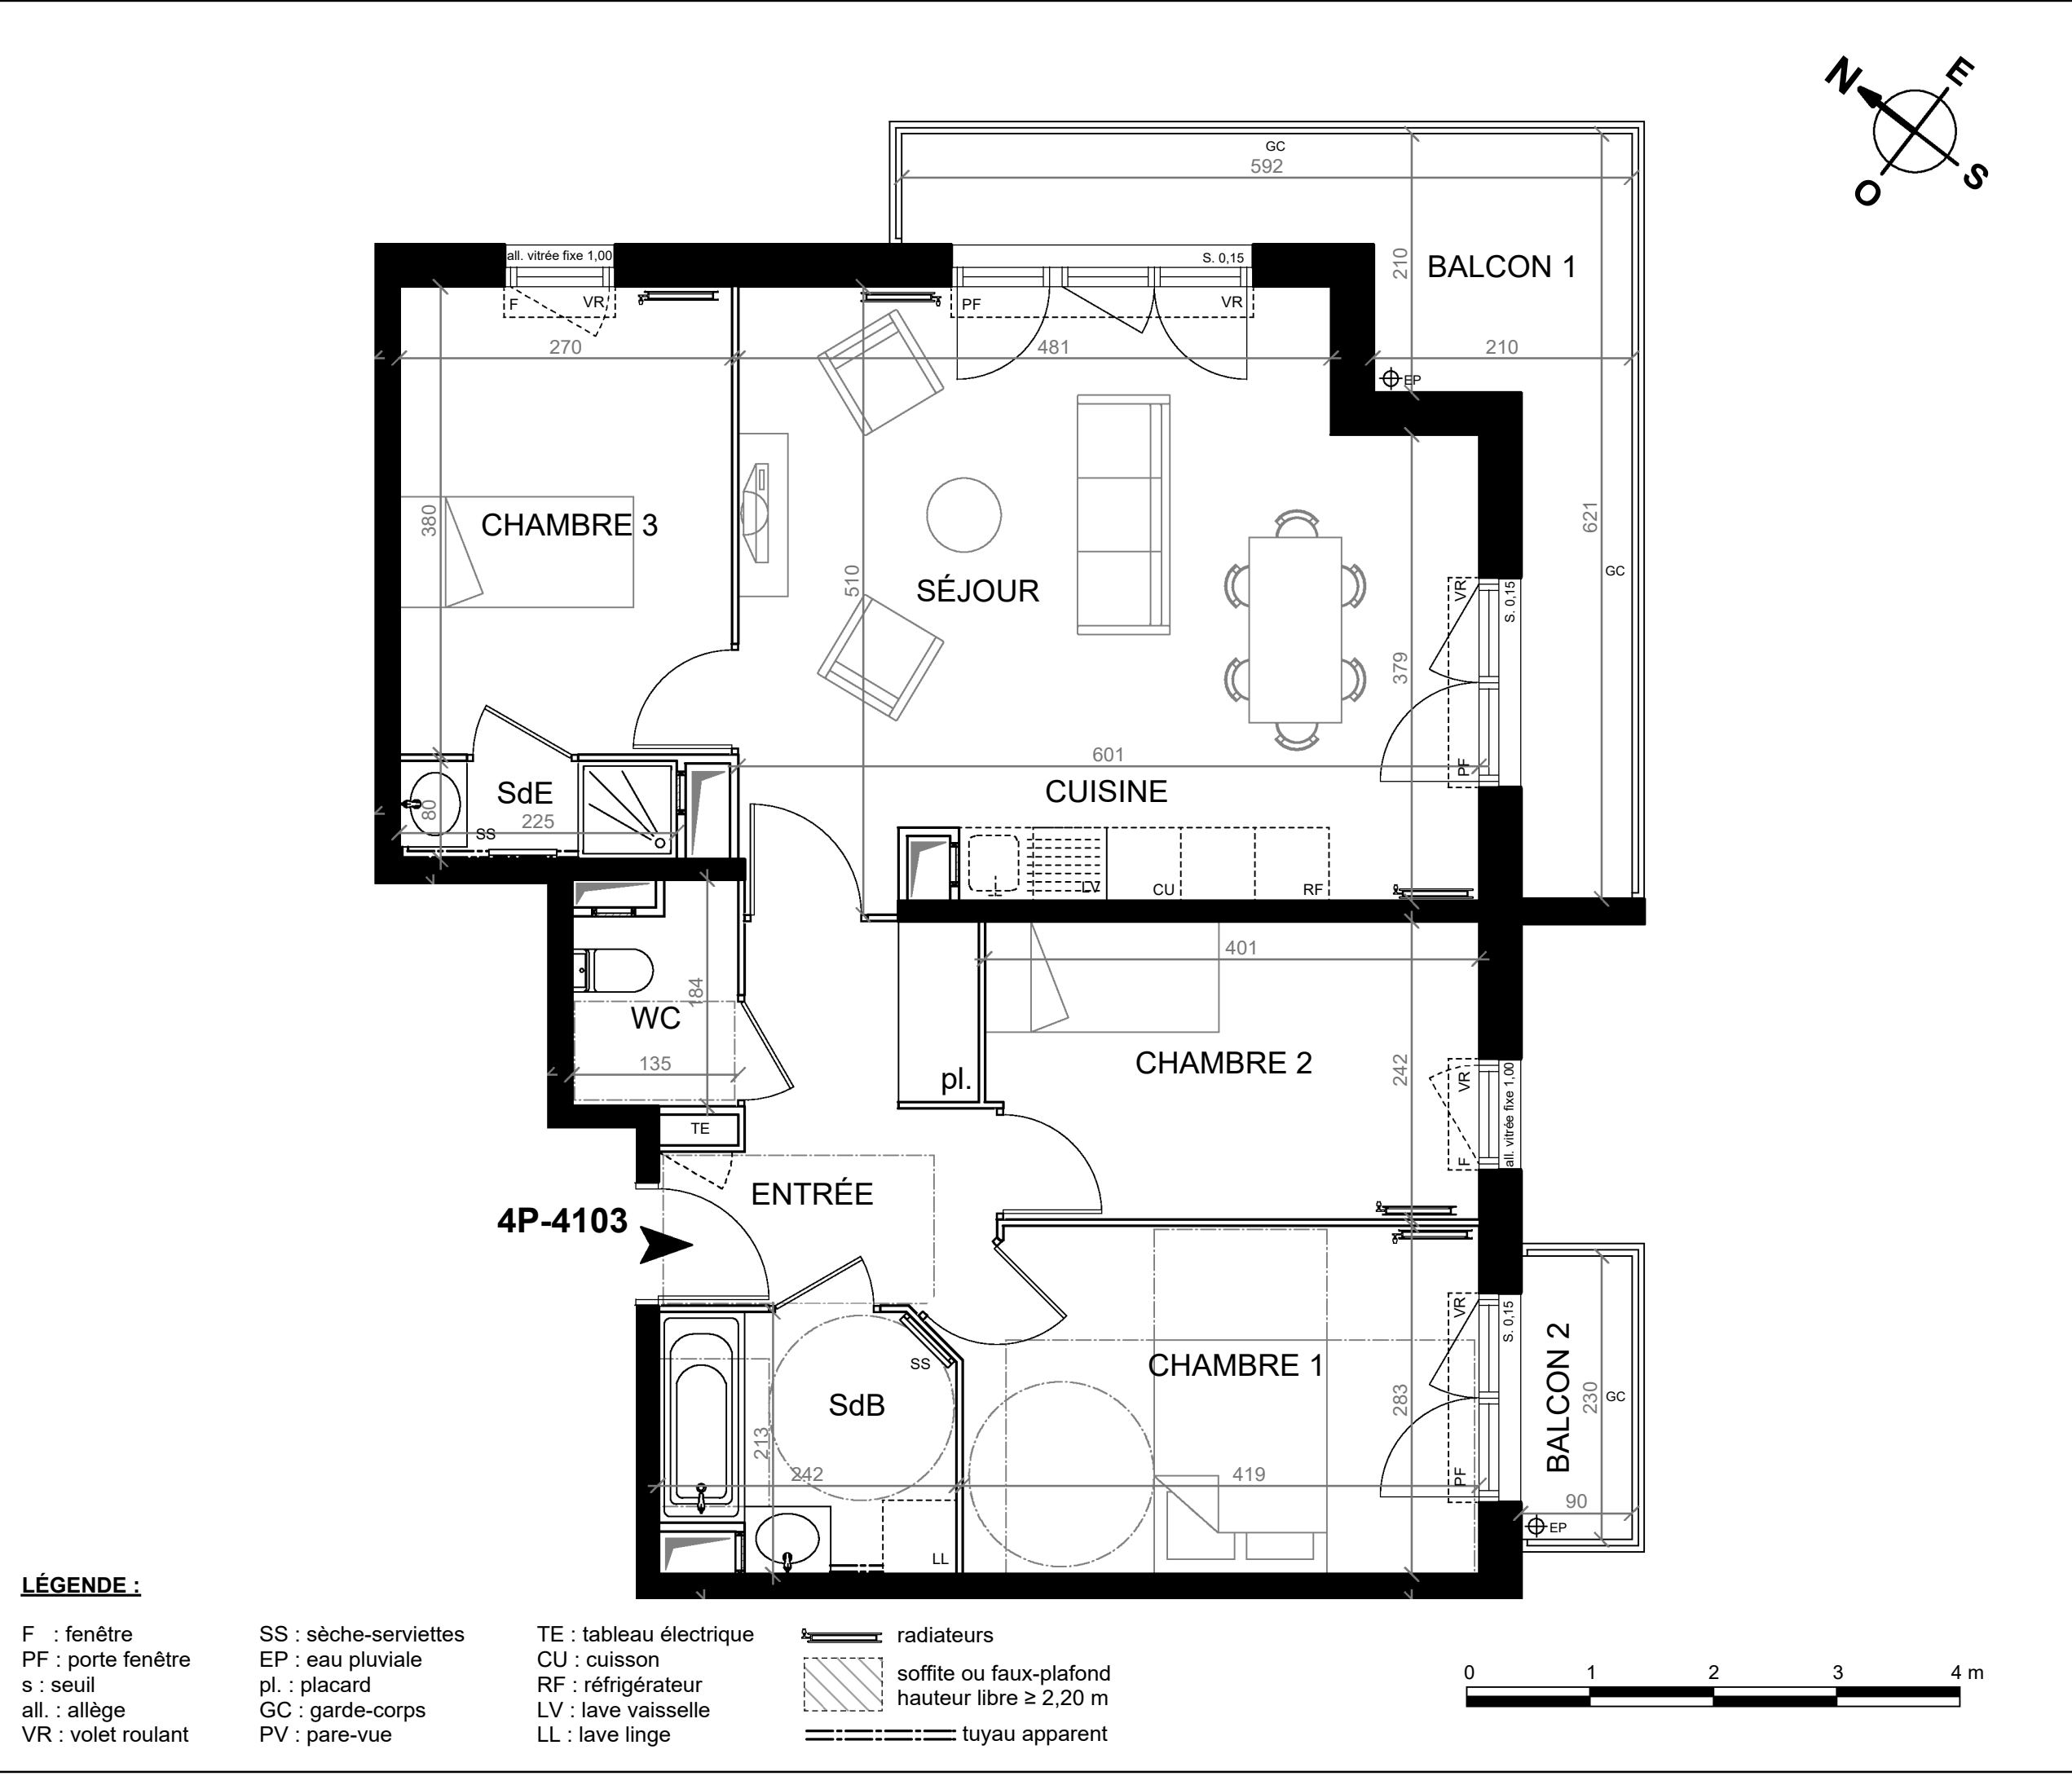

ALTHÉA

MONTMAGNY

1 à 3, route de Saint-Leu - 285, rue d'Epinay
95.360 MONTMAGNY

Bâtiment	Appart.	Type	Etage
4	4103	T4	R+1

Entrée	6,85 m²
Séjour / Cuisine	28,35 m²
Chambre 1	11,85 m²
Chambre 2	9,55 m²
Chambre 3	10,25 m²
Salle de bains	4,80 m²
Salle d'eau	1,80 m²
WC	2,25 m²
Total surface habitable	75,70 m²
Balcon 1	11,50 m²
Balcon 2	2,00 m²
Total surfaces privatives	89,20 m²

PLAN NÉCESSITAIRE

NOTA : des modifications sont susceptibles d'être apportées à ce plan en fonction des nécessités techniques de la réalisation tant en ce qui concerne les dimensions libres que l'équipement. Les surfaces sont approximatives. Les retombées, soffites, faux-plafonds, équipements sanitaires ainsi que le calepinage et dimensions des carrelages sont figurés à titre indicatif, et peuvent subir des modifications pour impératif technique. Le mobilier est donné à titre indicatif ; les meubles et les appareils ménagers ne sont pas fournis.

INDICE : 0	DATE : 2024/04/04
------------	-------------------

2 rue Olympe de Gougues
92600 ASNIERES SUR SEINE

27 rue Camille Desmoulins
92130 ISSY LES MOULINEAUX