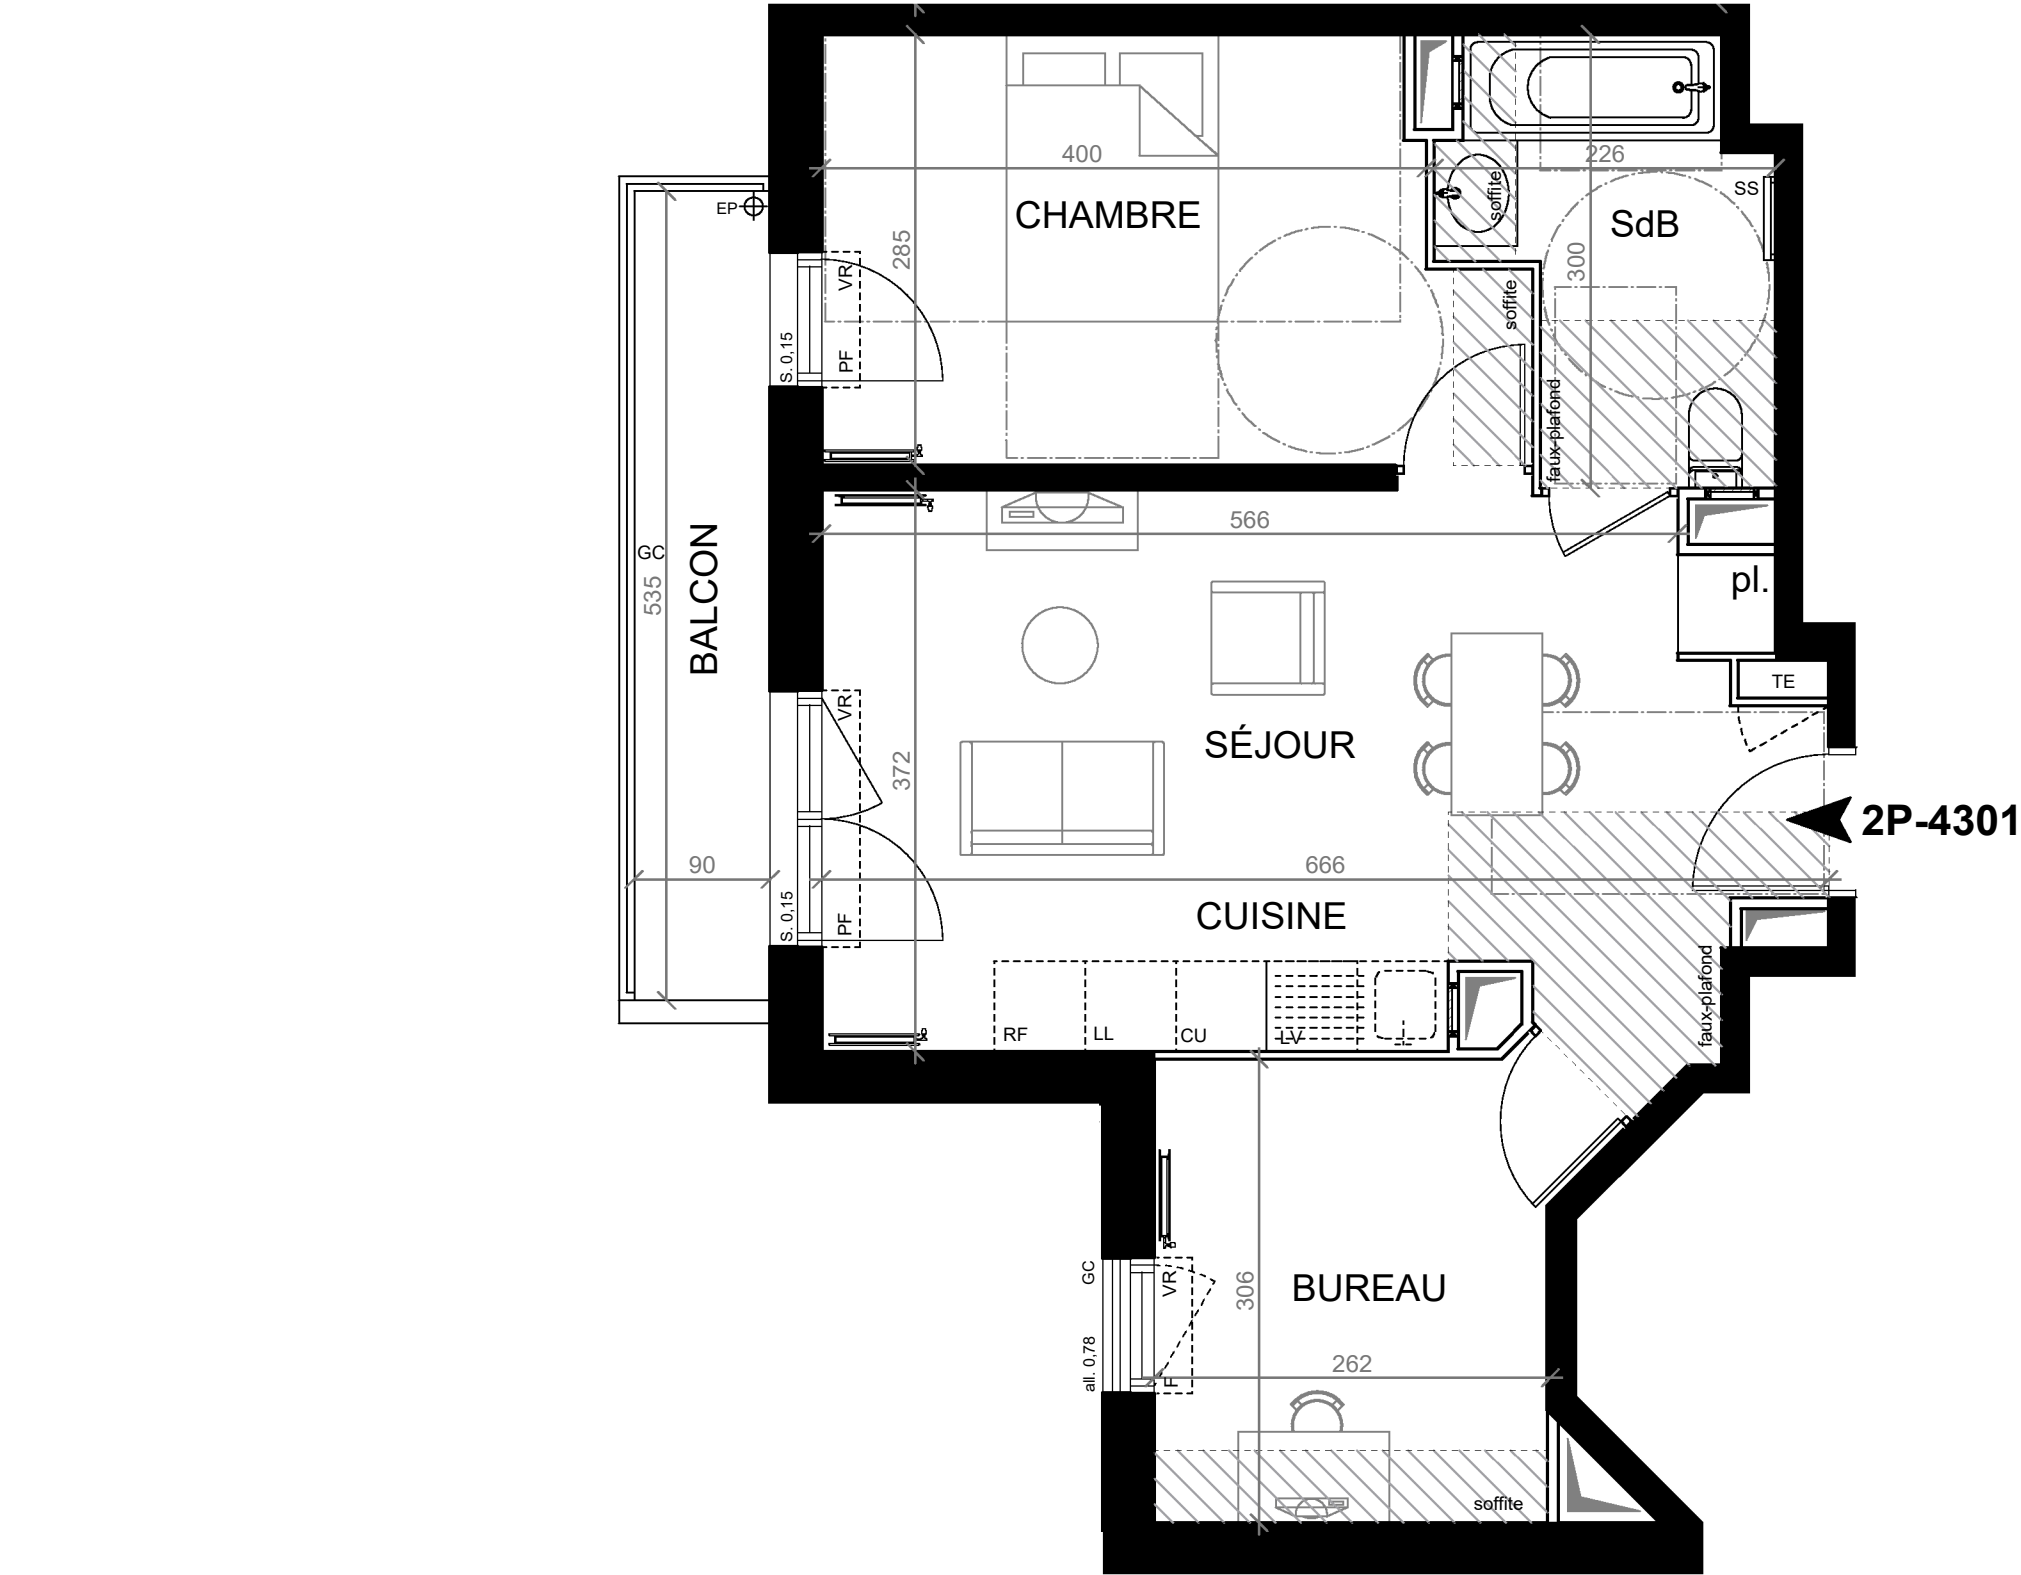


LÉGENDE :

- F : fenêtre
PF : porte fenêtre
s : seuil
all. : allège
VR : volet roulant

SS : sèche-serviettes
EP : eau pluviale
pl. : placard
GC : garde-corps
PV : pare-vue

TE : tableau électrique
CU : cuisson
RF : réfrigérateur
LV : lave vaisselle
LL : lave linge

radiateurs
 soffite ou faux-plafond
hauteur libre ≥ 2,20 m
 tuyau apparent



ALTHÉA


MONTMAGNY



1 à 3, route de Saint-Leu - 285, rue d'Epinay
95.360 MONTMAGNY



Bâtiment	Appart.	Type	Etage
4	4301	T2 bis	R+3

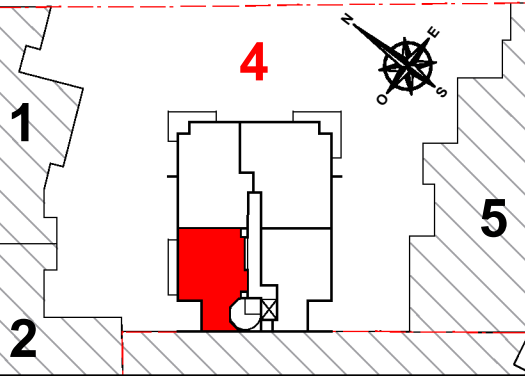

Séjour / Cuisine	23,10 m²
Chambre	12,20 m²
Bureau	8,30 m²
Salle de bains	5,30 m²

Total surface habitable	48,90 m²
-------------------------	----------

Balcon	4,80 m²
--------	---------

Total surfaces privatives	53,70 m²
---------------------------	----------

PLAN VOISINIER

NOTA : des modifications sont susceptibles d'être apportées à ce plan en fonction des nécessités techniques de la réalisation tant en ce qui concerne les dimensions libres que l'équipement. Les surfaces sont approximatives. Les retombées, soffites, faux-plafonds, équipements sanitaires ainsi que le calepinage et dimensions des carrelages sont figurés à titre indicatif, et peuvent subir des modifications pour impératif technique. Le mobilier est donné à titre indicatif ; les meubles et les appareils ménagers ne sont pas fournis.

INDICE : 0 DATE : 09/12/2024



2 rue Olympe de Gouges
92600 ASNIERES SUR SEINE 27 rue Camille Desmoulins
92130 ISSY LES MOULINEAUX