


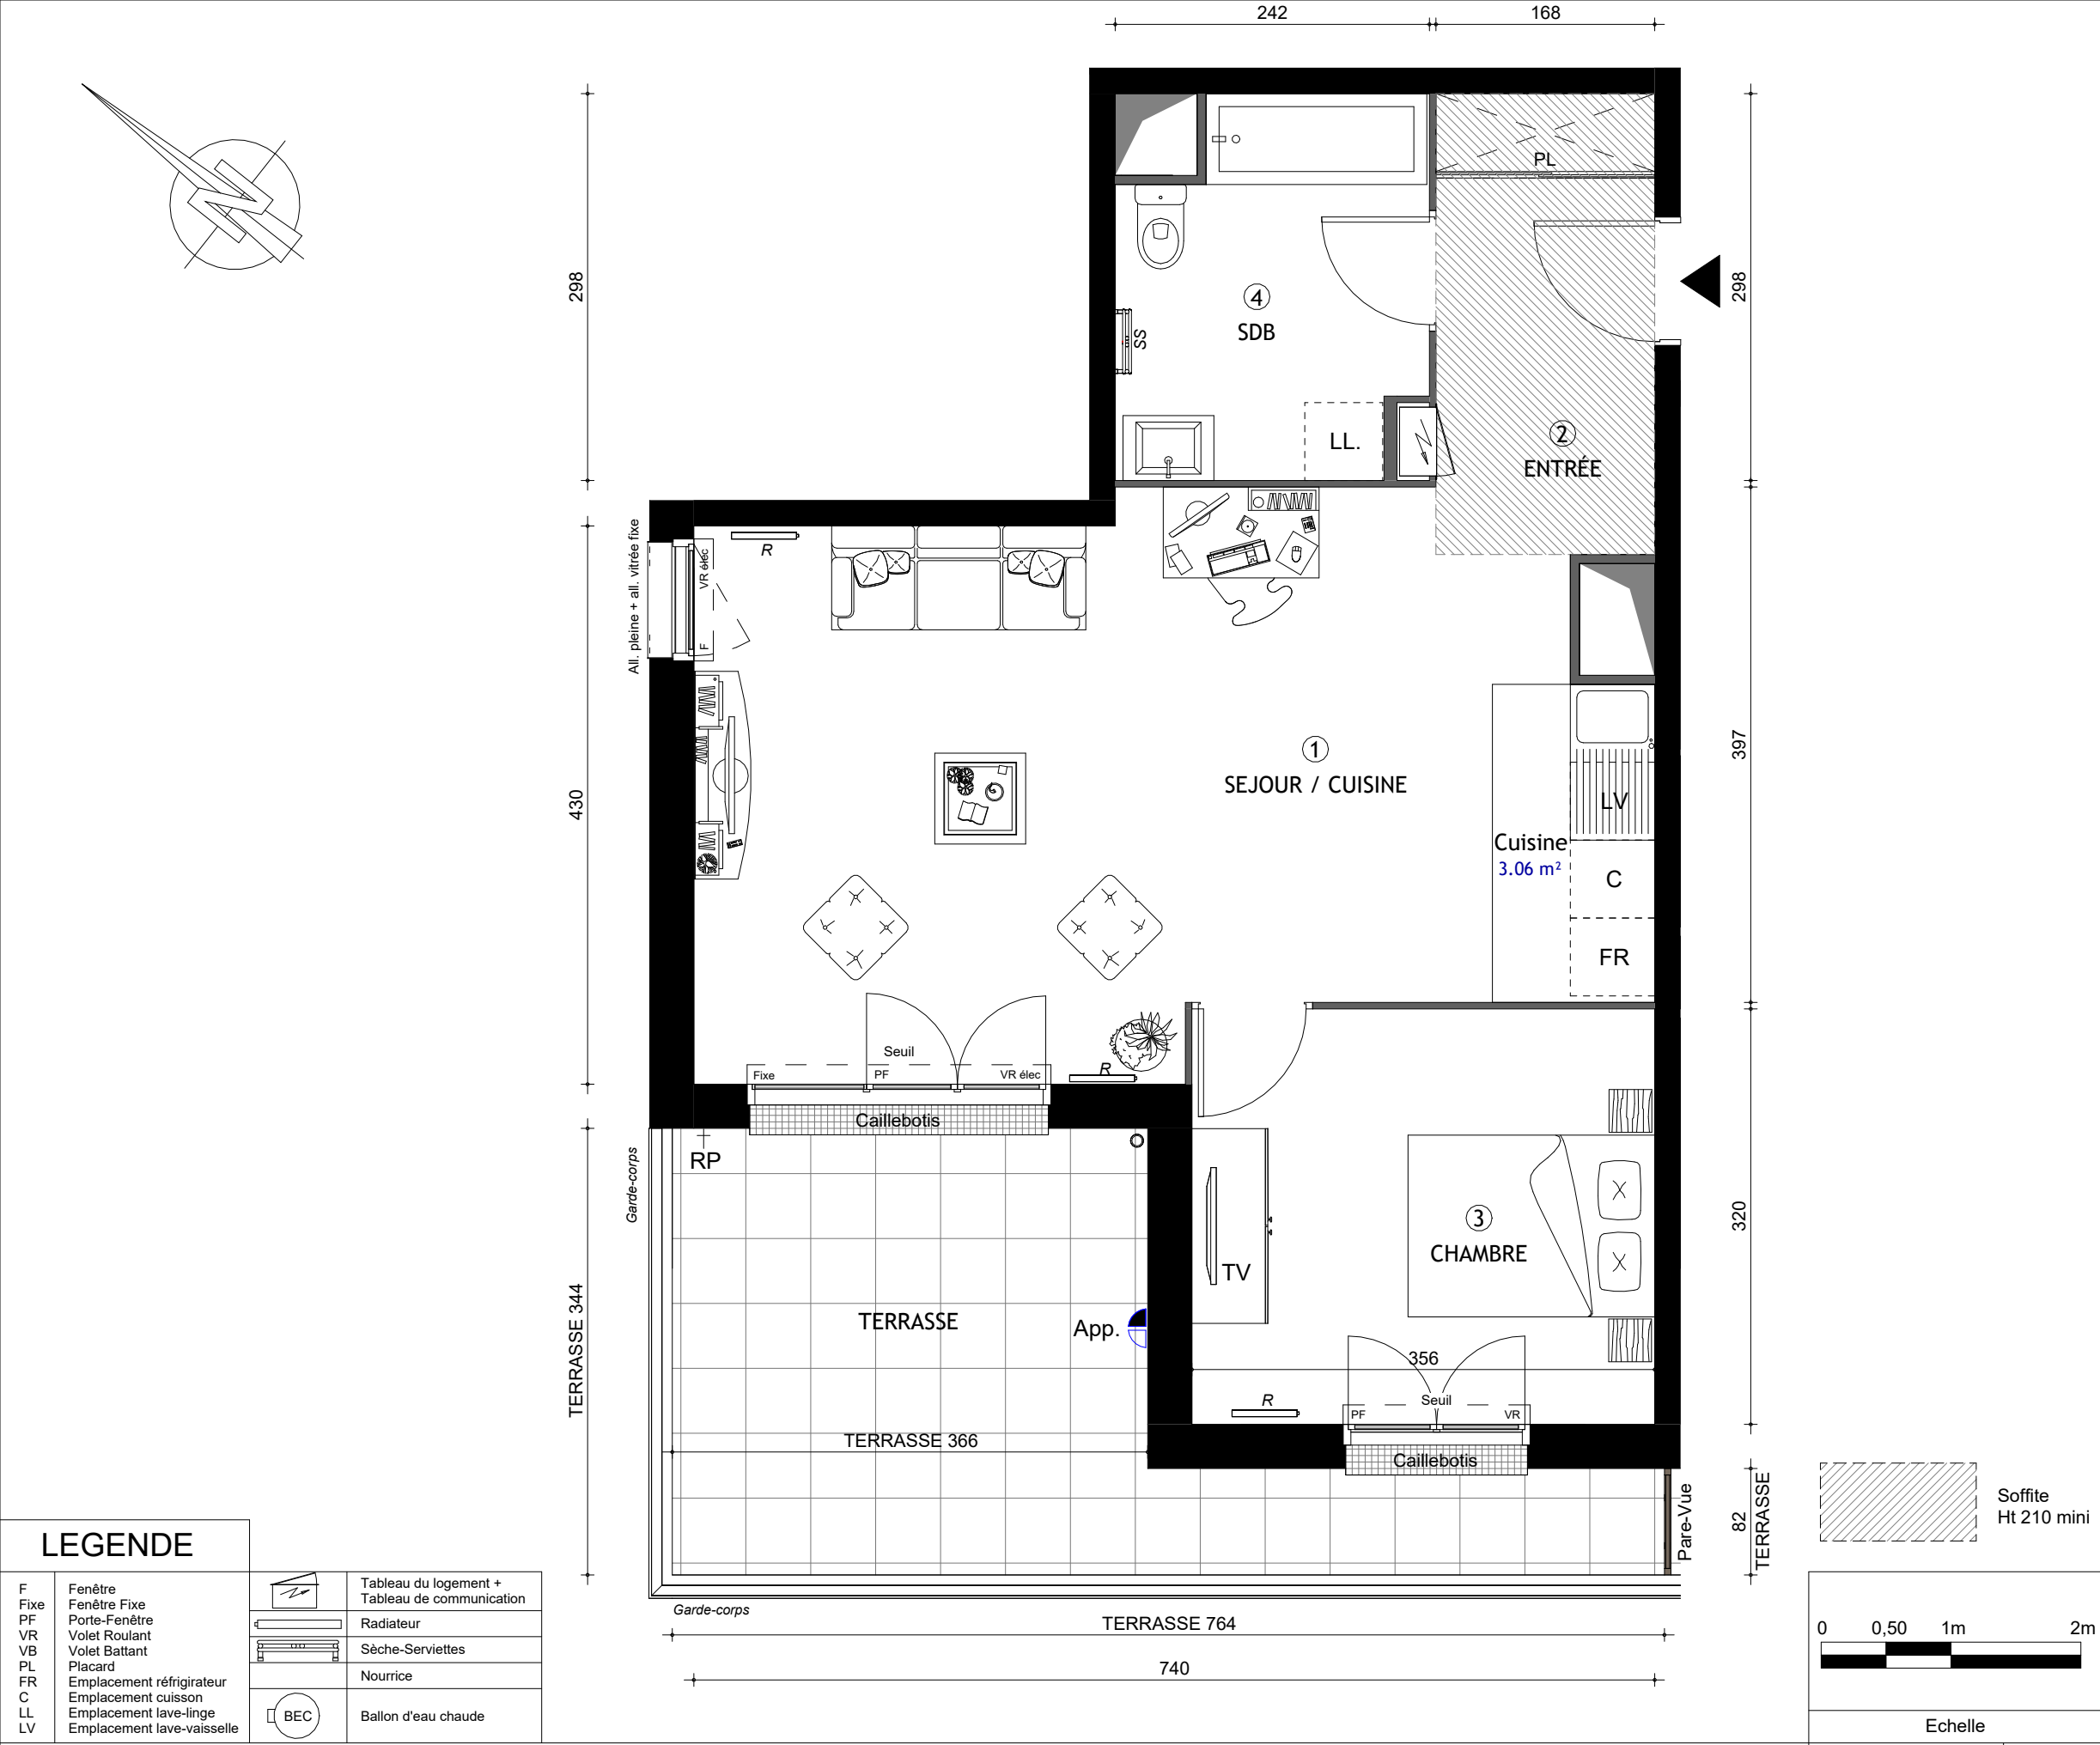

LEGENDE	
F	Fenêtre
Fixe	Fenêtre Fixe
PF	Porte-Fenêtre
VR	Volet Roulant
VB	Volet Battant
PL	Placard
FR	Emplacement réfrigérateur
C	Emplacement cuisson
LL	Emplacement lave-linge
LV	Emplacement lave-vaisselle
	Tableau du logement + Tableau de communication
	Radiateur
	Sèche-Serviettes
	Nourrice
	Ballon d'eau chaude


Le mobilier et l'électroménager ne sont pas fournis. La SCI se réserve la possibilité d'apporter des modifications de dimensions libres et d'équipements, en fonction des contraintes techniques de construction. Les retombées, soffites, faux-plafonds, et canalisations ne sont pas tous représentés, l'aménagement des espaces verts est donné à titre indicatif, la SCI se réserve la possibilité d'y apporter des modifications (escaliers, différences de niveaux)

Les différences maximales de niveaux entre logement et annexe privative sont de -2cm pour la terrasse à RDC et de +25cm pour la terrasse en étage et de +15cm pour les balcons.



Villeneuve-Saint-Georges - 94190

PLAN NOTAIRE

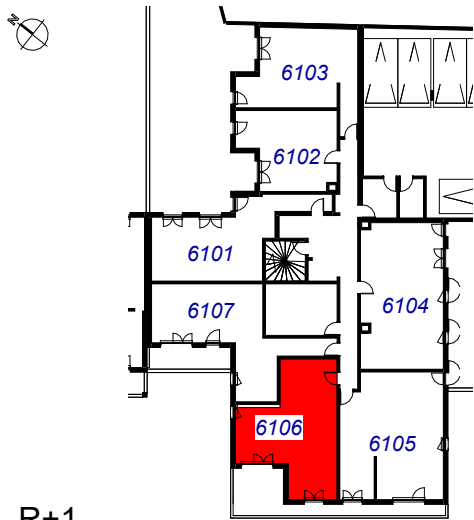

2 PIECES

BATIMENT	ETAGE	LOGEMENT
F	1	6106

SURFACE HABITABLE : 53.20 m²

ESPACE JOUR		ESPACE NUIT	
1	29.30 m²	3	11.40 m²
2	6.00 m²	4	6.50 m²
TERRASSE		15.90 m²	

ARCHITECTE : BLM
24/03/2023

Indice 0

R+1