


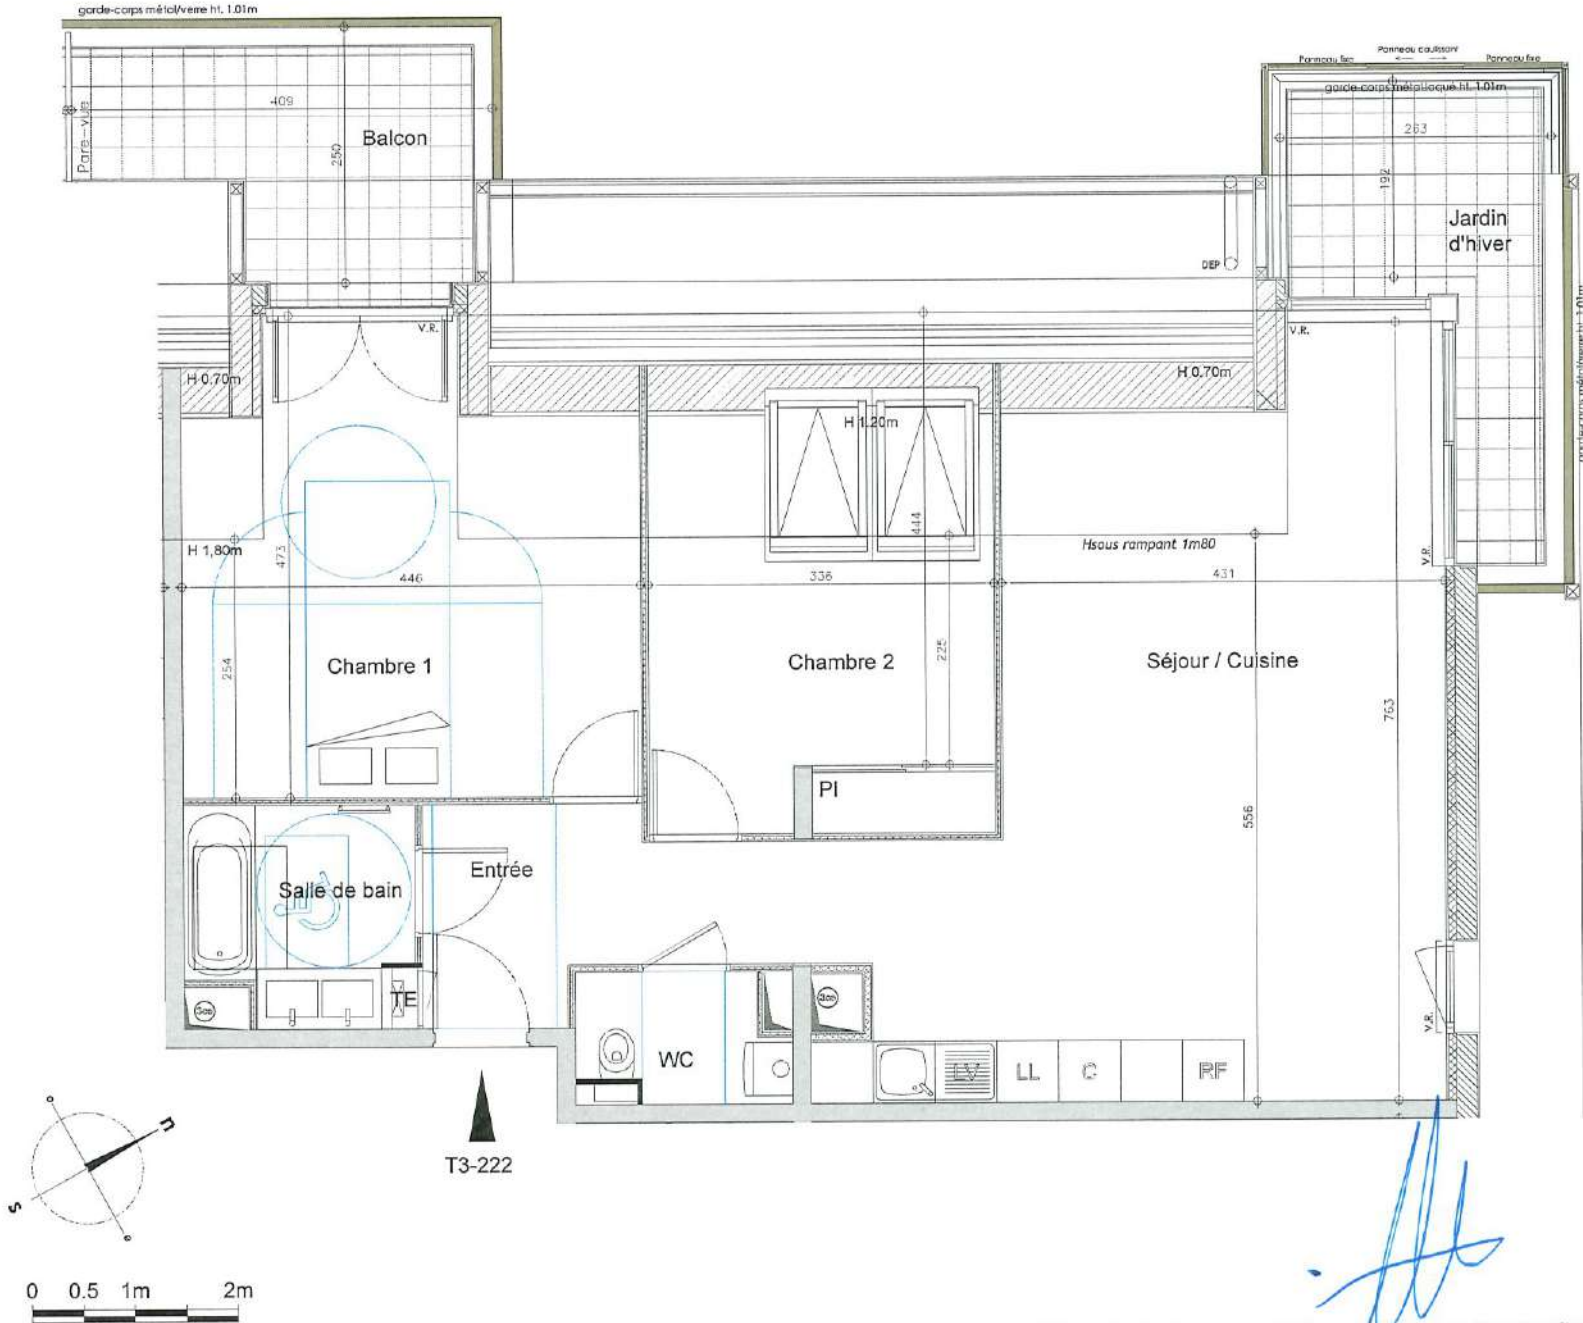

NOTA : Des modifications sont susceptibles d'être apportées à ce plan en fonction des nécessités techniques de la réalisation. Les surfaces indiquées sont approximatives. Les pentes, dénivellés, talus, soutènements, enrochements, etc... ne sont pas figurés. Les retombées, soffites et faux-plafonds, ainsi que l'emplacement des équipements ne sont pas tous figurés où le sont à titre indicatif. Les surfaces habitables sont conformes au Décret du 23 mai 1997 (art.111-2)

LEGENDE: F: Frigo - LV: Lave-vaisselle - LL: Lave-linge - C: Cuisson - V.R.: Volet-roulant - TE: Tableau électrique

342 rue Voltaire
01 220 Divonne-Les-Bains

localisation
immeuble

localisation
appartement

PLANS DE COMMERCIALISATION
21 janvier 2019

Combles	BAT 2
Surface Habitable	
Appartement T3-222	
Séjour/Cuisine	31.36 m ²
Chambre 1	15.27 m ²
Chambre 2 + PI	9.45 m ²
Salle de bains	4.39 m ²
WC	2.52 m ²
Entrée	6.23 m ²
TOTAL	69.22 m ²
Balcon	8.73 m ²
Jardin d'hiver	8.29 m ²

SCCV Divonne Voltaire
2 bis chemin du Coulouvrier
21 du Tranchont
69 410 Champagne au Mont d'Or
tel : 04 78 47 49 29