


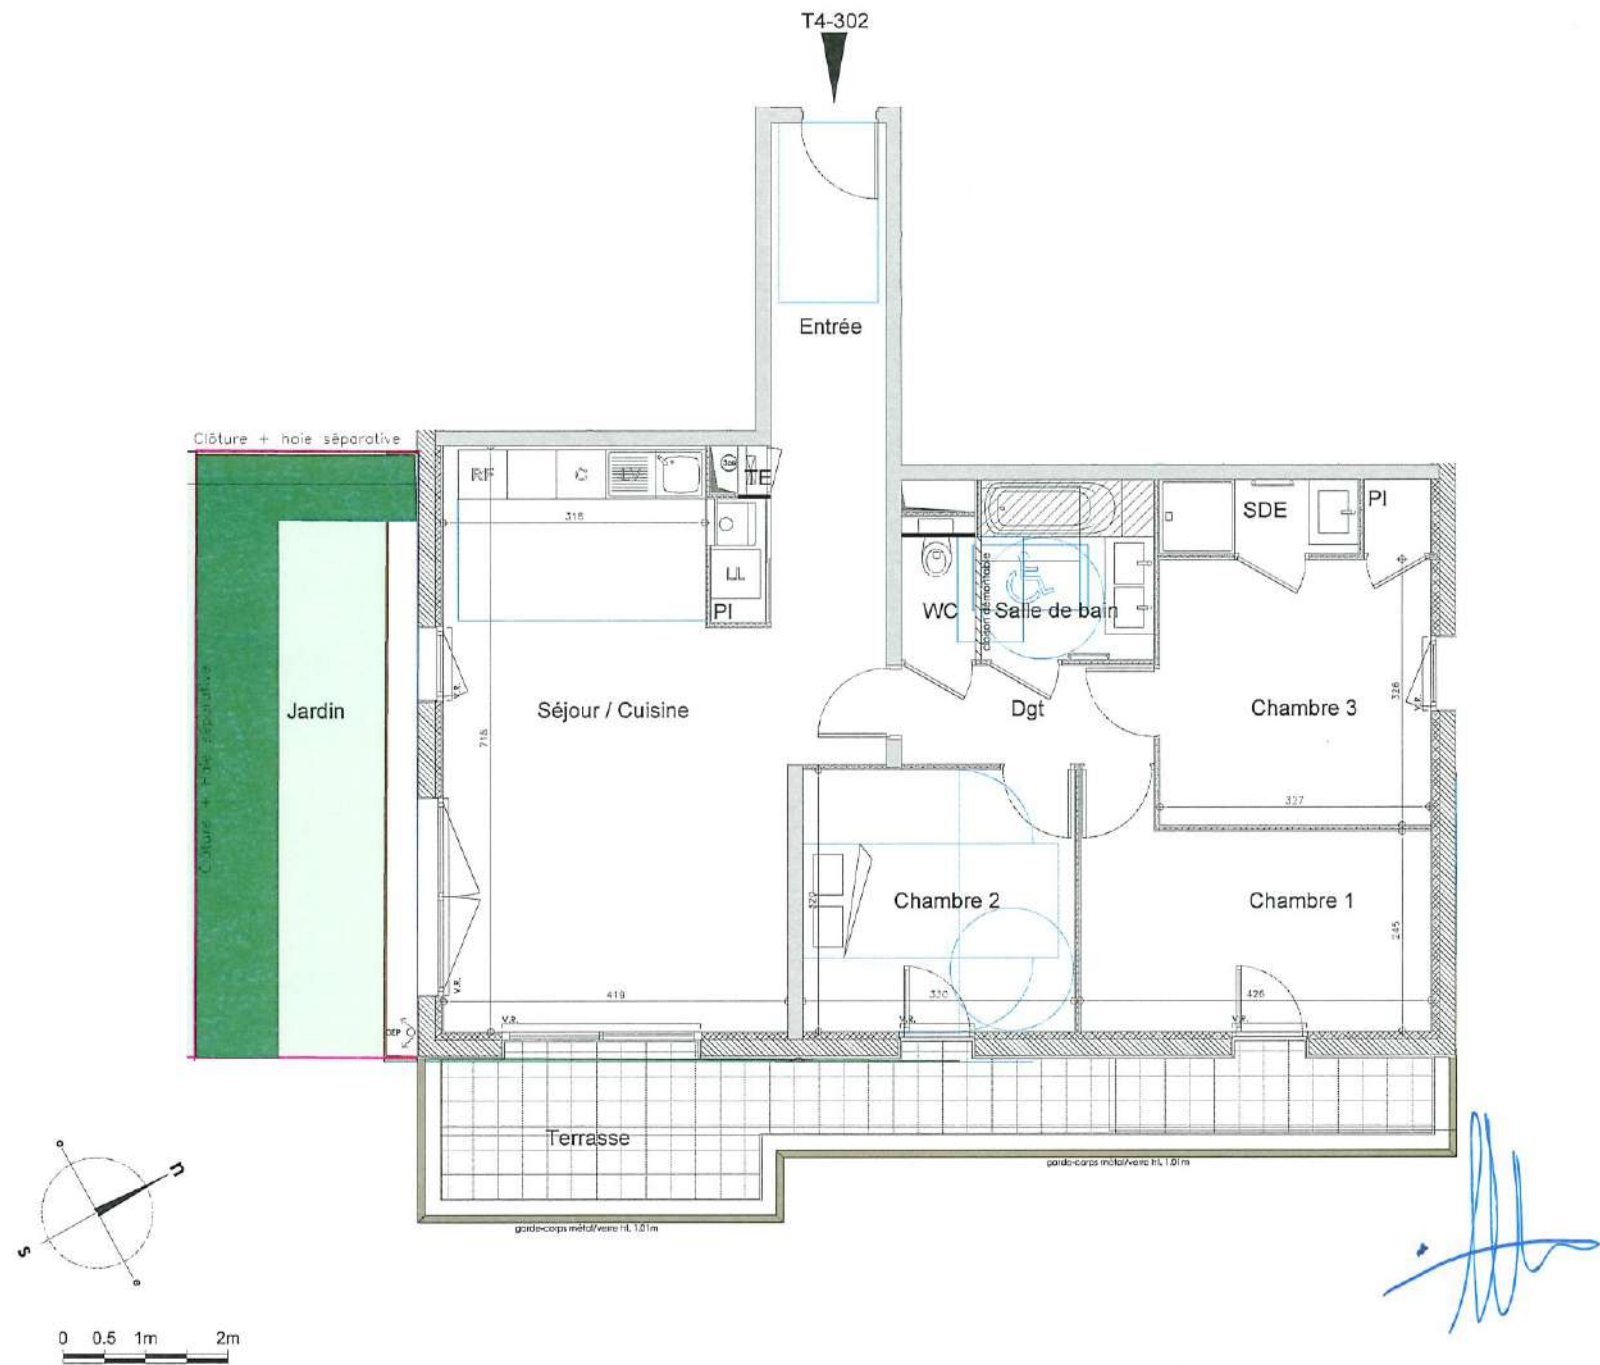

VILLA BEAUJEU

342 rue Voltaire  
01 220 Divonne-Les-Bains

localisation  
immeuble

localisation  
appartement

PLANS DE COMMERCIALISATION  
21 janvier 2019

|                    |                      |
|--------------------|----------------------|
| RDC                | BAT 3                |
| Surface Habitable  |                      |
| Appartement T4-302 |                      |
| Séjour/Cuisine     | 27.80 m <sup>2</sup> |
| Chambre 1          | 11.11 m <sup>2</sup> |
| Chambre 2          | 10.55 m <sup>2</sup> |
| Chambre 3          | 11.52 m <sup>2</sup> |
| Salle de bains     | 4.66 m <sup>2</sup>  |
| Salle d'eau        | 2.19 m <sup>2</sup>  |
| WC                 | 1.59 m <sup>2</sup>  |
| Entrée             | 11.40 m <sup>2</sup> |
| Dégagement         | 3.68 m <sup>2</sup>  |
| TOTAL              | 84.50 m <sup>2</sup> |
| Terrasse           | 14.47 m <sup>2</sup> |
| Jardin             | 11.50 m <sup>2</sup> |

SCCV Divonne Voltaire  
2 bis chemin du Coulouvrier  
ZI du Tranchant  
69 410 Champagne au Mont d'Or  
tel : 04 78 47 49 29

CAPELLI

et ses associés

NOTA : Des modifications sont susceptibles d'être apportées à ce plan en fonction des nécessités techniques de la réalisation. Les surfaces indiquées sont approximatives. Les pentes, dénivelés, talus, soutènements, enrochements, etc... ne sont pas figurés. Les retombées, soffites et faux-plafonds, ainsi que l'emplacement des équipements ne sont pas tous figurés ou le sont à titre indicatif. Les surfaces habitables sont conformes au Décret du 23 mai 1997 (art.111-2)

LEGENDE: F: Frigo - LV: Lave-vaisselle - LL: Lave-linge - C: Cuisson - VR: Volet-roulant - TE: Tableau électrique

Date de l'édition : 23/10/2025 à 18h39  
Utilisateur : Balthazar BONCENNE

Diffusion interdite sans autorisation préalable de Nexusbloc

Page 35/47