


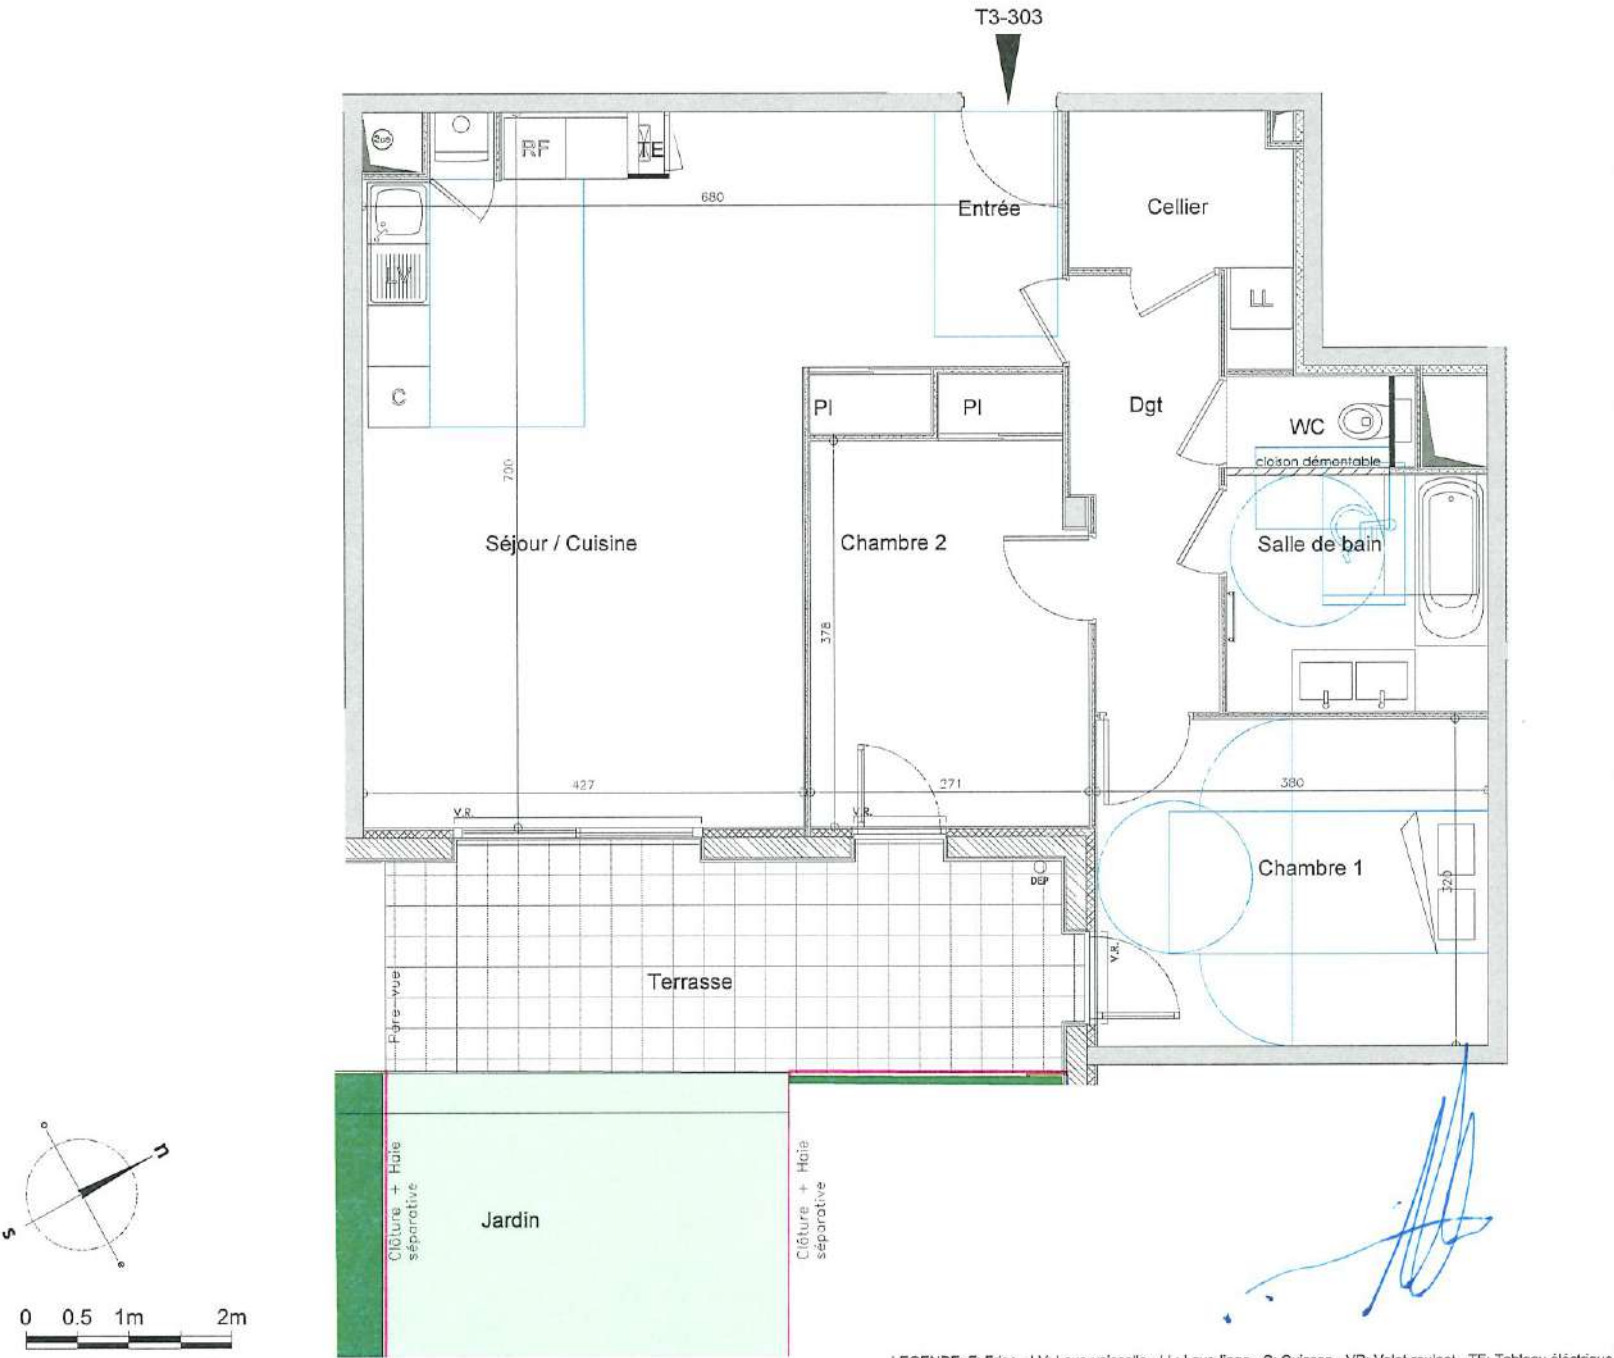

PLANS DE COMMERCIALISATION
21 janvier 2019

RDC	BAT 3
Surface Habitable	
Appartement T3-303	
Séjour/Cuisine	28.73 m²
Chambre 1	12.16 m²
Chambre 2	10.81 m²
Cellier	3.87 m²
Salle de bains	5.88 m²
WC	1.65 m²
Entrée + PI	7.10 m²
Dégagement	5.69 m²
TOTAL	75.89 m²
Terrasse	13.77 m²
Jardin	29.00 m²

SCCV Divonne Voltaire
2 bis chemin du Coulouvrier
ZI du Tranchon
69 410 Champagne au Mont d'Or
tel : 04 78 47 49 29



NOTA : Des modifications sont susceptibles d'être apportées à ce plan en fonction des nécessités techniques de la réalisation. Les surfaces indiquées sont approximatives. Les pentes, dénivelés, talus, soutènements, enrochements, etc... ne sont pas figurés. Les retombées, soffites et faux-plafonds, ainsi que l'emplacement des équipements ne sont pas tous figurés où le sont à titre indicatif. Les surfaces habitables sont conformes au Décret du 23 mai 1997 (art.111-2)