


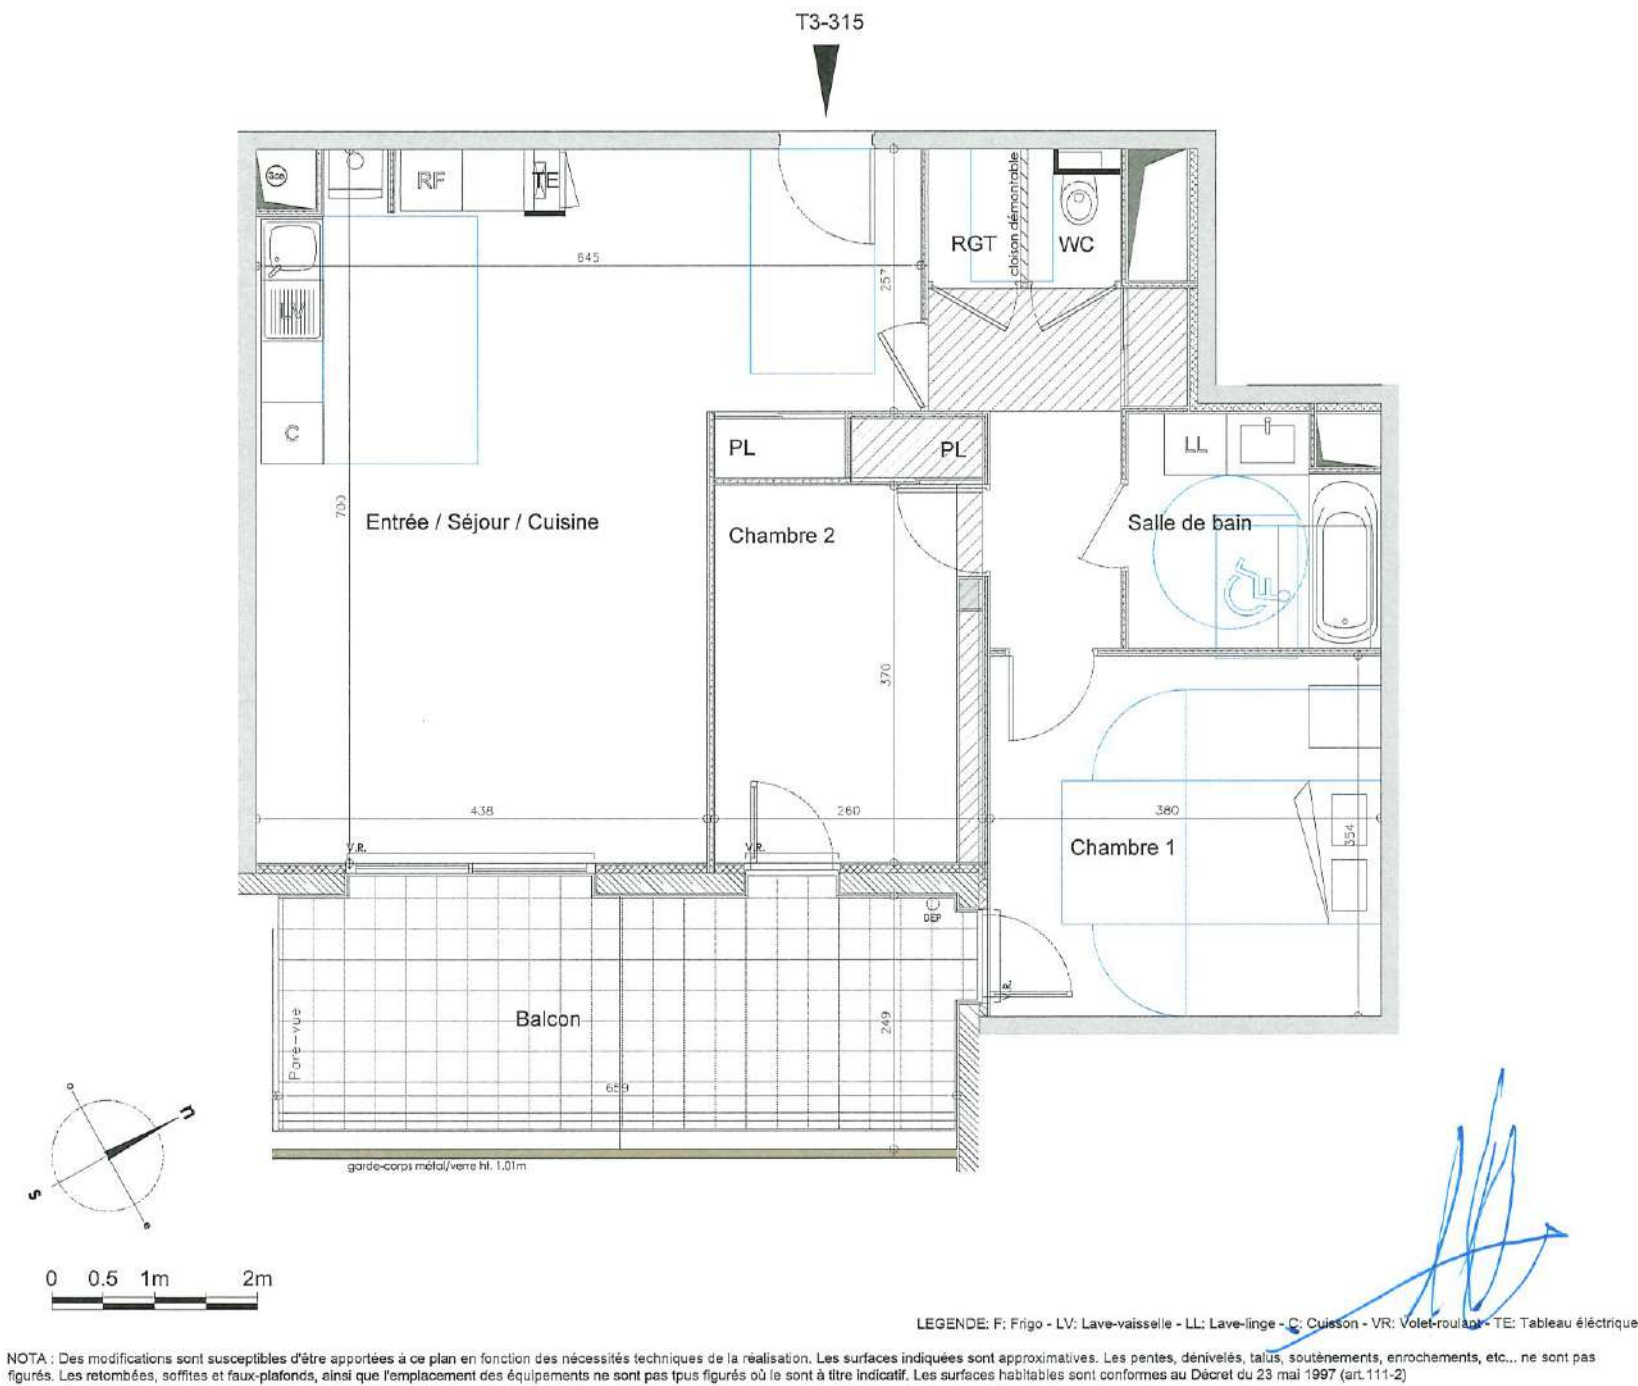

VILLA BEAUJEU
Domaine privé

342 rue Voltaire
01 220 Divonne-Les-Bains

localisation
immeuble

localisation
appartement

PLANS DE COMMERCIALISATION
21 janvier 2019

R+1	BAT 3
Surface Habitable	
Appartement T3-315	
Ent/Séjour/Cuisine(+PI)	36.07 m²
Chambre 1	13.43 m²
Chambre 2(+PI)	10.38 m²
Salle de bains	5.25 m²
WC	1.01 m²
Rangement	1.17 m²
Dégagement(+PI)	5.95 m²
TOTAL	73.26 m²
Balcon	15.15 m²

SCCV Divonne Voltaire
2 bis chemin du Coulouvrier
ZI du Tronchant
69 410 Champagny au Mont d'Or
tel : 04 78 47 49 29