


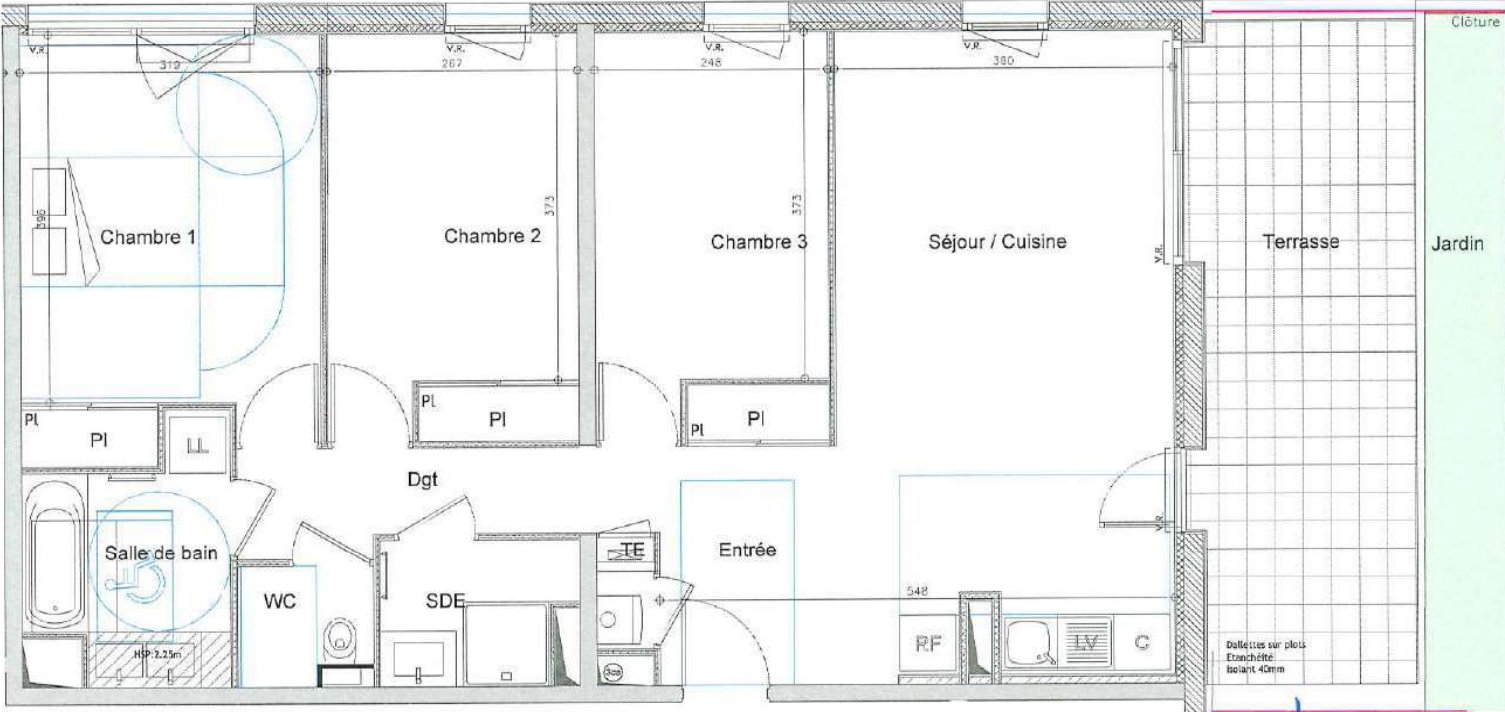

T4-408



342 rue Voltaire
01 220 Divonne-Les-Bains



PLANS DE COMMERCIALISATION
21 janvier 2019

RDC BAT 4

Surface Habitable

Appartement T4-408

Séjour/Cuisine	24.58 m ²
Chambre 1(+PI)	14.00 m ²
Chambre 2(+PI)	11.65 m ²
Chambre 3	9.84 m ²
Salle de bains	5.18 m ²
Salle d'eau	3.05 m ²
WC	1.89 m ²
Entrée(+PI)	6.66 m ²
Dégagement	3.92 m ²
TOTAL	80.77 m ²
Terrasse	15.03 m ²
Jardin	26.70 m ²



SCCV Divonne Voltaire
2 bis chemin du Coulouvrier
21 du Tranchant
69 410 Champagne au Mont d'Or
tel : 04 78 47 49 29

LEGENDE: F: Frigo - LV: Lave vaisselle - LL: Lave-linge - C: Cuisson - VR: Volet-roulant - TE: Tableau électrique

NOTA : Des modifications sont susceptibles d'être apportées à ce plan en fonction des nécessités techniques de la réalisation. Les surfaces indiquées sont approximatives. Les pentes, dénivelés, talus, soutènements, enrochements, etc... ne sont pas figurés. Les retombées, soffites et faux-plafonds, ainsi que l'emplacement des équipements ne sont pas tous figurés où le sont à titre indicatif. Les surfaces habitables sont conformes au Décret du 23 mai 1997 (art.111-2)