


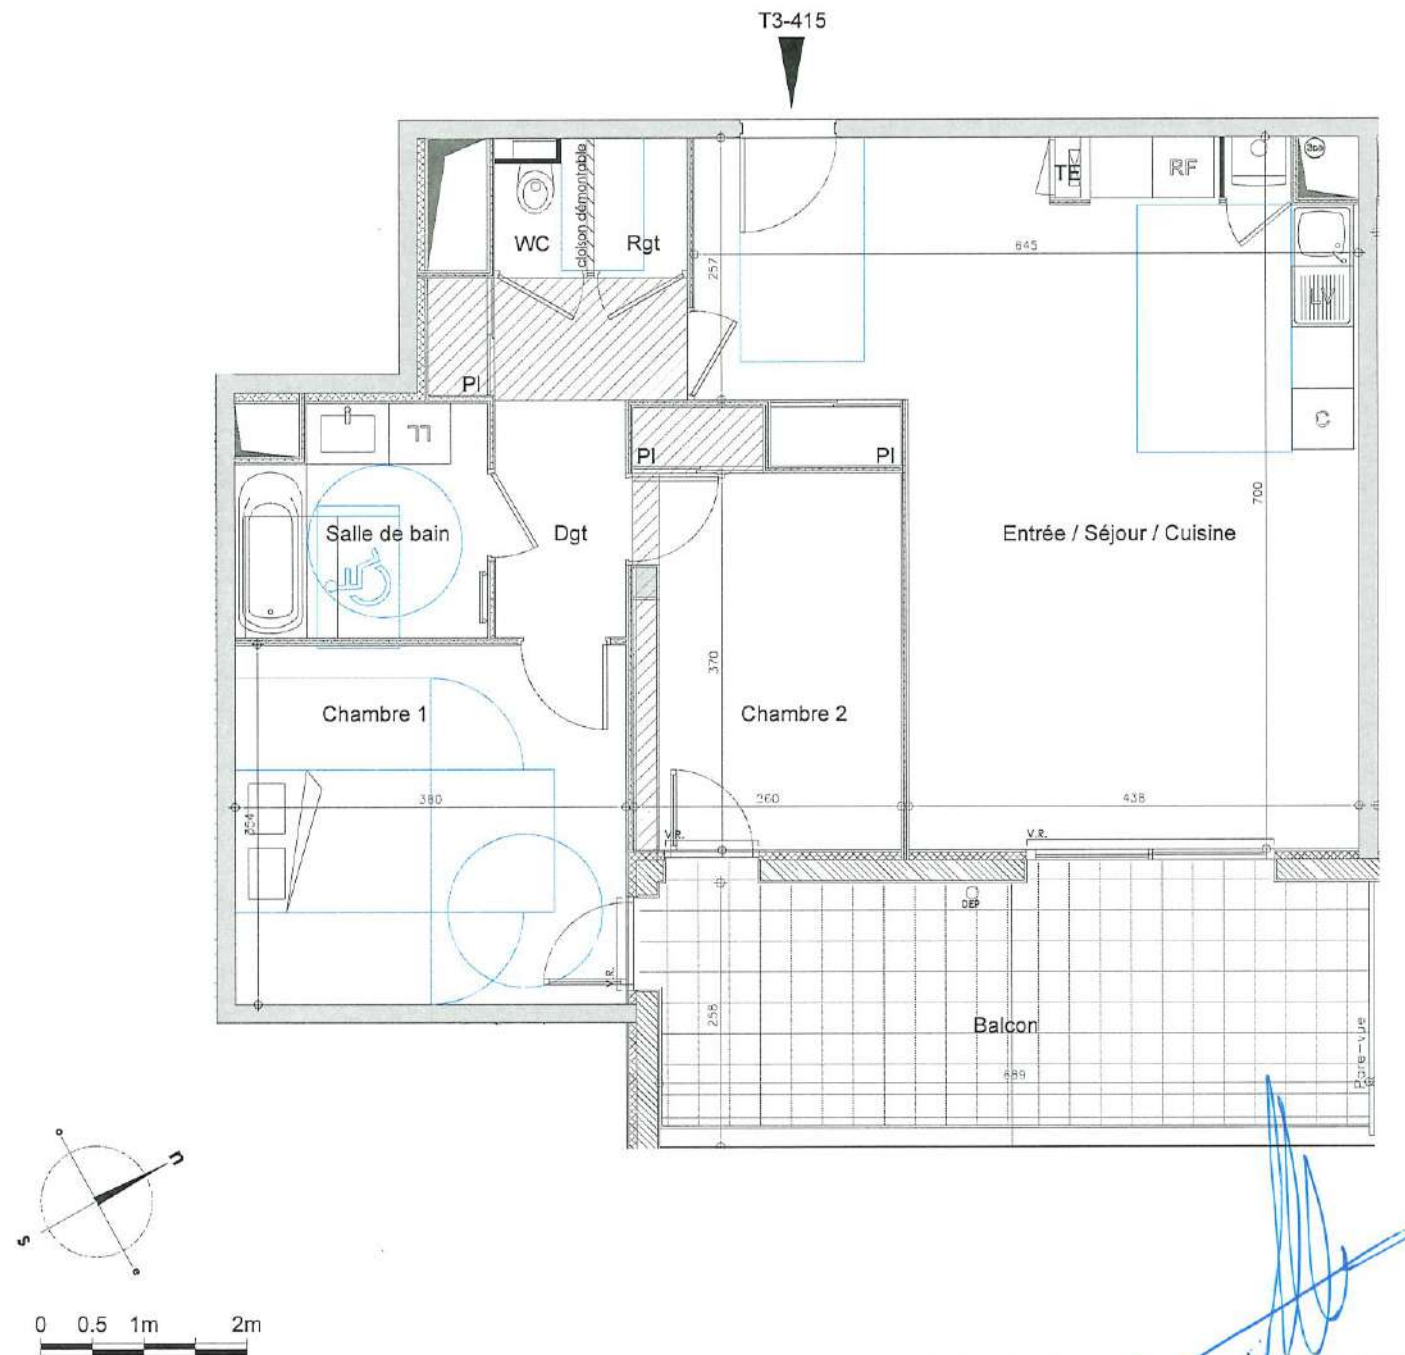

NOTA : Des modifications sont susceptibles d'être apportées à ce plan en fonction des nécessités techniques de la réalisation. Les surfaces indiquées sont approximatives. Les pentes, dénivelés, talus, soutènements, enrochements, etc... ne sont pas figurés. Les retombées, soffites et faux-plafonds, ainsi que l'emplacement des équipements ne sont pas figurés où le sont à titre indicatif. Les surfaces habitables sont conformes au Décret du 23 mai 1997 (art.111-2)



VILLA BEAUJEU
Domaine privé

342 rue Voltaire
01 220 Divonne-Les-Bains



localisation
immeuble



localisation
appartement

PLANS DE COMMERCIALISATION
21 janvier 2019

R+1	BAT 4
Surface Habitable	
Appartement T3-415	
Ent/Séjour/Cuisine(+Pl)	35.62 m ²
Chambre 1	13.39 m ²
Chambre 2(+Pl)	10.38 m ²
Salle de bains	5.26 m ²
WC	1.01 m ²
Rgt	1.17 m ²
Dgt(+Pl)	5.96 m ²
TOTAL	72.79 m²
Balcon	16.53 m ²



en partenariat avec

SCCV Divonne Voltaire
2 bis chemin du Ceulouvrier
ZI du Tronchant
69 410 Champagne au Mont d'Or
tel : 04 78 47 49 29