


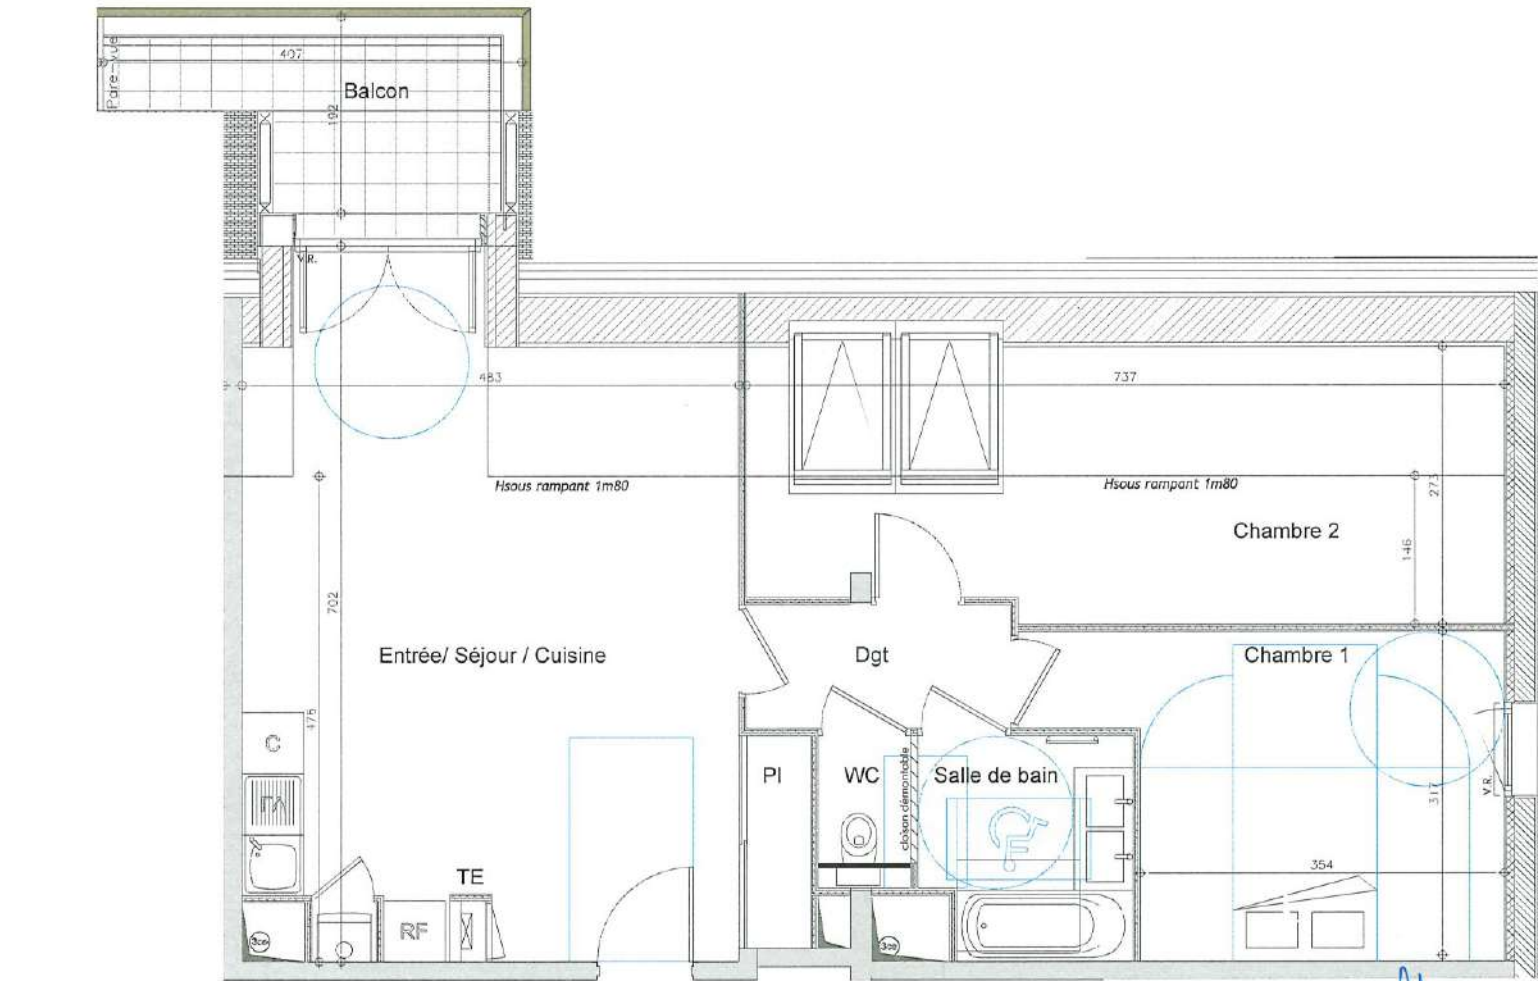


T3-422

LEGENDE: F: Frigo - LV: Lave-vaisselle - LL: Lave-linge - C: Cuisson - VR: Volet-roulant - TE: Tableau électrique

NOTA : Des modifications sont susceptibles d'être apportées à ce plan en fonction des nécessités techniques de la réalisation. Les surfaces indiquées sont approximatives. Les pentes, dénivellés, talus, soutènements, enrochements, etc... ne sont pas figurés. Les retombées, soffites et faux-plafonds, ainsi que l'emplacement des équipements ne sont pas tous figurés où le sont à titre indicatif. Les surfaces habitables sont conformes au Décret du 23 mai 1997 (art.111-2)



342 rue Voltaire
01 220 Divonne-Les-Bains

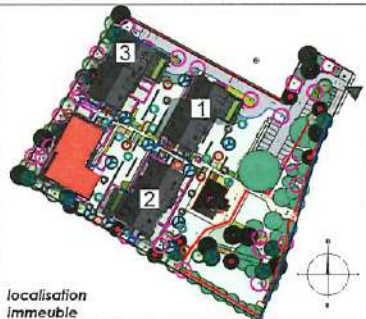

localisation
immeuble



localisation
appartement

PLANS DE COMMERCIALISATION
21 janvier 2019

Combles	BAT 4
Surface Habitable	
Appartement T3-422	
Ent/Séjour/Cuisine(+PI)	27.54 m²
Chambre 1	12.55 m²
Chambre 2	10.00 m²
Salle de bain	4.37 m²
WC	1.13 m²
Dgt	3.08 m²
TOTAL	58.67 m²
Balcon	6.15 m²



SCCV Divonne Voltaire
2 bis chemin du Coulouvrier
ZI du Tranchont
69 410 Champagne au Mont d'Or
tel : 04 78 47 49 29