
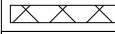
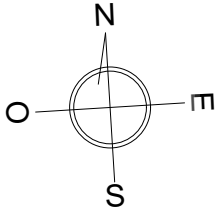



LEGENDE PLAN	
LV	Lave-vaisselle
LL	Lave-linge
R	Réfrigérateur
CU	Plaque de cuisson
SS	Sèche-serviette
EPL	Emplacement Placard
PL	Placard
All	Allège
PF	Porte-fenêtre
F	Fenêtre
VR	Volet roulant
GC	Garde-corp
ETEL	Tableau électrique
	Soffites et faux-plafonds
	Poutres et retombées
	Trellis Inox
	Caillebotis

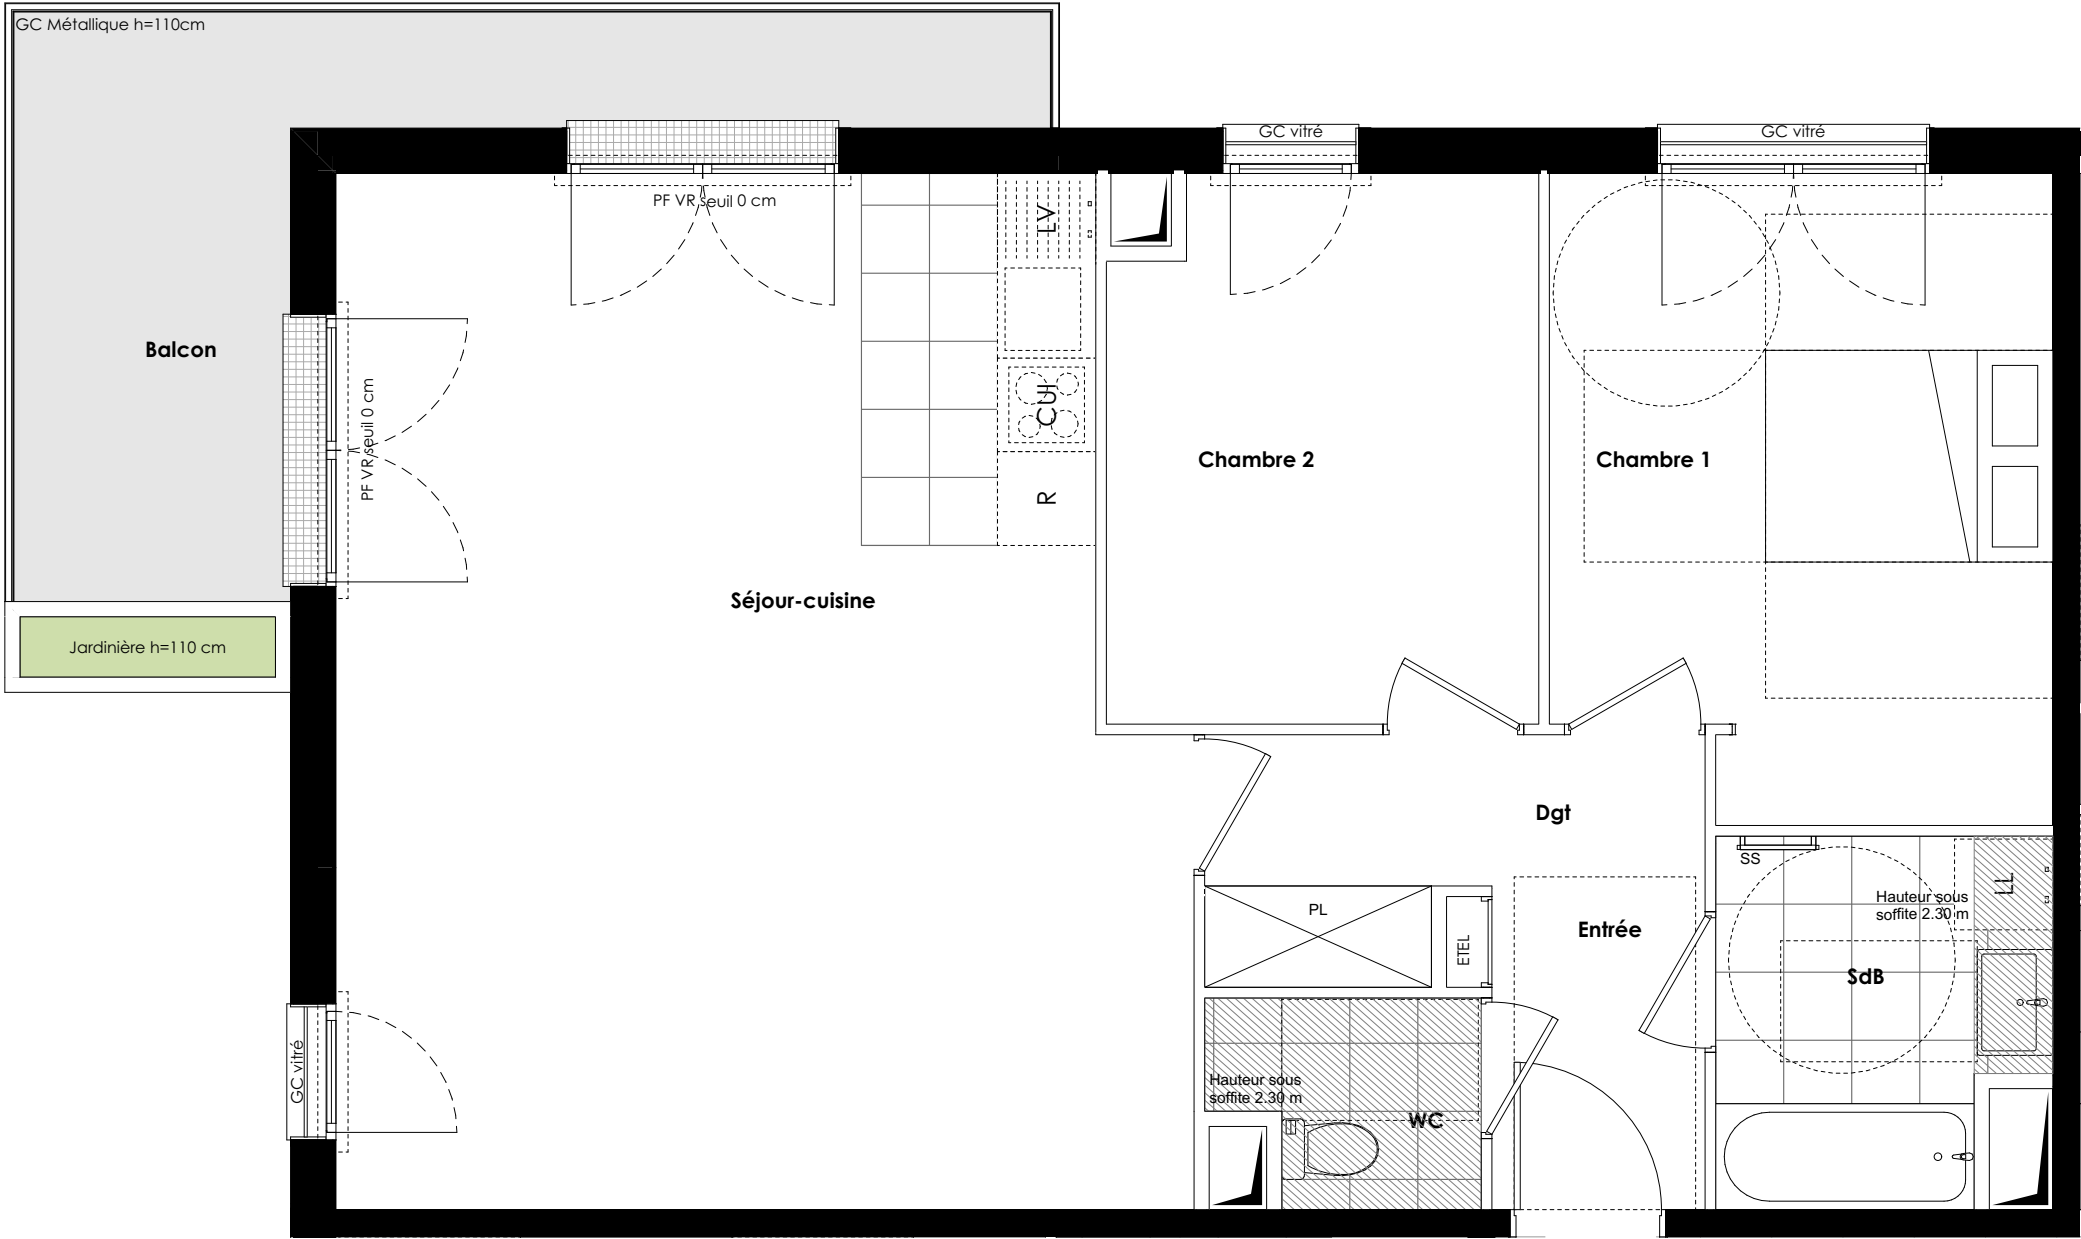

VAUCRESSON

JARDIN DES SENS

BATIMENT	Bâtiment A
APPARTEMENT	T3
NIVEAU	R+1
TYPE	A135

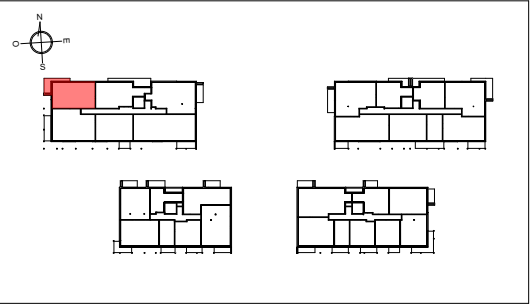

Entrée / Dégt.	7.3 m²
Séjour / Cuisine	36.6 m²
Chambre 1	10.1 m²
Chambre 2	13.6 m²
SdB	5.0 m²
W.C	2.2 m²
SURFACE HABITABLE	74.8 m²
Balcon	11.0 m²
Surface Totale Annexe	11.0 m²

SCCV VAUCRESSON YVES
DU MANOIR
58/60 AVENUE EDOUARD
VAILLANT
92100 BOULOGNE-
BILLANCOURT


Développement
immobilier
PARIS ÎLE-DE-FRANCE

www.ogic.fr

NB : Le présent document exprime la figure et les dispositions générales de l'appartement. Les surfaces sont approximatives. Des variations peuvent intervenir en fonction de contraintes techniques et/ou réglementaires de la réalisation, tant en ce qui concerne les dimensions libres que l'équipement. Les retombées de poutres, faux-plafonds, soffites, canalisations, ne sont pas tous figurés et peuvent être modifiés pour des raisons techniques. La hauteur sous soffites, faux-plafonds et retombées de poutres ne serait être inférieure à 2,00 m. Les éléments de mobiliers de cuisine et les implantations des équipements électriques sont présentés à titre indicatif.

DATE:	09/03/2023	IND:	A
-------	------------	------	---

