
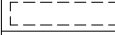
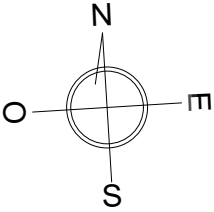



| LEGENDE PLAN                                                                     |                           |
|----------------------------------------------------------------------------------|---------------------------|
| LV                                                                               | Lave-vaisselle            |
| LL                                                                               | Lave-linge                |
| R                                                                                | Réfrigérateur             |
| CU                                                                               | Plaque de cuisson         |
| SS                                                                               | Sèche-serviette           |
| EPL                                                                              | Emplacement Placard       |
| PL                                                                               | Placard                   |
| All                                                                              | Allège                    |
| PF                                                                               | Porte-fenêtre             |
| F                                                                                | Fenêtre                   |
| VR                                                                               | Volet roulant             |
| GC                                                                               | Garde-corp                |
| ETEL                                                                             | Tableau électrique        |
|  | Soffites et faux-plafonds |
|  | Poutres et retombées      |
|  | Trellis Inox              |
|  | Caillebotis               |

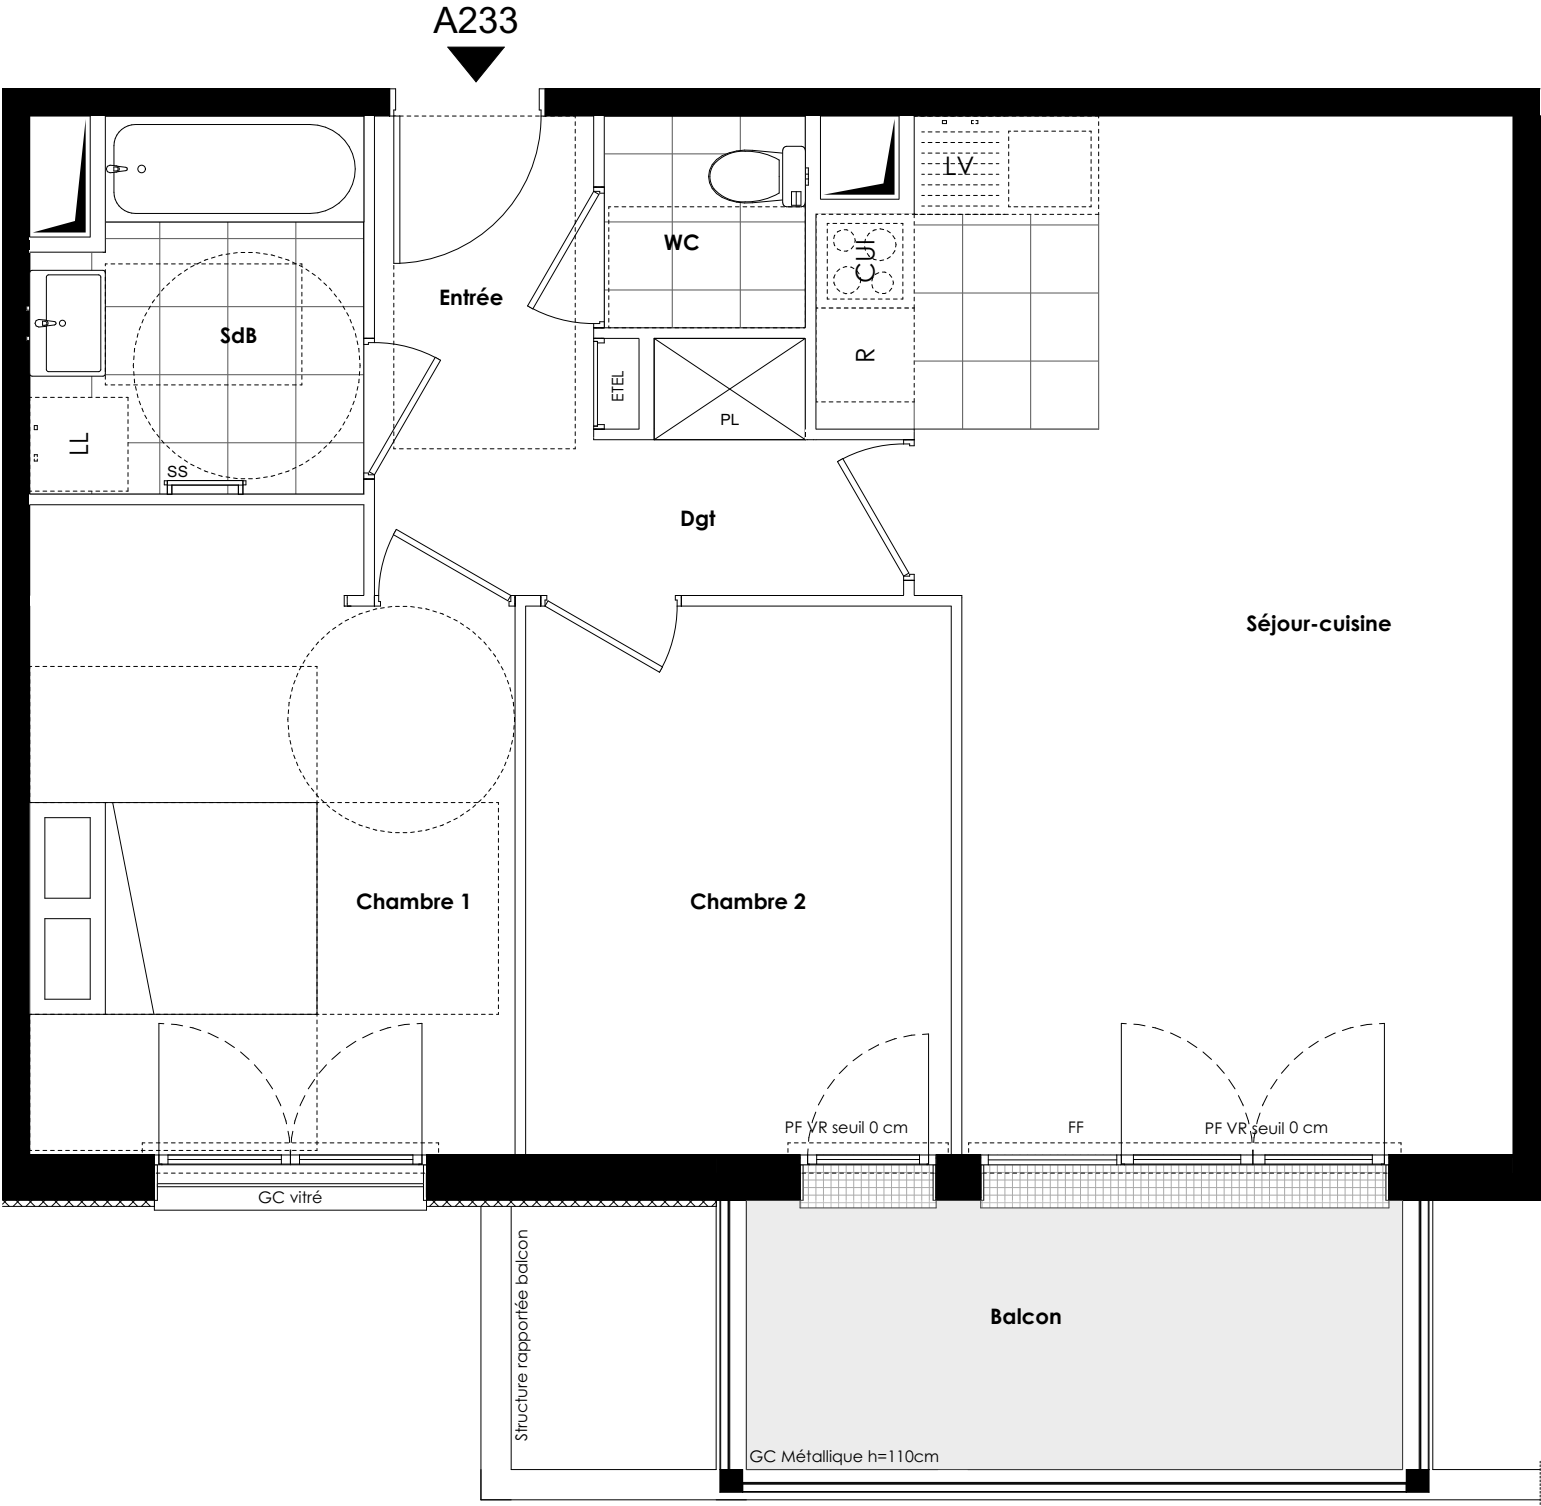

# VAUCRESSON

## JARDIN DES SENS

|             |            |
|-------------|------------|
| BATIMENT    | Bâtiment A |
| APPARTEMENT | T3         |
| NIVEAU      | R+2        |
| TYPE        | A233       |

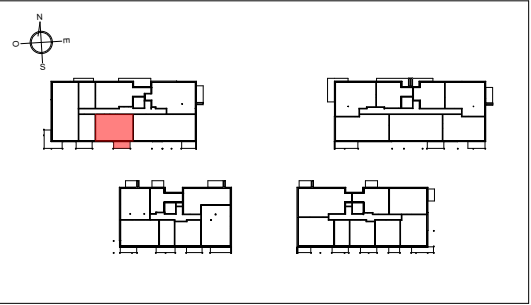

|                              |                |
|------------------------------|----------------|
| Entrée / Dégt.               | 7.4 m²         |
| Séjour / Cuisine             | 27.0 m²        |
| Chambre 1                    | 13.1 m²        |
| Chambre 2                    | 10.2 m²        |
| SDB                          | 5.1 m²         |
| W.C                          | 1.9 m²         |
| <b>SURFACE HABITABLE</b>     | <b>64.7 m²</b> |
| Balcon                       | 7.7 m²         |
| <b>Surface Totale Annexe</b> | <b>7.7 m²</b>  |

SCCV VAUCRESSON YVES  
DU MANOIR  
58/60 AVENUE EDOUARD  
VAILLANT  
92100 BOULOGNE-  
BILLANCOURT

  
Développement  
immobilier  
PARIS ÎLE-DE-FRANCE  
  
www.ogic.fr

**NB :** Le présent document exprime la figure et les dispositions générales de l'appartement. Les surfaces sont approximatives. Des variations peuvent intervenir en fonction de contraintes techniques et/ou réglementaires de la réalisation, tant en ce qui concerne les dimensions libres que l'équipement. Les retombées de poutres, faux-plafonds, soffites, canalisations, ne sont pas tous figurés et peuvent être modifiés pour des raisons techniques. La hauteur sous soffites, faux-plafonds et retombées de poutres ne serait être inférieure à 2,00 m. Les éléments de mobiliers de cuisine et les implantations des équipements électriques sont présentés à titre indicatif.

|       |            |      |   |
|-------|------------|------|---|
| DATE: | 09/03/2023 | IND: | A |
|-------|------------|------|---|

