
 
 
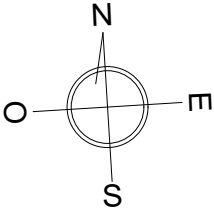



LEGENDE PLAN	
LV	Lave-vaisselle
LL	Lave-linge
R	Réfrigérateur
CU	Plaque de cuisson
SS	Sèche-serviette
EPL	Emplacement Placard
PL	Placard
All	Allège
PF	Porte-fenêtre
F	Fenêtre
VR	Volet roulant
GC	Garde-corp
ETEL	Tableau électrique
	Soffites et faux-plafonds
	Poutres et retombées
	Trellis Inox
	Caillebotis

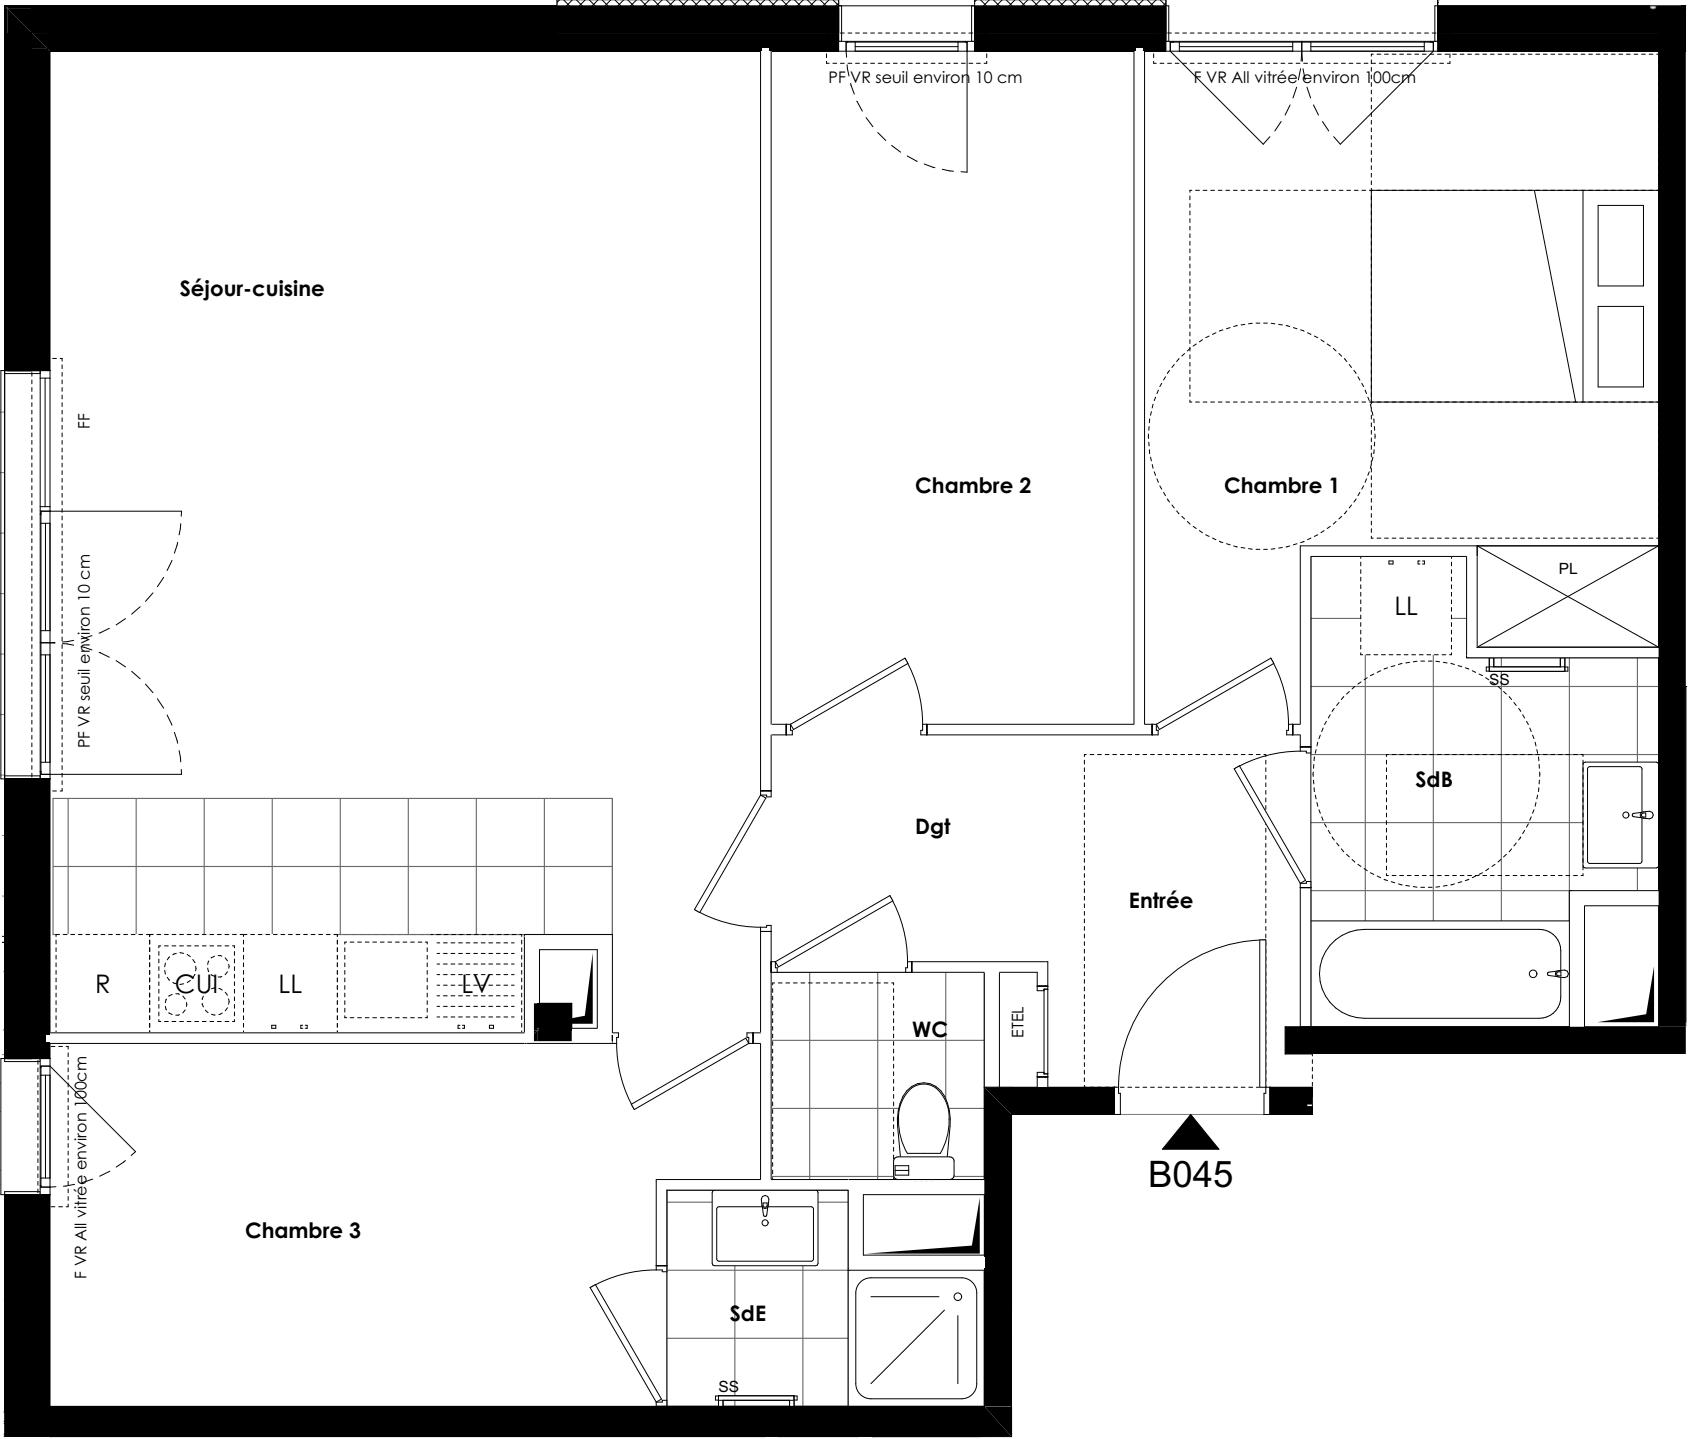

VAUCRESSON

JARDIN DES SENS

BATIMENT	Bâtiment B
APPARTEMENT	T4
NIVEAU	RDC
TYPE	B045

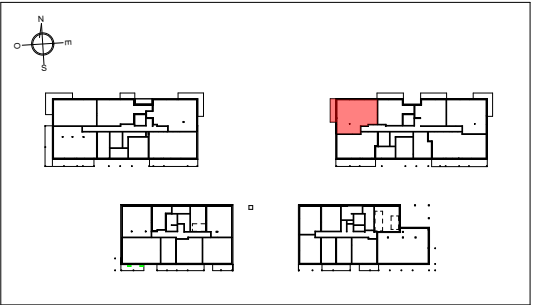

Entrée / Dég.	6.6 m²
Séjour / Cuisine	30.2 m²
Chambre 1	13.2 m²
Chambre 2	10.7 m²
Chambre 3	10.2 m²
SdB	5.9 m²
SdE	2.5 m²
W.C	1.9 m²
SURFACE HABITABLE	81.2 m²
Terrasse	9.1 m²
Jardin	54.5 m²
Surface Totale Annexe	63.6 m²

SCCV VAUCRESSON YVES
DU MANOIR
58/60 AVENUE EDOUARD
VAILLANT
92100 BOULOGNE-
BILLANCOURT


Développement
immobilier

www.ogic.fr

NB : Le présent document exprime la figure et les dispositions générales de l'appartement. Les surfaces sont approximatives. Des variations peuvent intervenir en fonction de contraintes techniques et/ou réglementaires de la réalisation, tant en ce qui concerne les dimensions libres que l'équipement. Les retombées de poutres, faux-plafonds, soffites, canalisations, ne sont pas tous figurés et peuvent être modifiés pour des raisons techniques. La hauteur sous soffites, faux-plafonds et retombées de poutres ne serait être inférieure à 2,00 m. Les éléments de mobiliers de cuisine et les implantations des équipements électriques sont présentés à titre indicatif.

DATE:	20/03/2023	IND:	B
-------	------------	------	---

