
 
 



LEGENDE PLAN	
LV	Lave-vaisselle
LL	Lave-linge
R	Réfrigérateur
CU	Plaque de cuisson
SS	Sèche-serviette
EPL	Emplacement Placard
PL	Placard
All	Allège
PF	Porte-fenêtre
F	Fenêtre
VR	Volet roulant
GC	Garde-corp
ETEL	Tableau électrique
	Soffites et faux-plafonds
	Poutres et retombées
	Trellis Inox
	Caillebotis

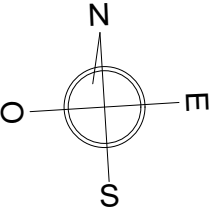



VAUCRESSON

JARDIN DES SENS

BATIMENT	Bâtiment B
APPARTEMENT	T4
NIVEAU	R+2
TYPE	B244

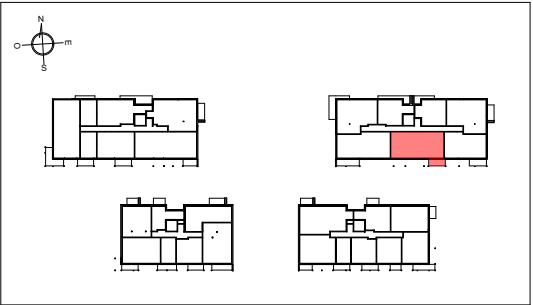

Entrée / Dégagement	10.3 m²
Séjour / Cuisine	33.4 m²
Chambre 1	16.1 m²
Chambre 2	10.1 m²
Chambre 3	10.1 m²
SDB	5.0 m²
SDE	4.2 m²
W.C	2.6 m²
SURFACE HABITABLE	91.8 m²
Balcon	7.8 m²
Surface Totale Annexe	7.8 m²

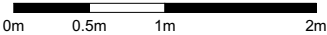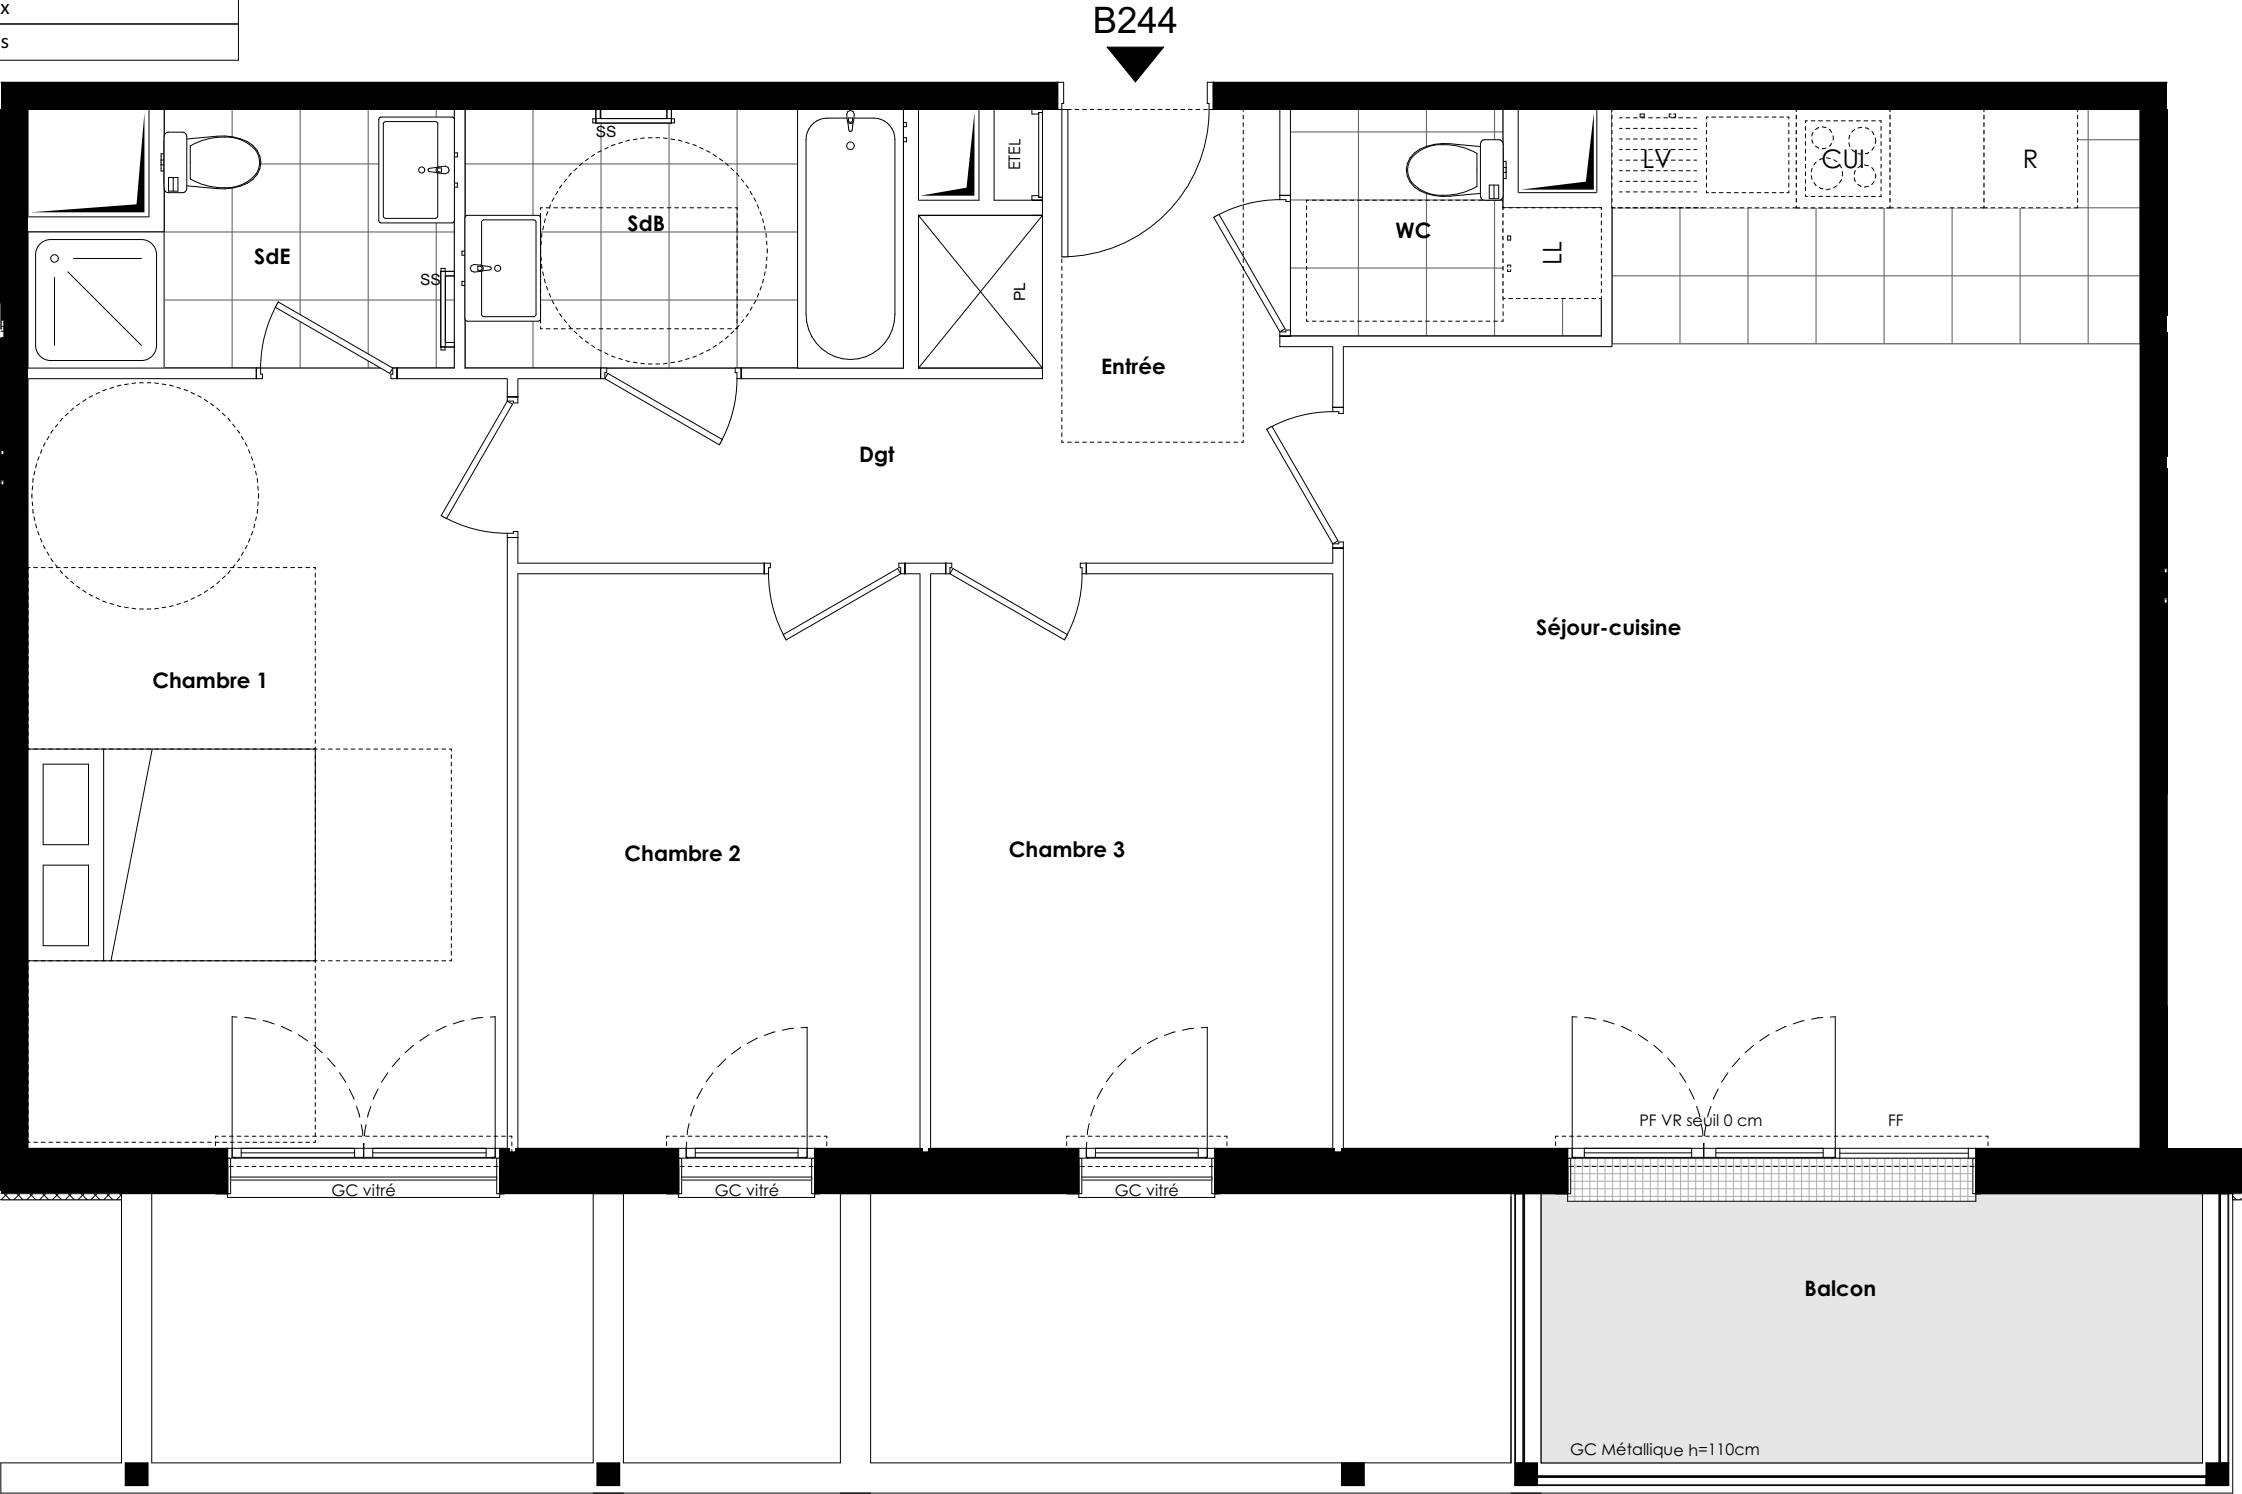

SCCV VAUCRESSON YVES DU MANOIR 58/60 AVENUE EDOUARD VAILLANT 92100 BOULOGNE- BILLANCOURT	 Développement immobilier  www.ogic.fr
NB : Le présent document exprime la figure et les dispositions générales de l'appartement. Les surfaces sont approximatives. Des variations peuvent intervenir en fonction de contraintes techniques et/ou réglementaires de la réalisation, tant en ce qui concerne les dimensions libres que l'équipement. Les retombées de poutres, faux-plafonds, soffites, canalisations, ne sont pas tous figurés et peuvent être modifiés pour des raisons techniques. La hauteur sous soffites, faux-plafonds et retombées de poutres ne serait être inférieure à 2,00 m. Les éléments de mobiliers de cuisine et les implantations des équipements électriques sont présentés à titre indicatif.	
DATE:	09/03/2023
IND:	A