


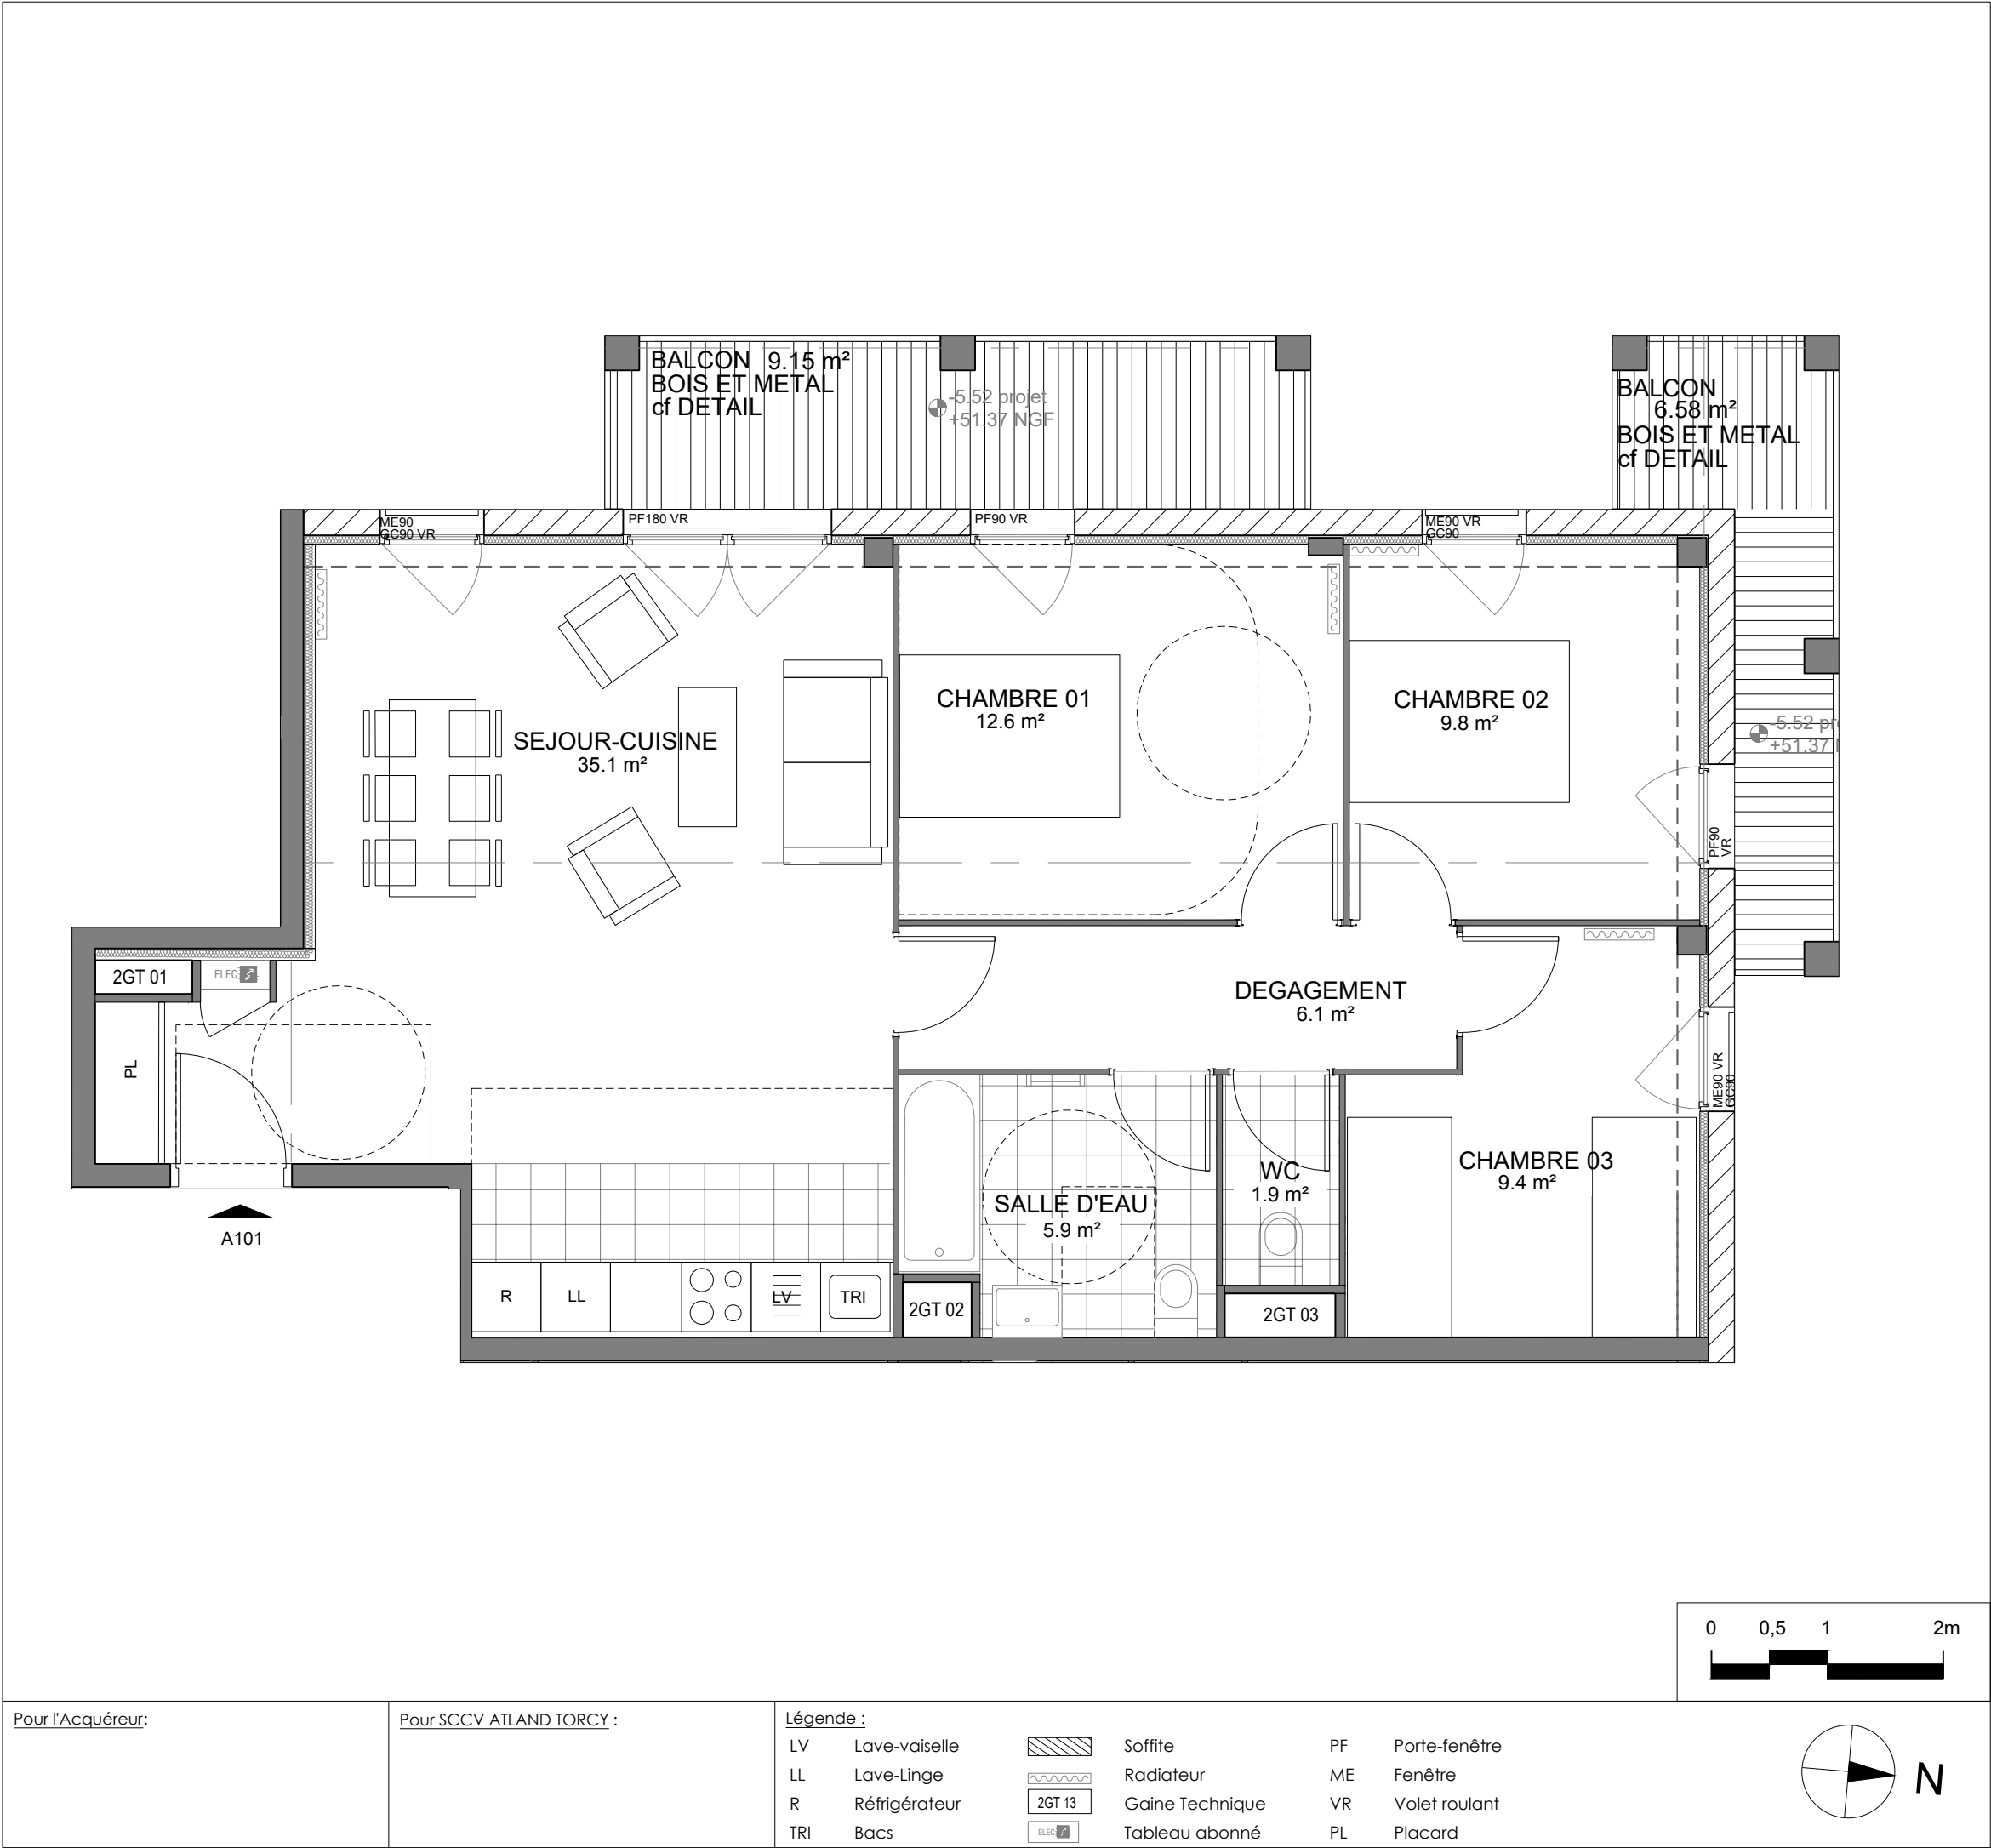

ATLAND RÉSIDENTIEL	
ZAC des Coteaux de la Marne Îlot 5A Construction de 99 logements collectifs CŒUR COTEAUX	
Repérage Bâtiment A	
LOGEMENT A101	
BATIMENT : A2 NIVEAU : Sous-sol n°2 Type : 4 pièces	
SURFACE	
Dégagement	6.1 m²
Séjour	35.1 m²
WC	1.9 m²
Salle de bain	6.1 m²
Chambre 1	12.6 m²
Chambre 2	9.8 m²
Chambre 3	9.4 m²
SURFACE HABITABLE = 80.8 m²	
Balcon 01	9.15 m²
Balcon 02	6.58m²
SURFACE ANNEXES = 15.73 m²	
Nota : la surfaces des placards et rangements est incluse dans les surfaces des pièces attenantes	
Nota : des modifications sont susceptibles d'être apportées en fonction des nécessités techniques et administratives de la construction, tant en ce qui concerne les dimensions libres que les emplacements des équipements. Les surfaces indiquées sont approximatives. Les hauteurs sous retombées, soffites, faux plafonds, seront de 2m10 au minimum, leur emprise pourra évoluer en fonction des contraintes techniques de la réalisation. Les végétaux figurent à titre indicatif.	
Date : Mai 2023	Ind : 1