




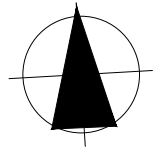

La société se réserve le droit d'apporter des modifications ou des adaptations dues à des impératifs d'ordre technique ou administratif en ce qui concerne les dimensions libres, les équipements et les réseaux divers. Les retombées, soffites, faux plafonds, gaines, radiateurs, s'ils existent, ne sont pas tous représentés. La représentation des emplacements dévolus aux équipements ménagers a uniquement vocation à indiquer la position des différents raccordements nécessaires aux réseaux, fluides... Les éléments ménagers et mobiliers sont représentés à titre indicatif mais ne sont pas tous fournis (seule la notice descriptive précise les équipements fournis). Les surfaces y compris celles des loggias sont approximatives et susceptibles d'être modifiées.

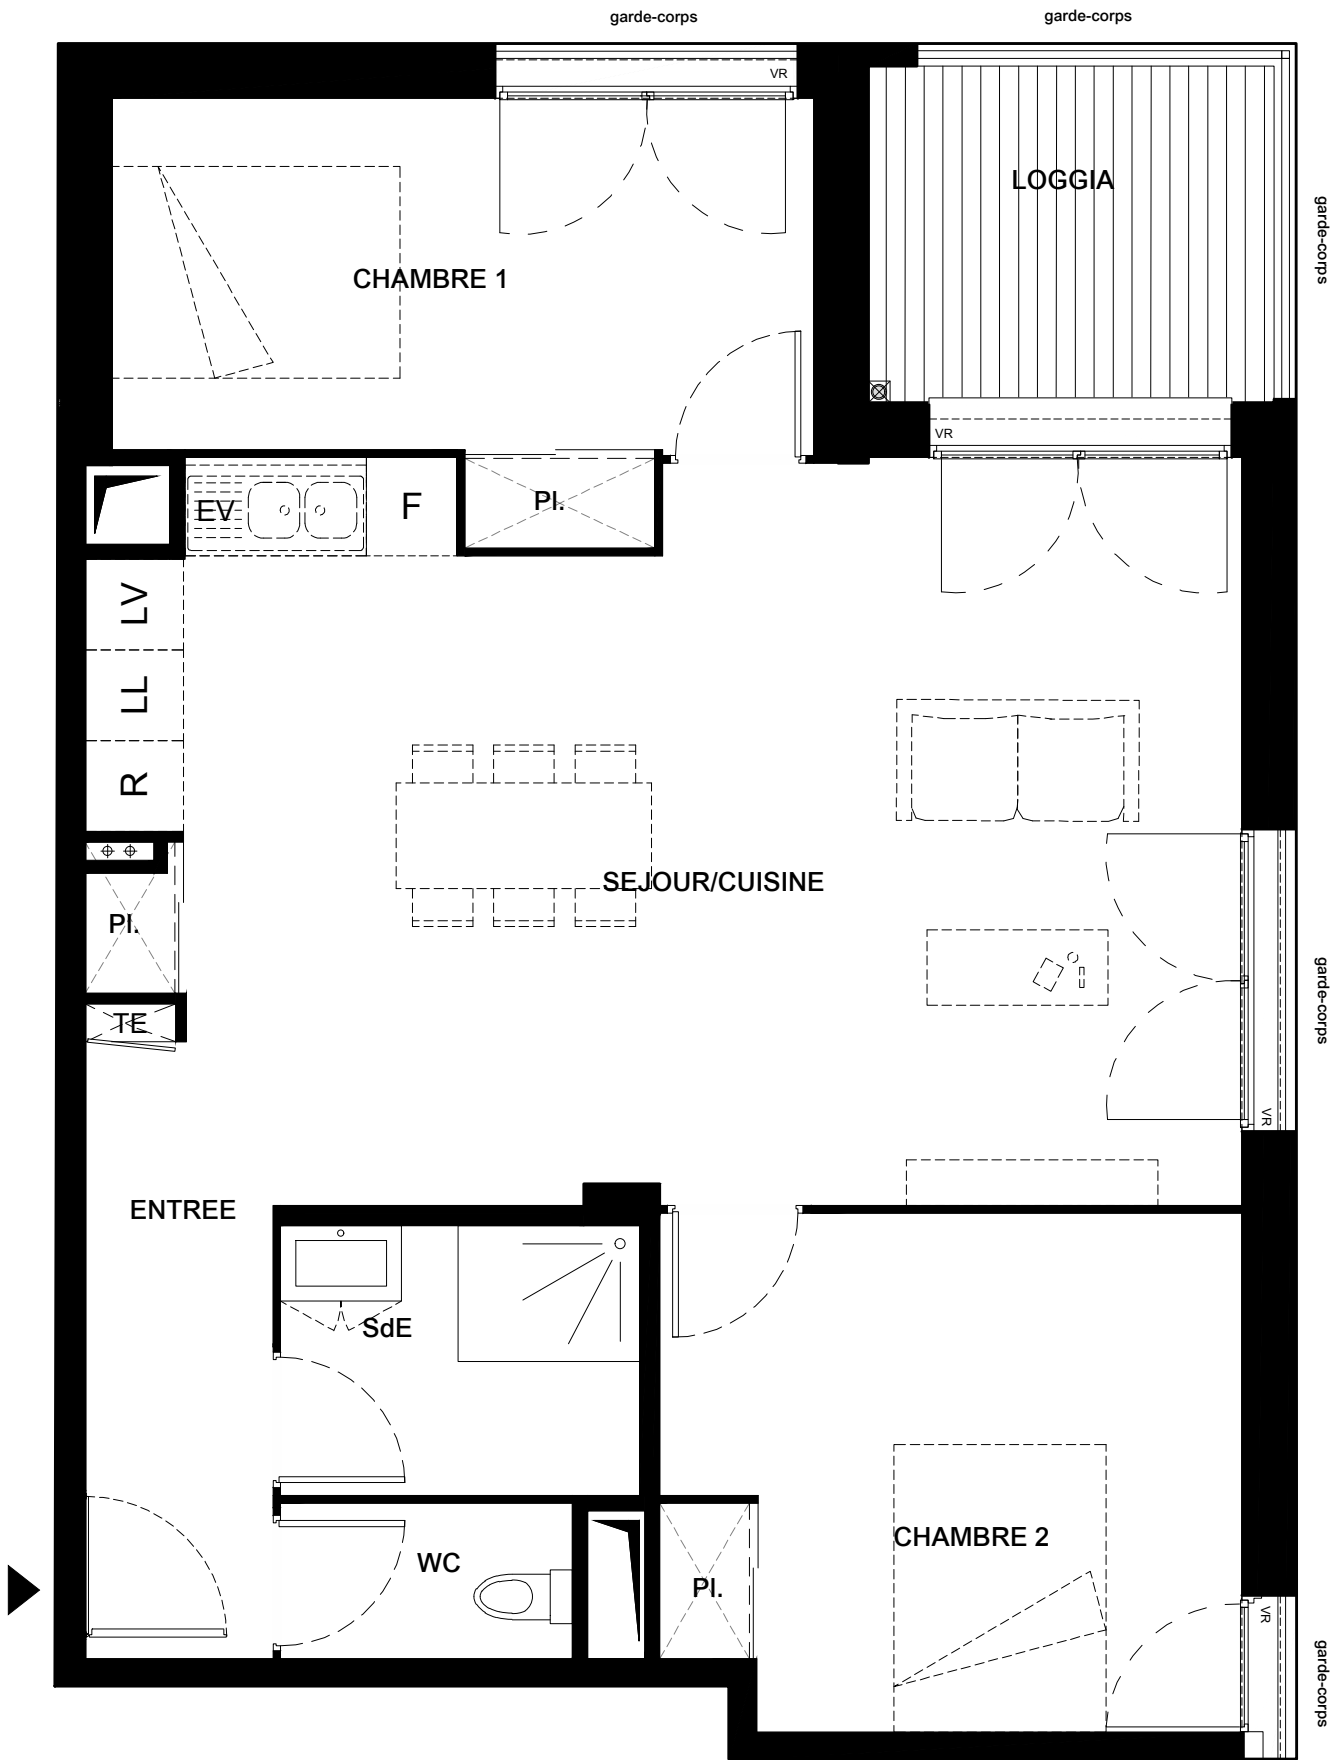

Avenue du 7ème Art,
33140 VILLENAVE D'ORNON

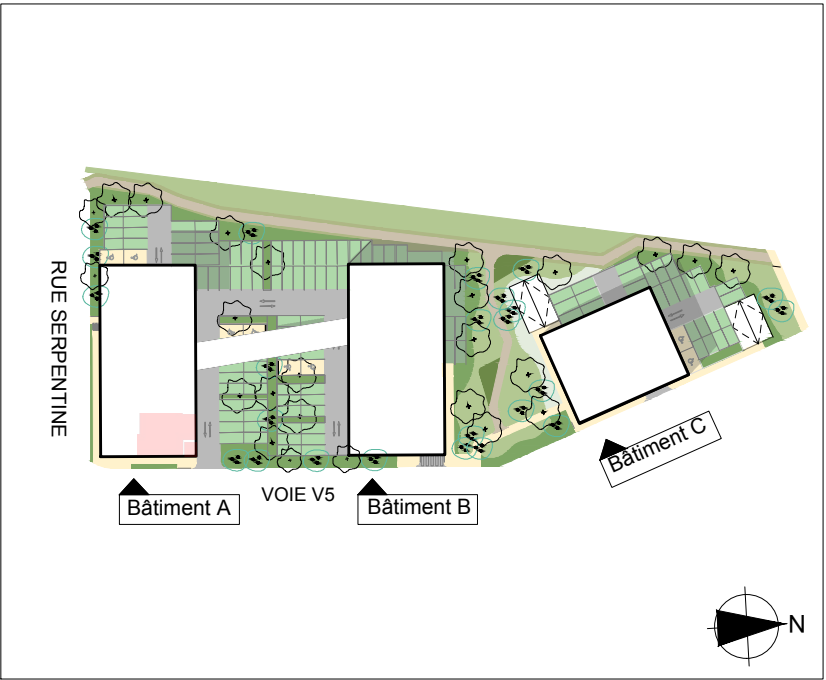

BÂTIMENT A - R+6
N°A608 - T3

SURFACE HABITABLE	
ENTREE + Placard	3,73 m²
SEJOUR / CUISINE	36,02 m²
CHAMBRE 1 + Placard	11,63 m²
CHAMBRE 2 + Placard	12,87 m²
SALLE D'EAU	4,24 m²
WC	1,99 m²
SURFACE TOTALE HABITABLE	70.48 m²
LOGGIA	5,95 m²

