

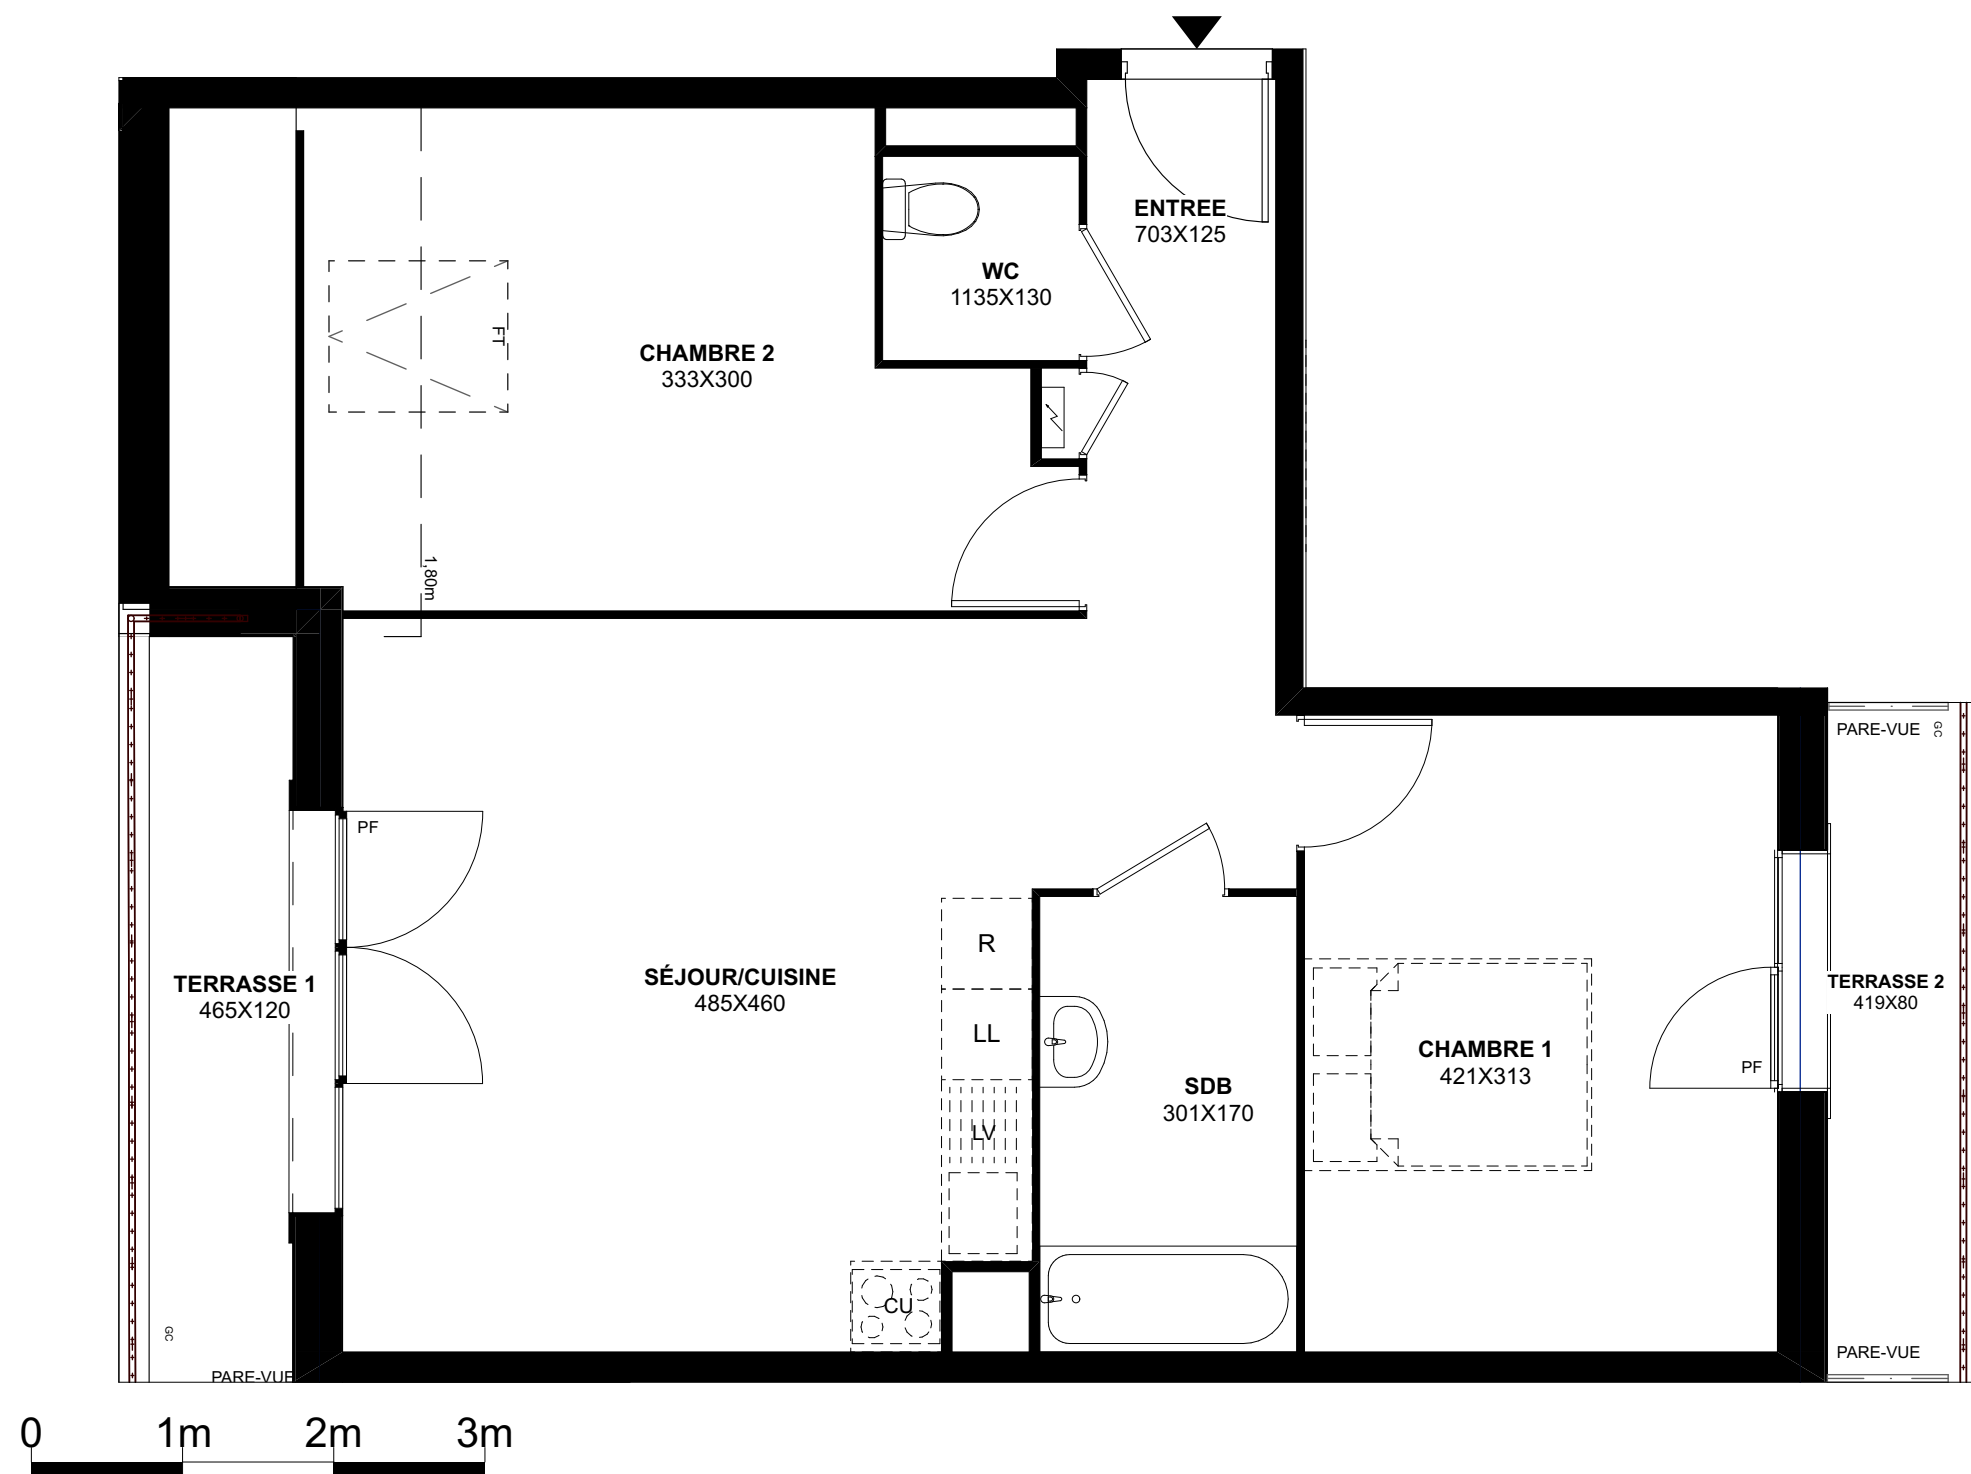


Les Terrasses Cannotiers

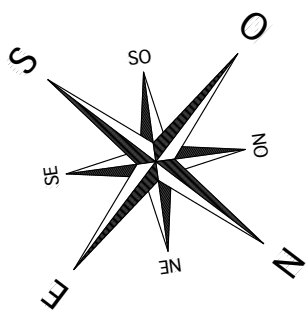

 **LES NOUVEAUX
CONSTRUCTEURS**

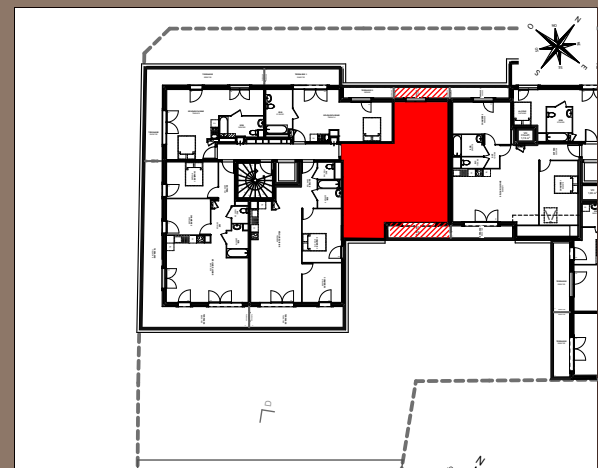

66-78, Avenue du Maréchal Foch
77 100 MEAUX

Appartement 3 PIECES
Lot n° C44
BATIMENT C - 4ème étage

TABLEAU DES SURFACES (compris placards)

Entrée	4,46 m ²
Séjour Cuisine	24,74 m ²
Chambre 1	13,18 m ²
Chambre 2	12,55 m ²
Salle de bain	5,12 m ²
WC	1,75 m ²

SURFACE HABITABLE	61,80 m²
Terrasse	3,55 m ²
Balcon	4,72 m ²

SURFACE TOTALE	70,07 m²
-----------------------	----------------------------

LEGENDE	
PF	Porte-fenêtre
F	Fenêtre
FA	Fenêtre allège vitrée
GC	Garde-corps
FT	Fenêtre de toit
LL	Lave-linge
LV	Lave-vaisselle
CU	Cuisson
R	Réfrigérateur
VB	Volets battants

 Tableau électrique	 Soffites et faux-plafond
--	--

INDICE :	Notaire	DATE :	22/09/2023
----------	---------	--------	------------

Des modifications sont susceptibles d'être apportées à ce plan en fonction des nécessités techniques, de la réalisation tant en ce qui concerne les dimensions libres que l'équipement. Les surfaces sont approximatives. Les retombées, soffites, faux plafond, équipements sanitaires ainsi que le calepinage et dimensions des carrelages sont figurés à titre indicatif, et peuvent subir des modifications pour impératif technique. Les appareils ménagers ne sont pas fournis. Les volets roulants seront prévus conformément à la notice de vente. Les coffres de volet roulant ne sont pas représentés et seront débordants à l'intérieur. La hauteur des seuils au droit des porte-fenêtres sur balcons ou terrasses pourra varier de 5 à 35 cm à partir du sol intérieur. La hauteur entre le jardin et la terrasse pourra varier entre 0 et 60 cm. Les jardins ne seront pas nécessairement plats et pourront comporter des talus et des pentes.