


Page	NOTA 1 : Le présent document exprime la figure et les dispositions générales de l'appartement. Des variations peuvent intervenir en fonction des nécessités administratives et techniques de la réalisation, tant en ce qui concerne les dimensions libres que l'équipement (retombées de poutre, soffites, faux-plafonds). Les côtes indiquées sont approximatives, les canalisations et interrupteurs ne sont pas représentés. S'ils figurent sur le plan des hauteurs et les dimensions des corps de chauffe sont indicatifs et seront soumis à la conformité de l'étude thermique. Les quadrillages dessinés ne sont pas des calepinages. Les surfaces habitables sont conformes au décret du 23 mars 1997 (art. 4.1) NOTA 2 : Les hauteurs des seuils des portes-fenêtres sont comprises entre 5 et 25 cm et correspondent à une différence de hauteur maximale entre l'intérieur et l'extérieur.		DESIGNATION	R Réfrigérateur	All.v Allège vitrée	ETEL Tableau électrique	VB Volet battant	PV Pare-vue
		Espace libre diamètre 1.50m	CUI Cuisson	F Fenêtre	PL Ch Placard Chaudière	VC Volet coulissant	RP Robinet de puisage	
			Aire de manoeuvre	LV Lave-vaisselle	PF Porte-fenêtre	PL Placard	VR Volet roulant	
			Soffites et Faux plafonds hauteur minimale: 2m20	LL Lave-linge	GC Garde-corps	EP Eau pluviale	VR El Volet roulant Elec	

BEAUPARC


27 à 45 Rue Emile ZOLA
95870 BEZONS

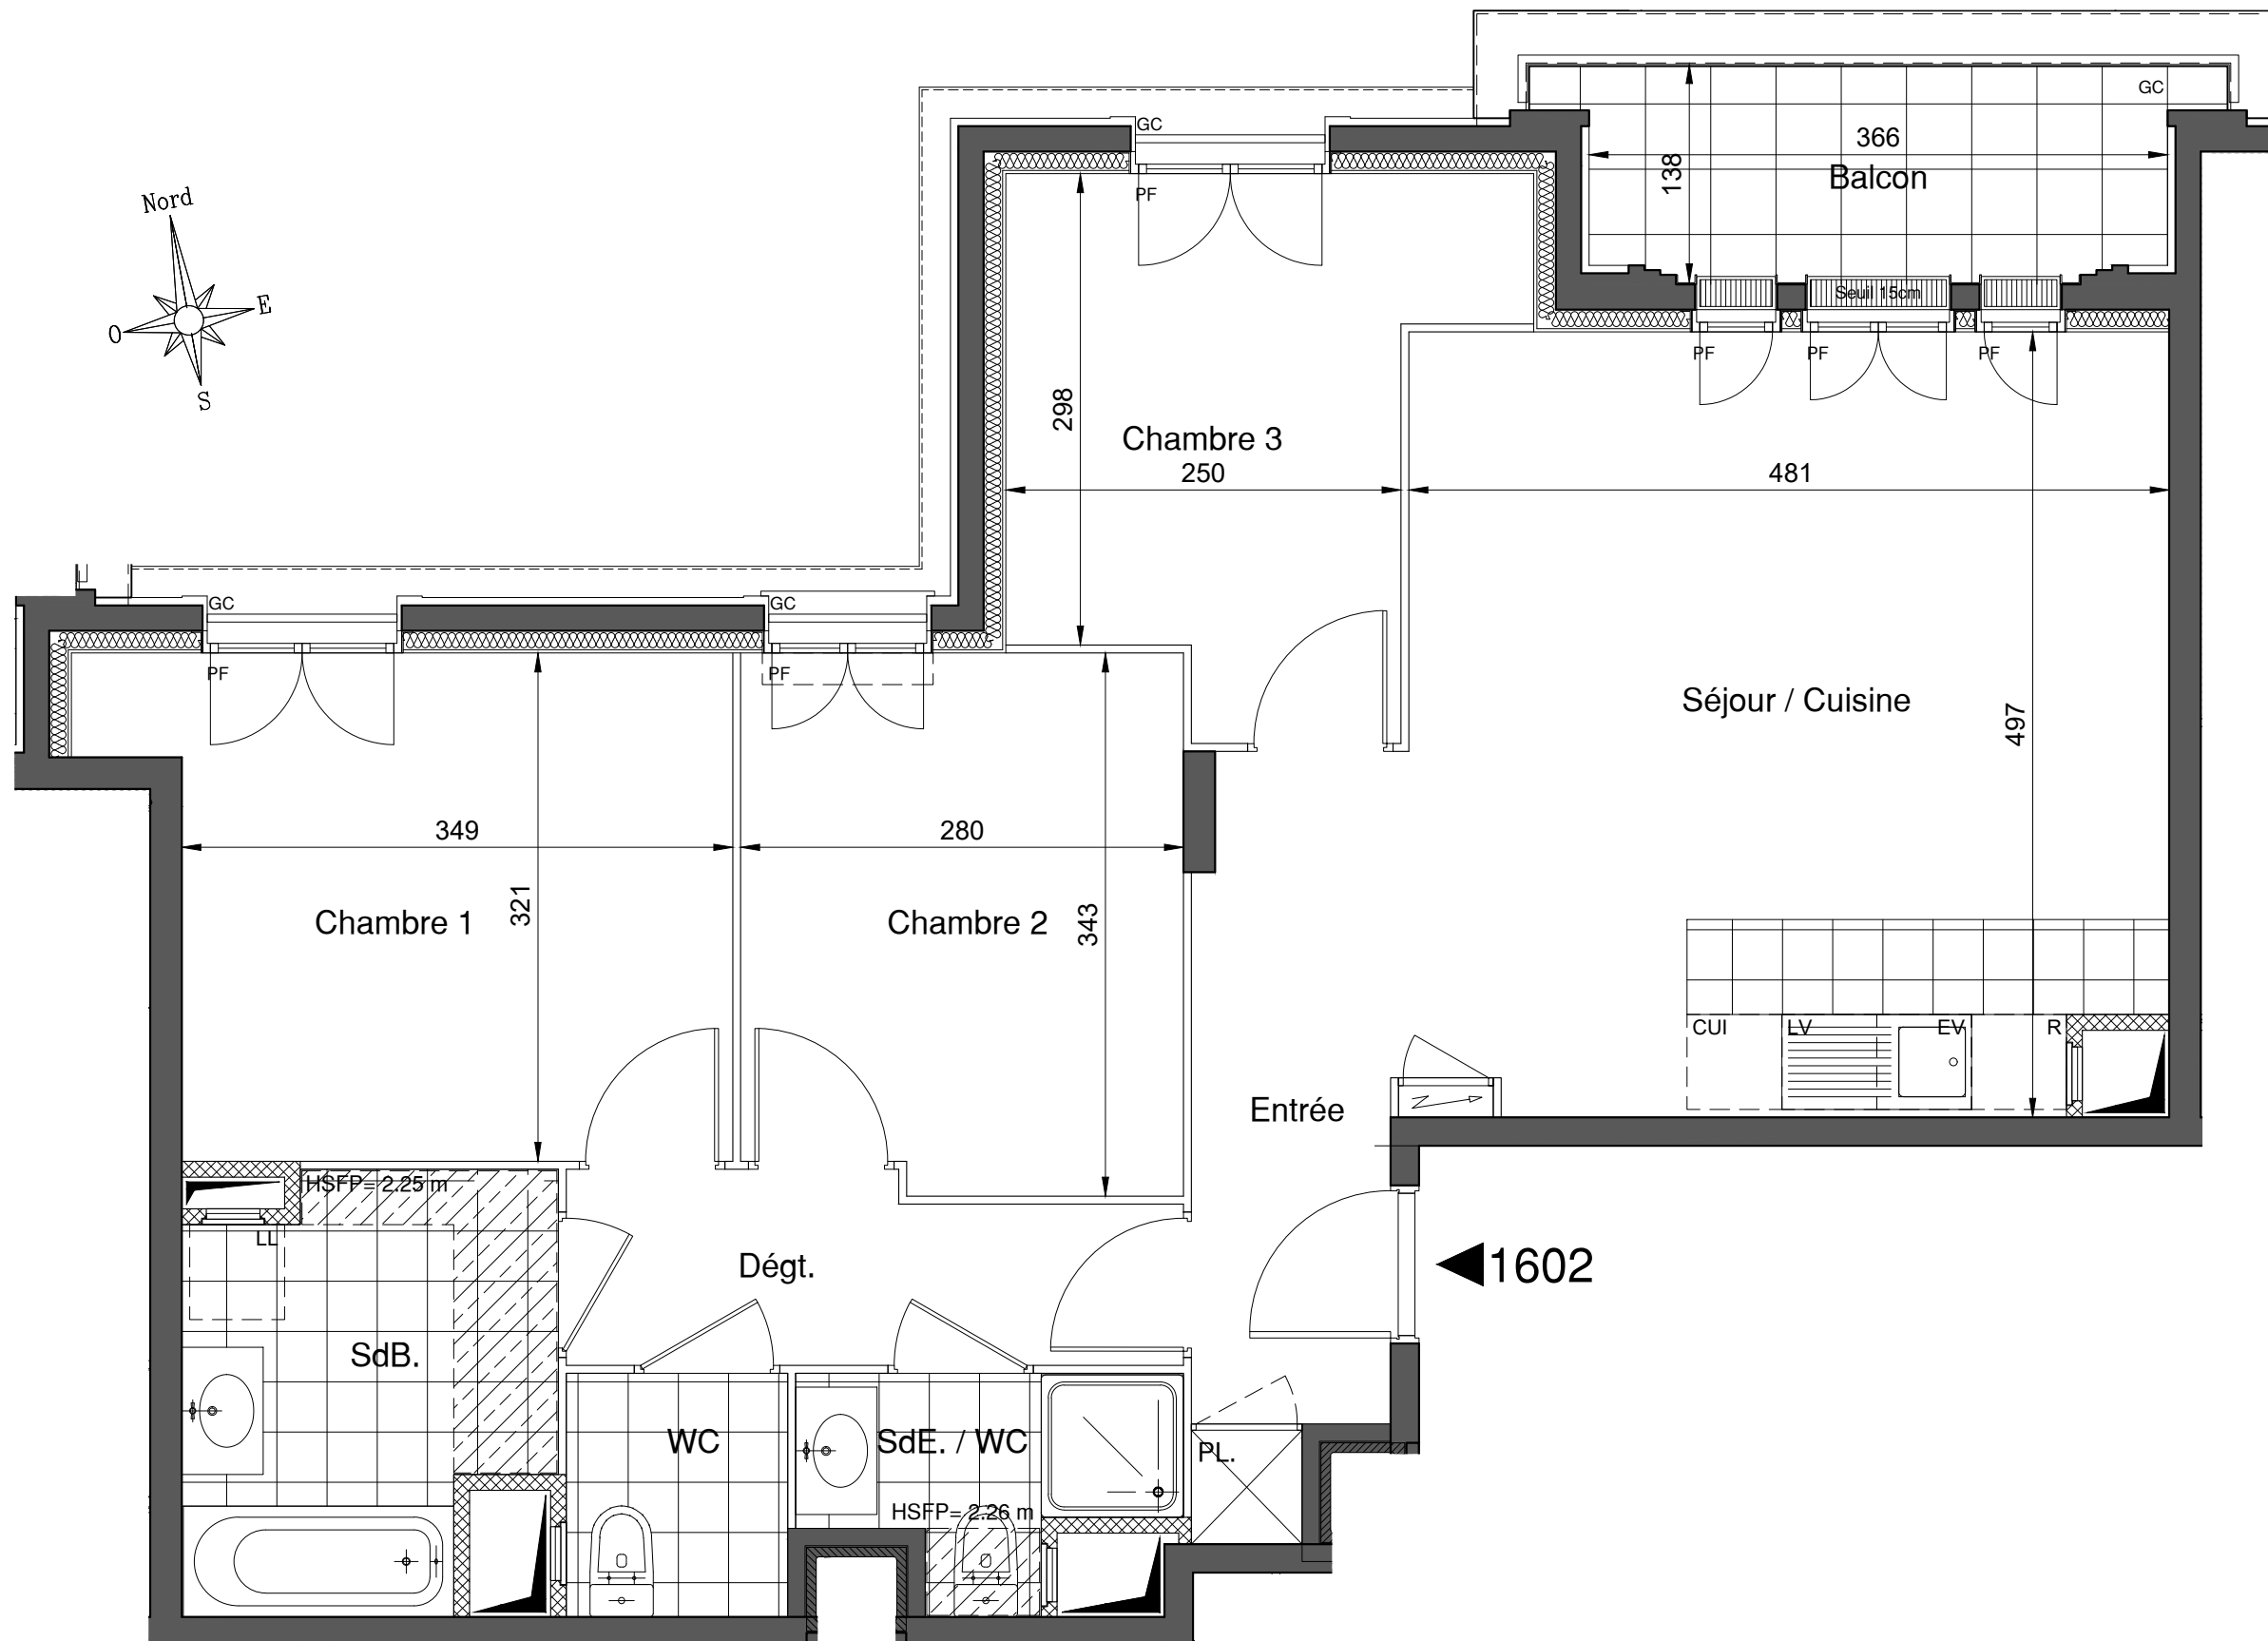

LOT n° 1602

TYPE 4P	Niveau R+6	Bâtiment 1
----------------	-------------------	-------------------

Entrée	3,29	m
Séjour / Cuisine	26,04	m
Chambre 3	9,07	m
Dégagement	4,44	m
Chambre 1	11,66	m
Chambre 2	9,39	m
Salle de Bains	5,88	m
Salle d'Eau / WC	2,75	m
WC	2,16	m
SURFACE TOTALE HABITABLE	74.68	m
Balcon	5,24	m
SURFACE TOTALE PRIVATIVE	79.92	m

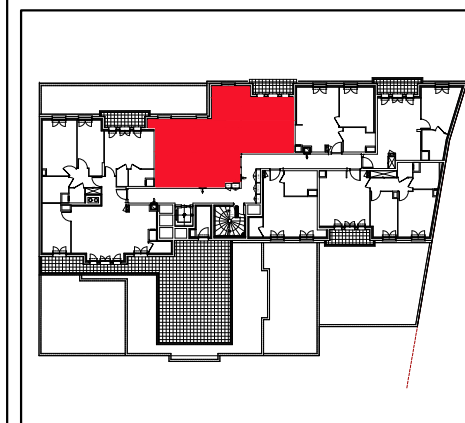

MAITRISE D'OUVRAGE(S)



SCCV BEAUPARC

DATE	indice
SEPTEMBRE 2023	