
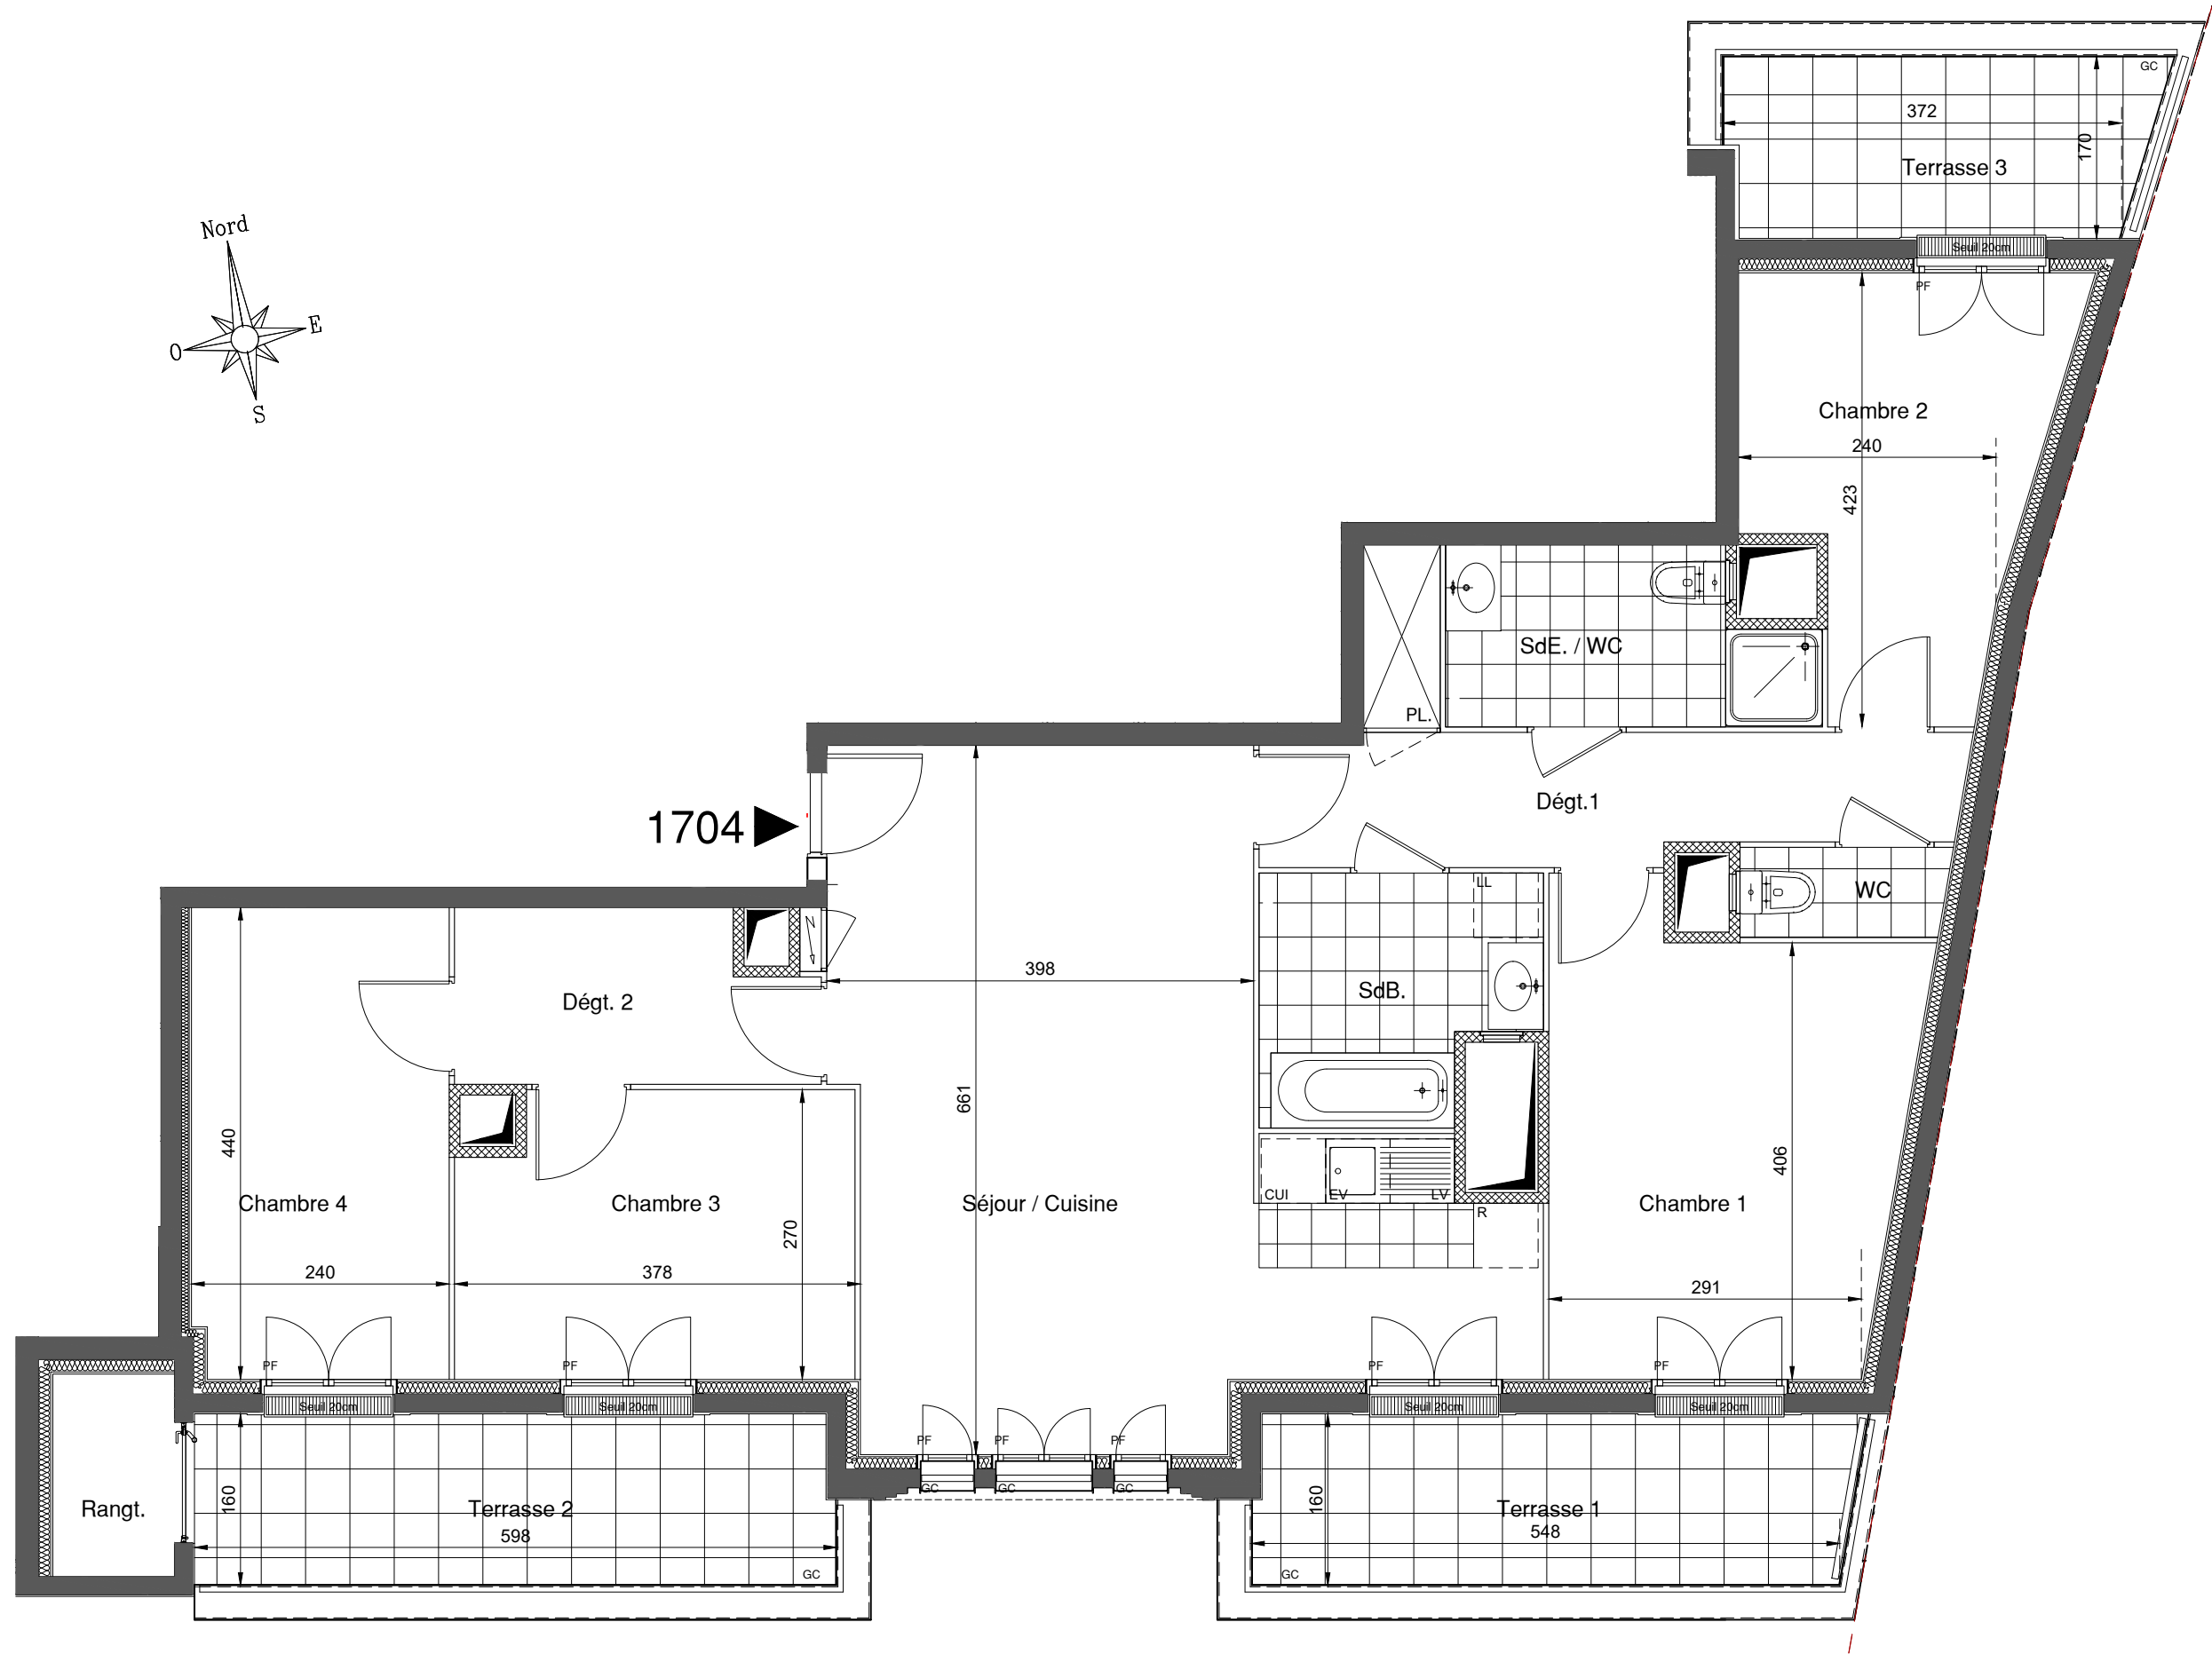


BEAUPARC


27 à 45 Rue Emile ZOLA
95870 BEZONS

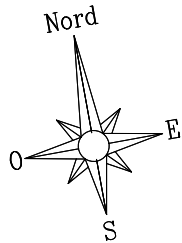

LOT n° 1704

TYPE 5P Niveau R+7 Bâtiment 1

Séjour / Cuisine	30,63	m²
Dégagement 1	8,74	m²
Chambre 1	13,95	m²
Chambre 2	9,96	m²
Salle de Bains	5,54	m²
Salle d'Eau / WC	5,25	m²
WC	1,61	m²
Dégagement 2	5,10	m²
Chambre 3	9,64	m²
Chambre 4	10,48	m²
SURFACE TOTALE HABITABLE	100.90	m²
Terrasse 1	8,96	m²
Terrasse 2	9,53	m²
Terrasse 3	6,66	m²
Rangement	2,15	m²
SURFACE TOTALE PRIVATIVE	128.20	m²

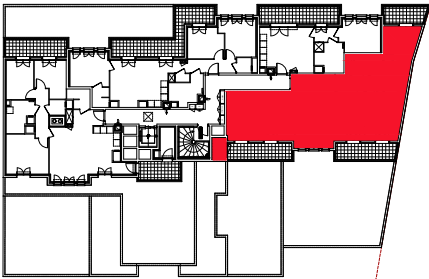

MAITRISE D'OUVRAGE(S)



SCCV BEAUPARC

DATE
SEPTEMBRE 2023

indice

Page	NOTA 1 : Le présent document exprime la figure et les dispositions générales de l'appartement. Des variations peuvent intervenir en fonction des nécessités administratives et techniques de la réalisation, tant en ce qui concerne les dimensions libres que l'équipement (retombées de poutre, soffites, faux-plafonds). Les côtes indiquées sont approximatives, les canalisations et interrupteurs ne sont pas représentés. S'ils figurent sur le plan, le nombre et les dimensions des corps de chauffe sont indicatifs et seront soumis à la conformité de l'étude thermique. Les quadrillages dessinés ne sont pas des calepinages. Les surfaces habitables sont conformes au décret du 23 mars 1997 (art. 4.1)
	NOTA 2 : Les hauteurs des seuils des portes-fenêtres sont comprises entre 5 et 25 cm et correspondent à une différence de hauteur maximale entre l'intérieur et l'extérieur.

SYMBOLE	DESIGNATION	R Réfrigérateur	All.v Allège vitrée	ETEL Tableau électrique	VB Volet battant	PV Pare-vue
○	Espace libre diamètre 1.50m	CUI Cuisson	F Fenêtre	PL Ch Placard Chaudière	VC Volet coulissant	RP Robinet de puisage
□	Aire de manoeuvre	LV Lave-vaisselle	PF Porte-fenêtre	PL Placard	VR Volet roulant	
▨	Soffites et Faux plafonds hauteur minimale: 2m20	LL Lave-linge	GC Garde-corps	EP Eau pluviale	VR El Volet roulant Elec	