
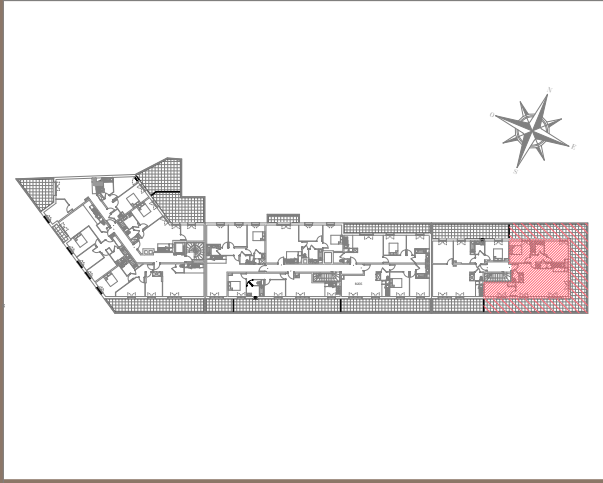


VILLAGE GARANCE

SARCELLES

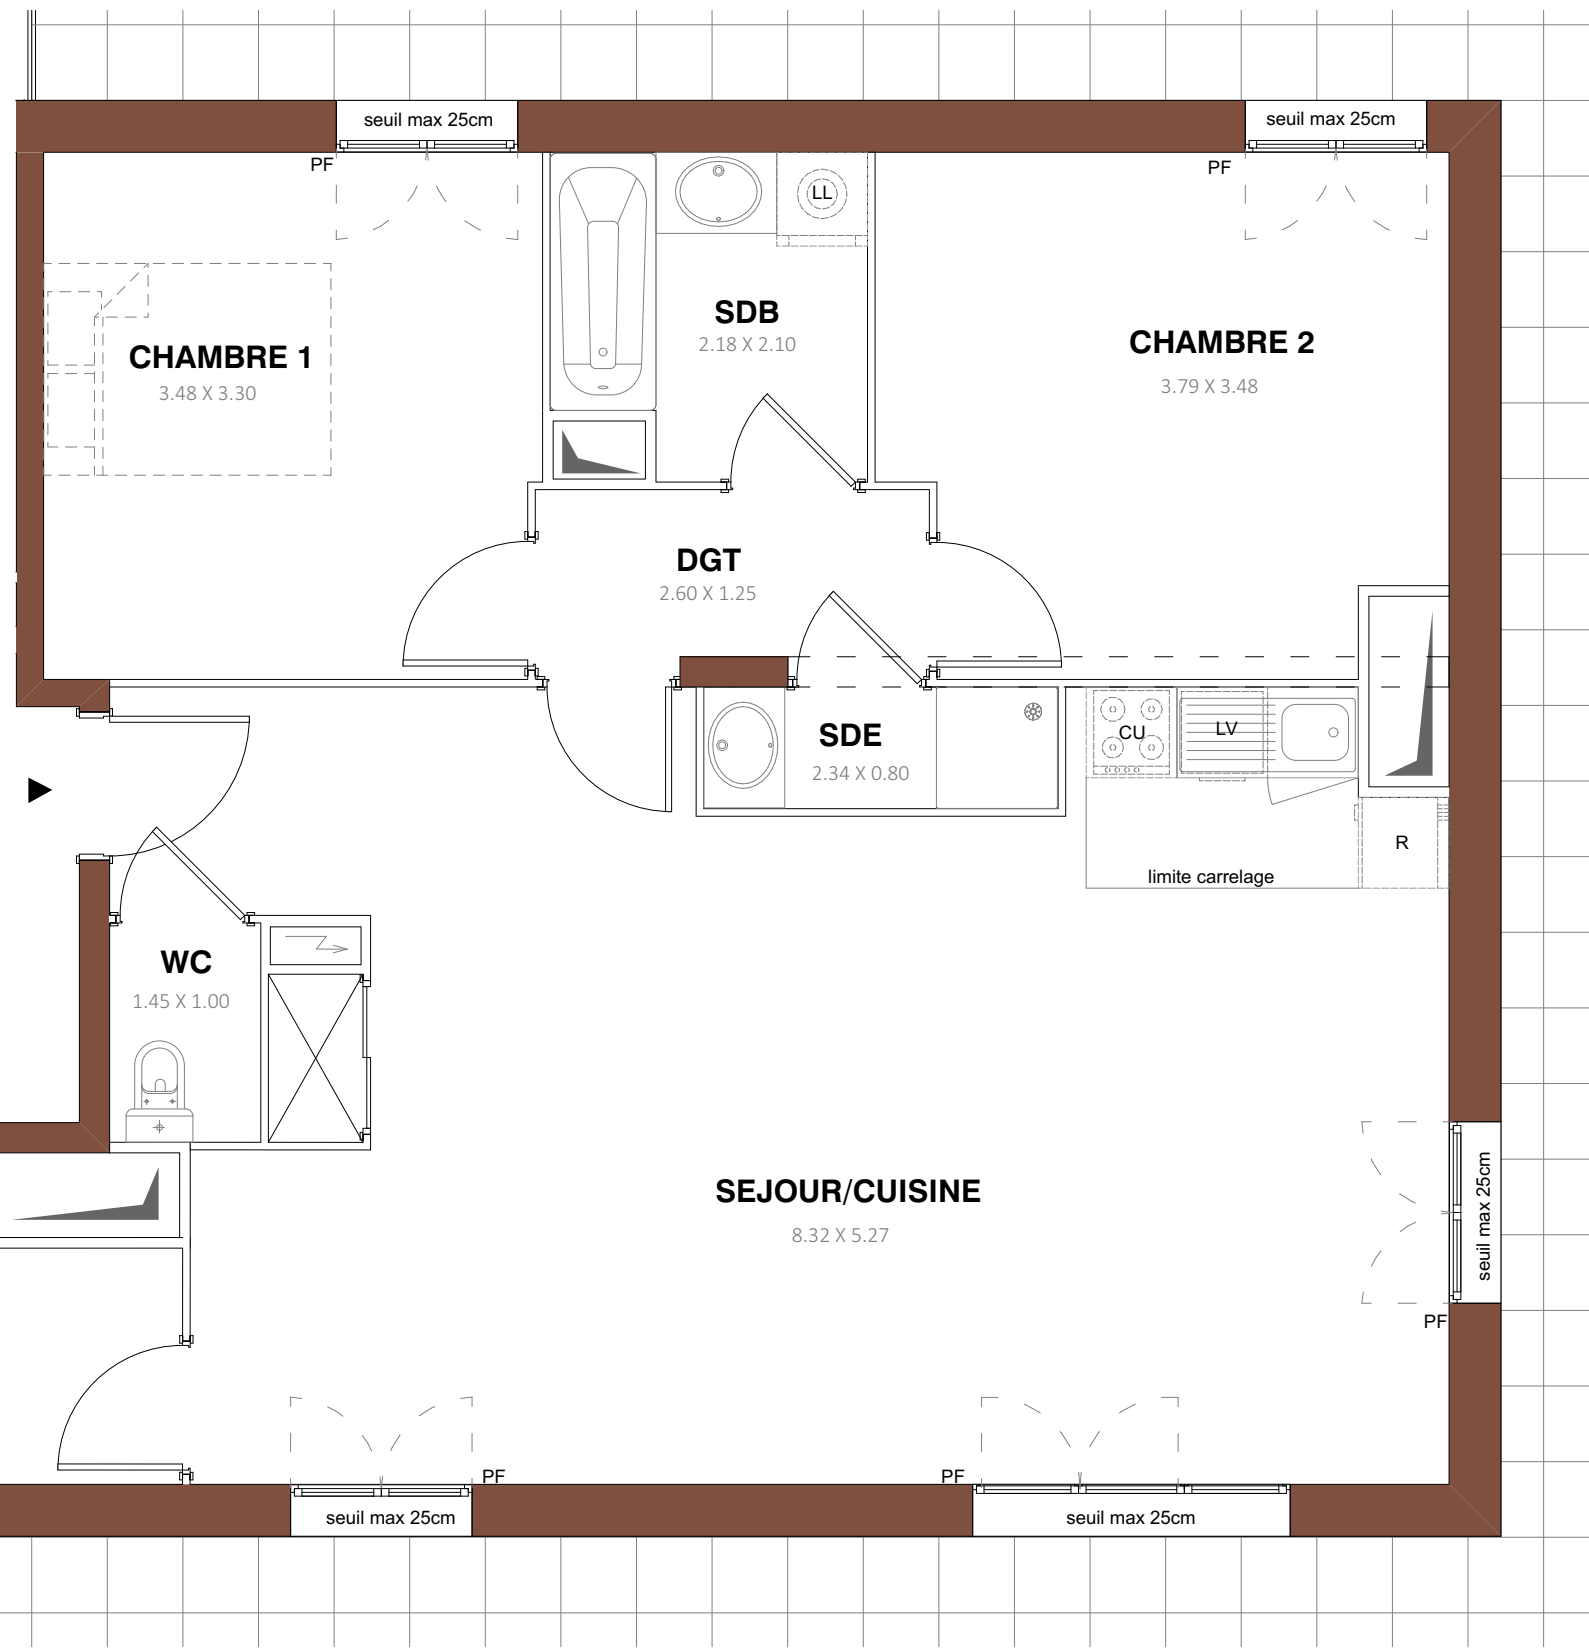

48-50 Boulevard Du Général De Gaulle
95200 SARCELLES

Appartement 4 PIECES
Lot n° C202

BATIMENT C - 2 ème ETAGE


TABLEAU DES SURFACES (compris placards)

SEJOUR /CUISINE:	41.11 m2
CHAMBRE 1 :	11.37 m2
CHAMBRE 2 :	12.70 m2
CHAMBRE 3 :	10.05 m2
SALLE DE BAIN :	4.25 m2
SALLE D'EAU :	1.89 m2
WC :	1.45 m2
DEGAGEMENT :	3.02 m2
SURFACE HABITABLE	85.84 m2
TERRASSE :	89.22 m2
SURFACE TOTALE	175.06 m2

LEGENDE			
PF	Porte-fenêtre	GC	Garde corps
F	Fenêtre	PV	Pare vue
FA	Fenêtre allège vitrée		Tableau électrique
CU	Cuisson		Soffites et faux-plafond
R	Réfrigérateur		
LV	Lave-vaisselle		
LL	Lave-linge		



PLAN DE VENTE			
INDICE :	0	DATE :	FEVRIER 2024

Des modifications sont susceptibles d'être apportées à ce plan en fonction des nécessités techniques, de la réalisation tant en ce qui concerne les dimensionslibres que l'équipement. Les surfaces sont approximatives. Les retombées,soffites, faux plafond, équipements sanitaires ainsi que le calepinage etdimensions des carrelages sont figurés à titre indicatif, et peuvent subir desmodifications pour impératif technique. Les appareils ménagers ne sont pasfournis. Les volets roulants seront prévus conformément à la notice de vente.Les coffres de volet roulant ne sont pas représentés et seront débordants àl'intérieur. La hauteur des seuils au droit des porte-fenêtres sur balcons outerrasses pourra varier de 5 à 35 cm à partir du sol intérieur. La hauteur entrele jardin et la terrasse pourra varier entre 0 et 60 cm. Les jardins ne seront pasnécessairement plats et pourront comporter des talus et des pentes.

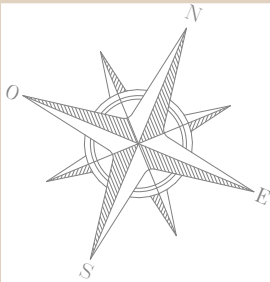

VILLAGE GARANCE

SARCELLES

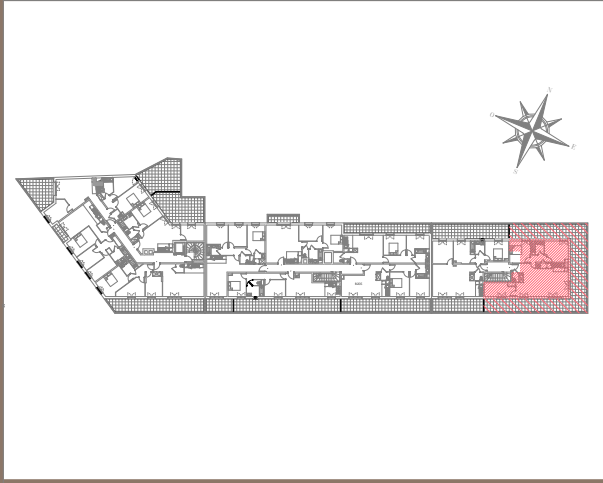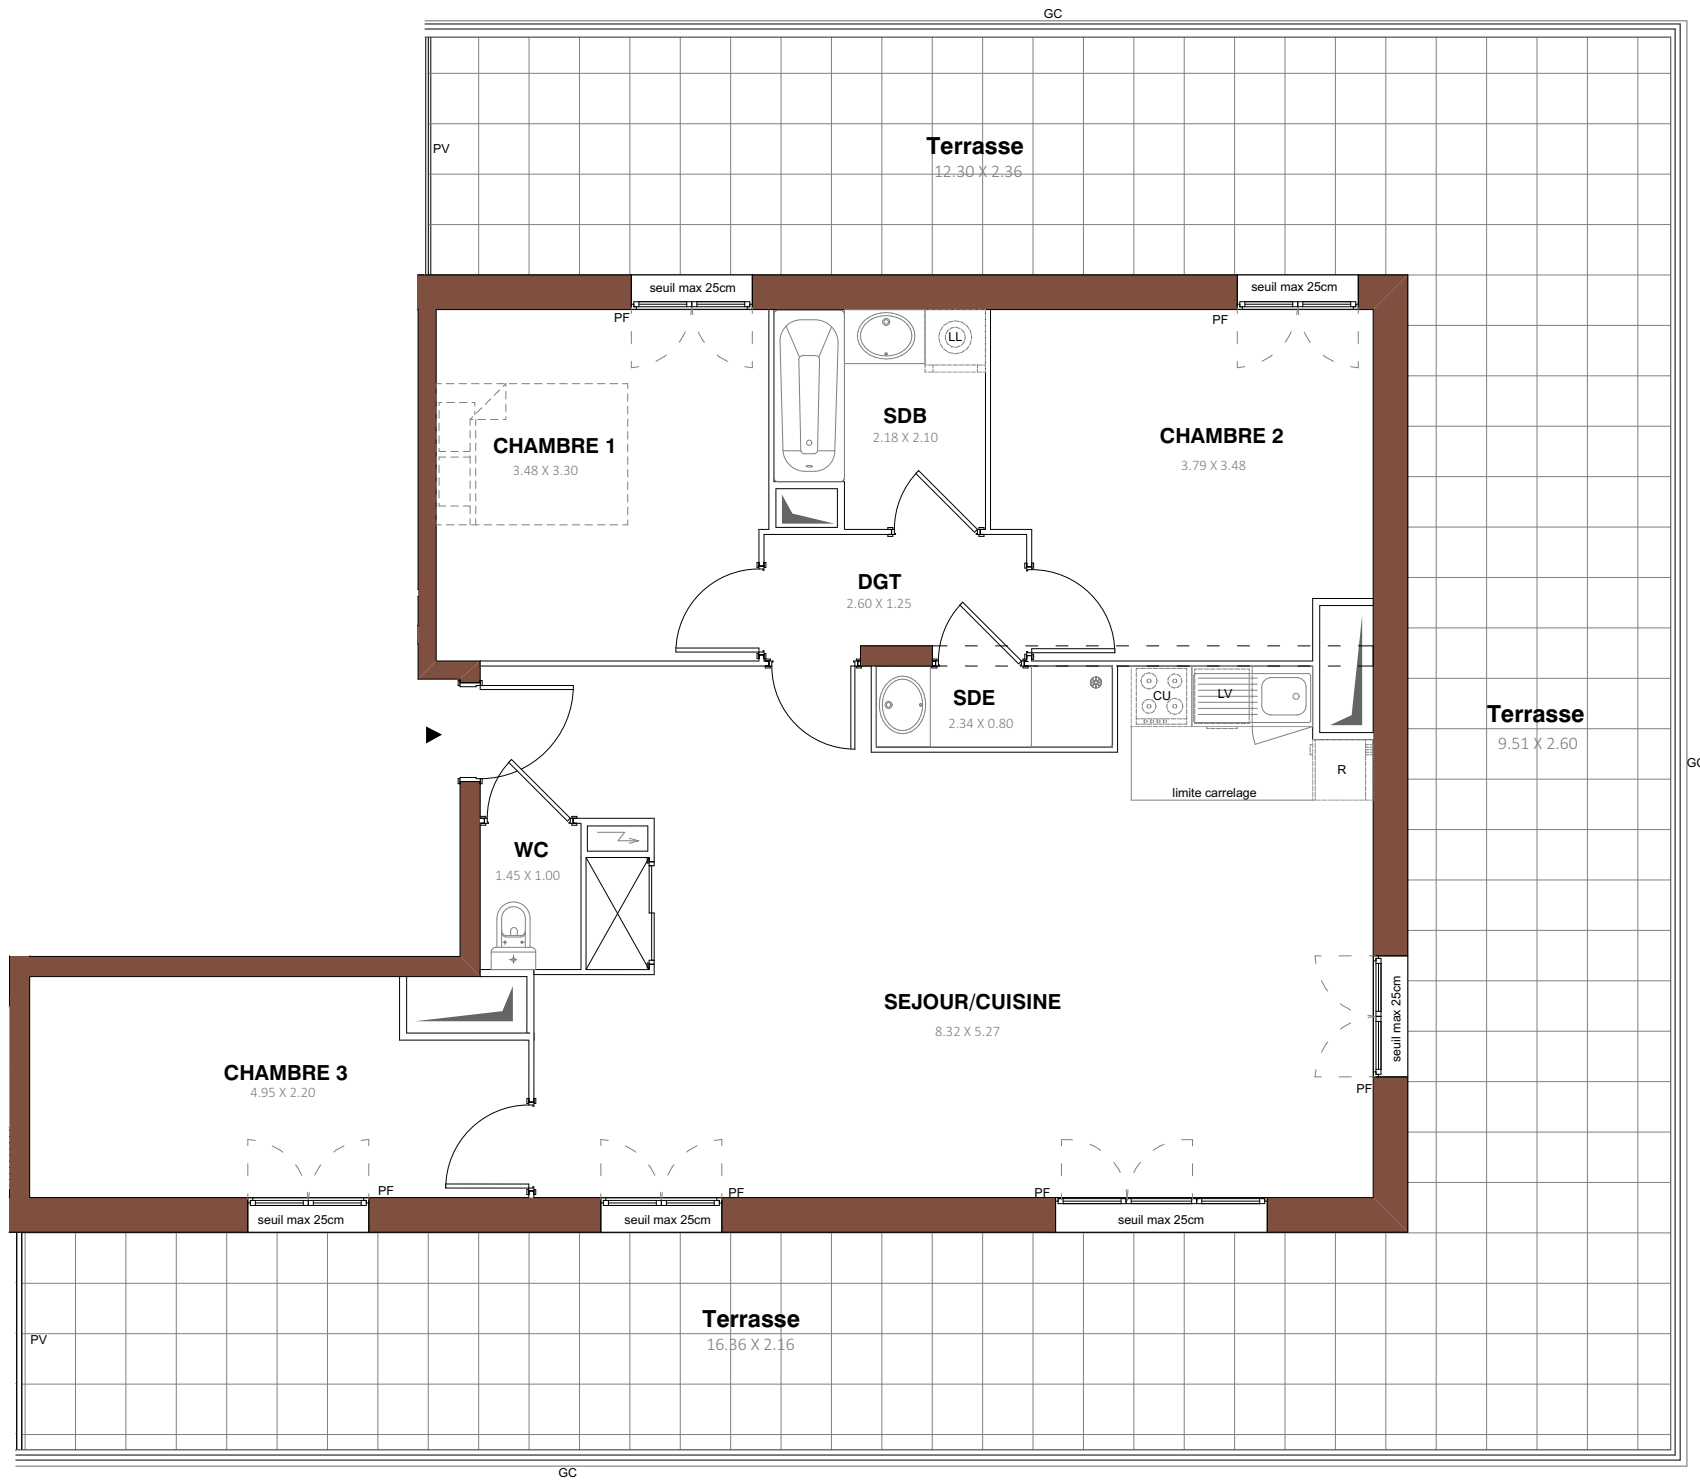

48-50 Boulevard Du Général De Gaulle
95200 SARCELLES

Appartement 4 PIECES
Lot n° C202
BATIMENT C - 2 ème ETAGE

Espace extérieur

LEGENDE			
PF	Porte-fenêtre	GC	Garde corps
F	Fenêtre	PV	Pare vue
FA	Fenêtre allège vitrée		Tableau électrique
CU	Cuisson		Soffites et faux-plafond
R	Réfrigérateur		
LV	Lave-vaisselle		
LL	Lave-linge		

PLAN DE VENTE			
INDICE :	0	DATE :	FEVRIER 2024

Des modifications sont susceptibles d'être apportées à ce plan en fonction des nécessités techniques, de la réalisation tant en ce qui concerne les dimensionslibres que l'équipement. Les surfaces sont approximatives. Les retombées,soffites, faux plafond, équipements sanitaires ainsi que le calepinage etdimensions des carrelages sont figurés à titre indicatif, et peuvent subir desmodifications pour impératif technique. Les appareils ménagers ne sont pasfournis. Les volets roulants seront prévus conformément à la notice de vente.Les coffres de volet roulant ne sont pas représentés et seront débordants àl'intérieur. La hauteur des seuils au droit des porte-fenêtres sur balcons outerrasses pourra varier de 5 à 35 cm à partir du sol intérieur. La hauteur entrele jardin et la terrasse pourra varier entre 0 et 60 cm. Les jardins ne seront pasnécessairement plats et pourront comporter des talus et des pentes.