
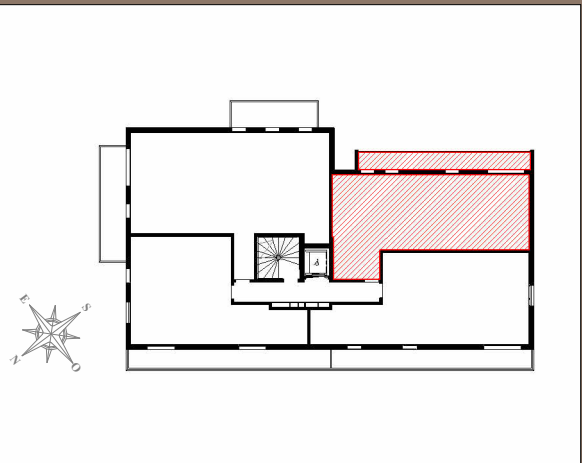


VERT EDEN TOULOUSE

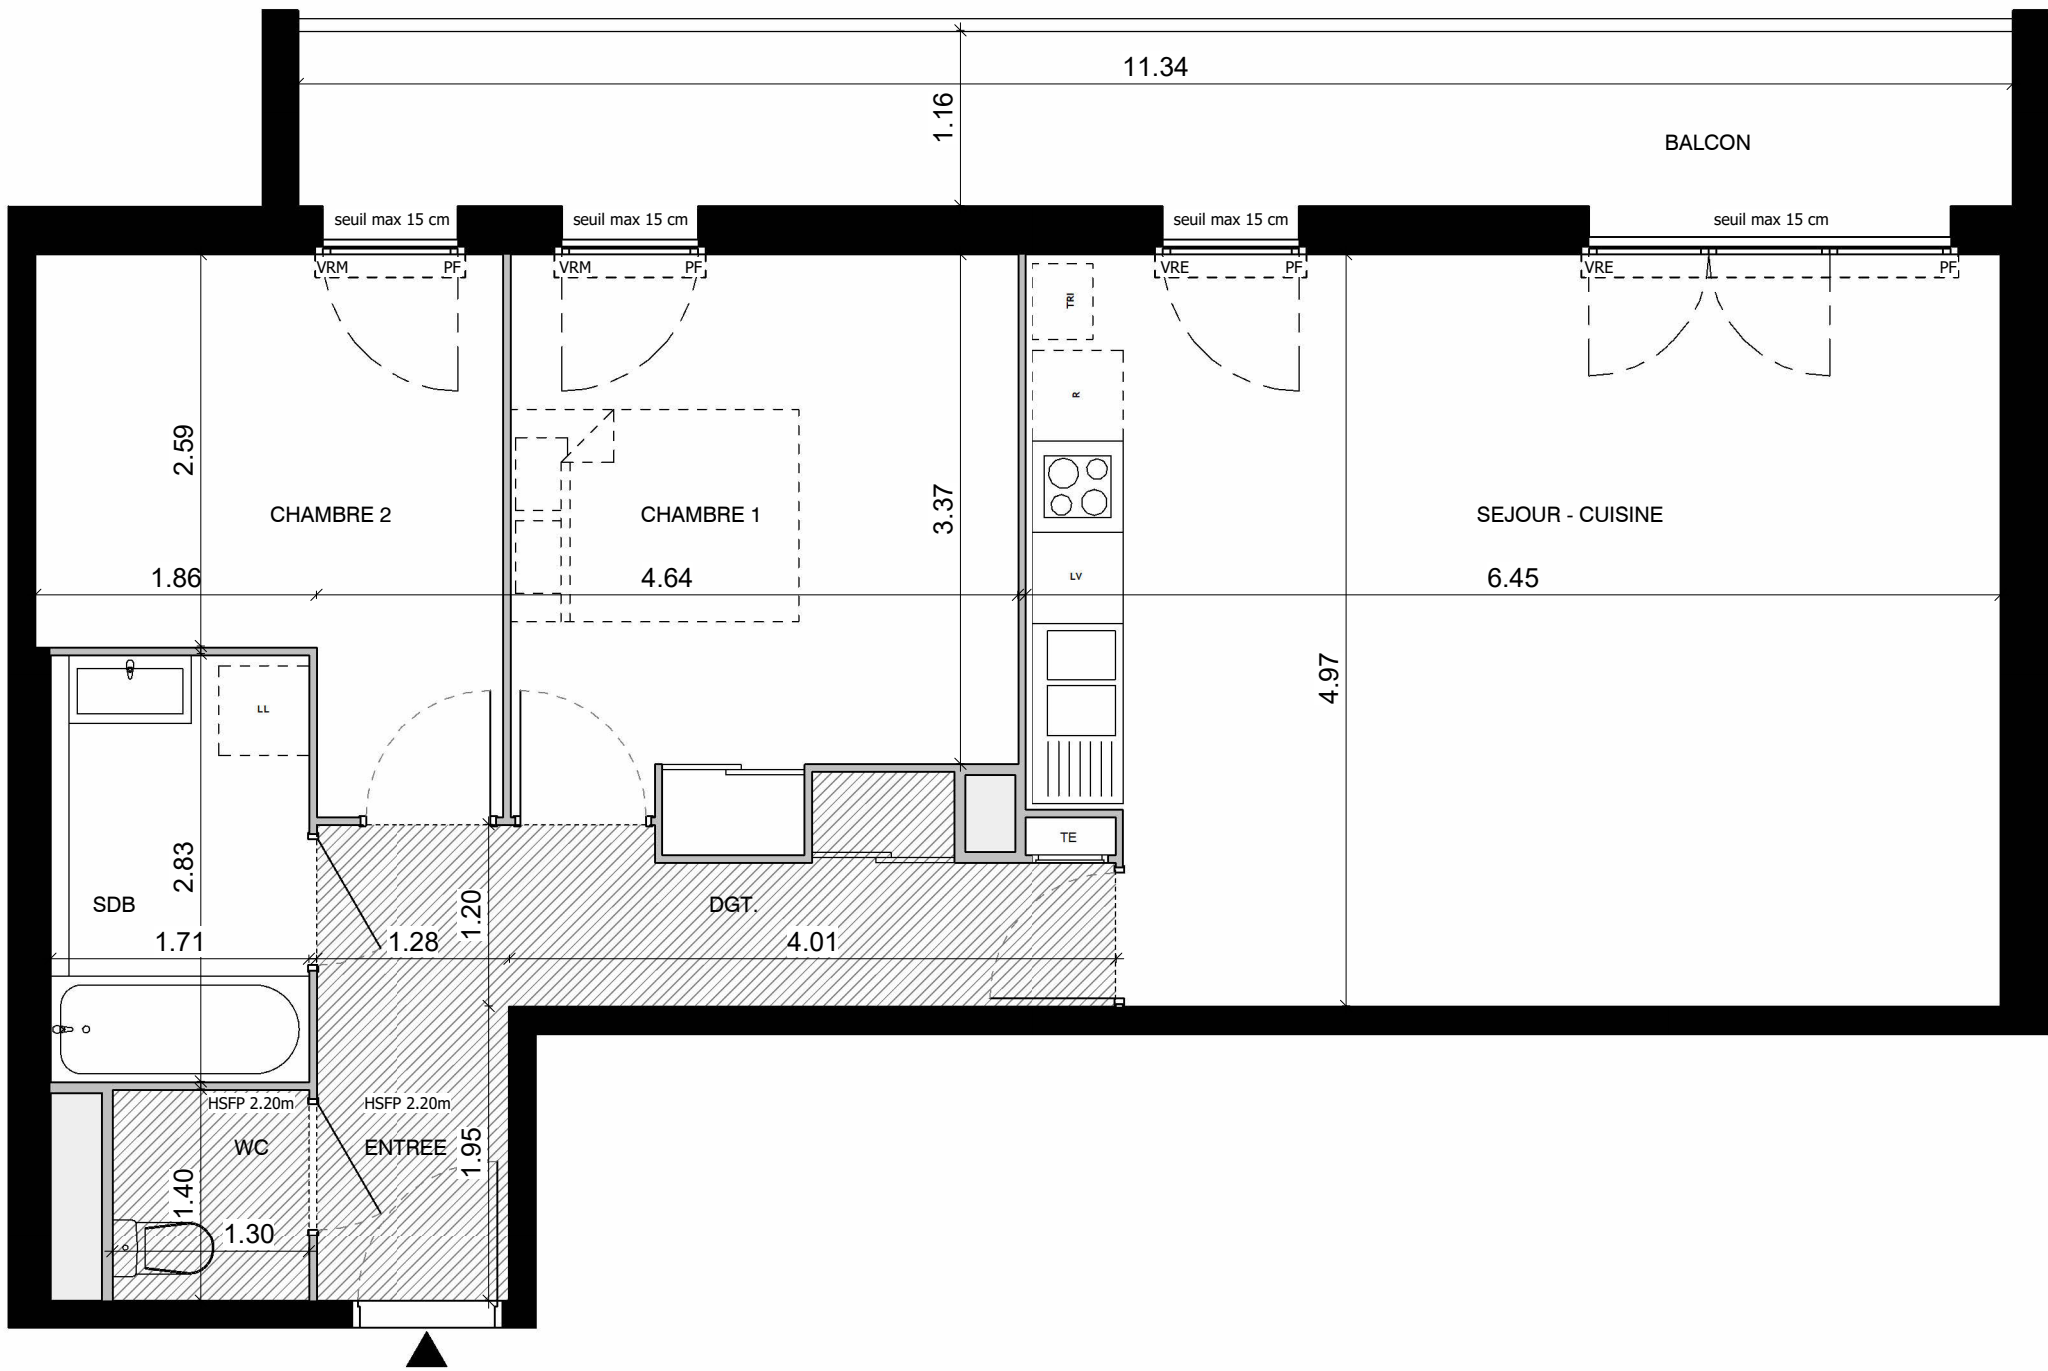

Route de Revel
31000 TOULOUSE

Appartement 3 PIECES
Lot n° A51

BATIMENT A - 5ème ETAGE

TABLEAU DES SURFACES (compris placards)

ENTREE	2.48 m²
SEJOUR - CUISINE	31.22 m²
CHAMBRE 1	12.18 m²
CHAMBRE 2	9.43 m²
SDB	4.84 m²
WC	1.82 m²
DGT.	6.17 m²

SURFACE HABITABLE 68.14 m²

BALCON 13.16 m²

SURFACE TOTALE 81.30 m²

LEGENDE

PF	Porte-fenêtre	LL	Lave-linge
F	Fenêtre	LV	Lave-vaisselle
VRE	Volet roulant électrique	CU	Cuisson
VRM	Volet roulant manuel	R	Réfrigérateur
GC	Garde-corps		
TE	Tableau électrique		
			/// Soffites et faux-plafond

PLAN DE RESERVATION

INDICE : B DATE : 14 novembre 2022

Des modifications sont susceptibles d'être apportées à ce plan en fonction des nécessités techniques, de la réalisation tant en ce qui concerne les dimensions libres que l'équipement. Les surfaces sont approximatives. Les retombées, soffites, faux plafond, équipements sanitaires ainsi que le calepinage et dimensions des carrelages sont figurés à titre indicatif, et peuvent subir des modifications pour impératif technique. Les appareils ménagers ne sont pas fournis. Les volets roulants seront prévus conformément à la notice de vente. Les coffres de volet roulant ne sont pas représentés et seront débordants à l'intérieur. La hauteur des seuils au droit des porte-fenêtres sur balcons ou terrasses pourra varier de 5 à 35 cm à partir du sol intérieur. La hauteur entre le jardin et la terrasse pourra varier entre 0 et 60 cm. Les jardins ne seront pas nécessairement plats et pourront comporter des talus et des pentes.