
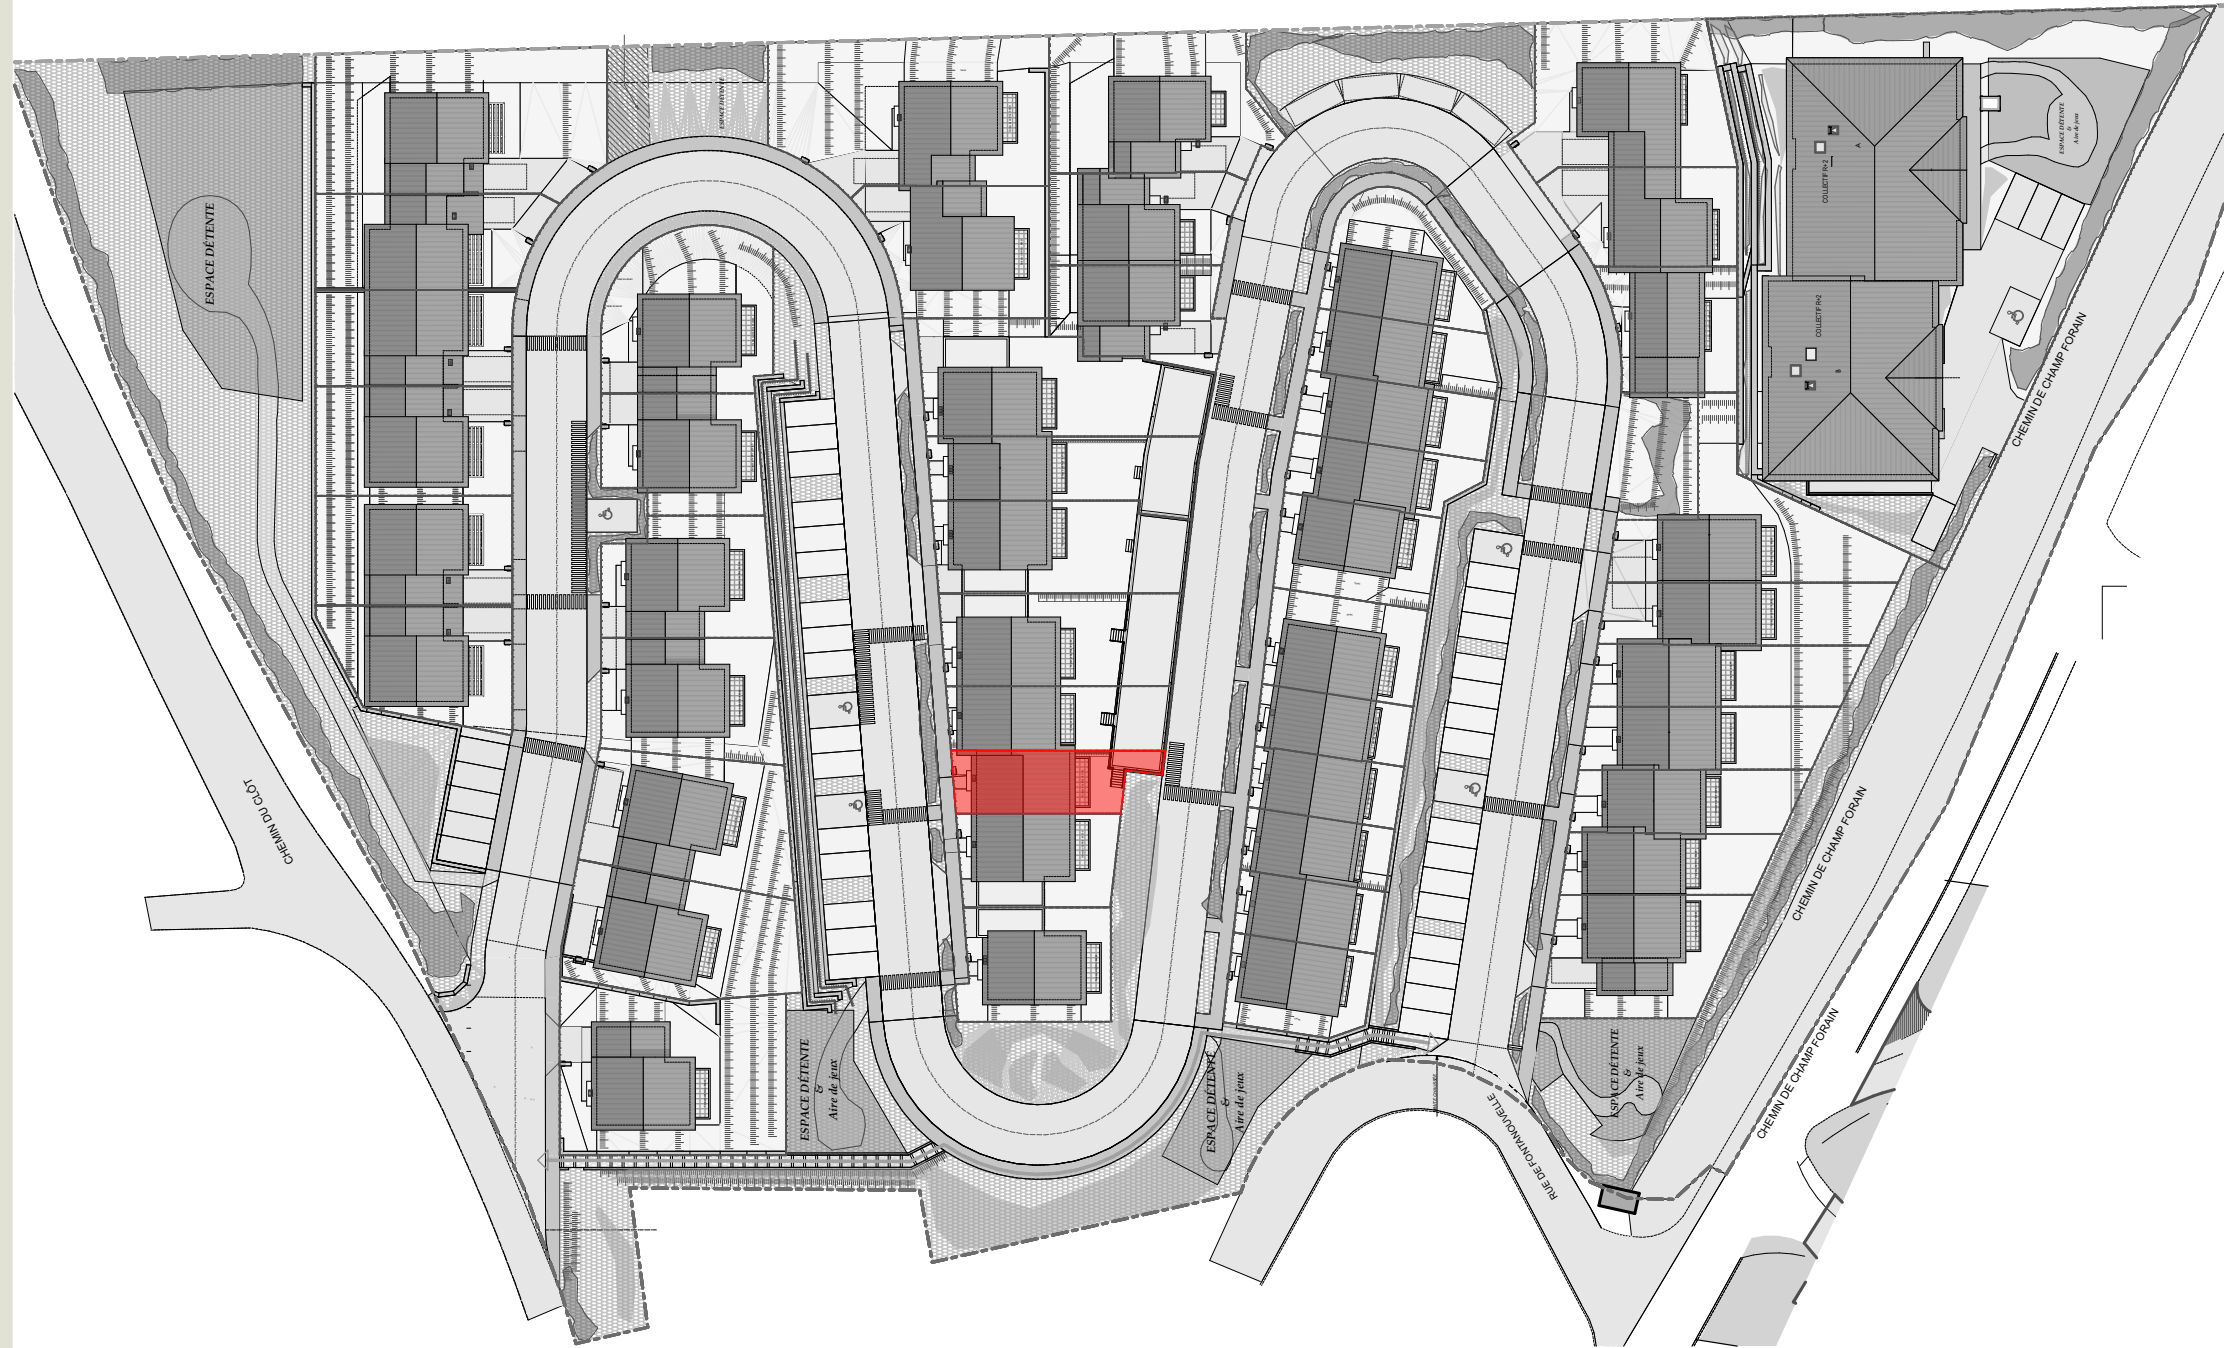


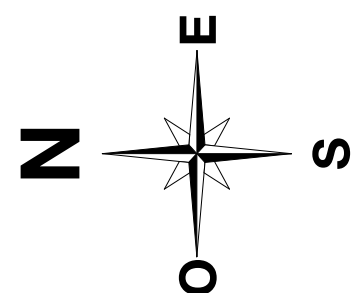



ROUTE DE FONTANOUVELLE
05000 GAP

MAISON 3 PIÈCES

Lot N° M27
PLAN DE MASSE

TABLEAU DES SURFACES

REZ DE CHAUSSÉE	
Hall	7,11m2
Coin bureau	6,87m2
Chambre 1	13,56m2
Chambre 2	10,14m2
Salle de bain	4,56m2
WC 2	2,03m2
REZ DE JARDIN	
Séjour cuisine	32,60m2
WC 1	2,81m2
SURFACE HABITABLE	79,68m2
RDC Accès & Jardin privatif	13,00m2
RDJ Jardin privatif yc talus	17,00m2
Terrasse RDJ	10,00m2
RDJ espaces verts sur dalle	9,00m2
SURFACE TOTALE	128,68m2
2714. M27 Surface du lot : 114,14m2	

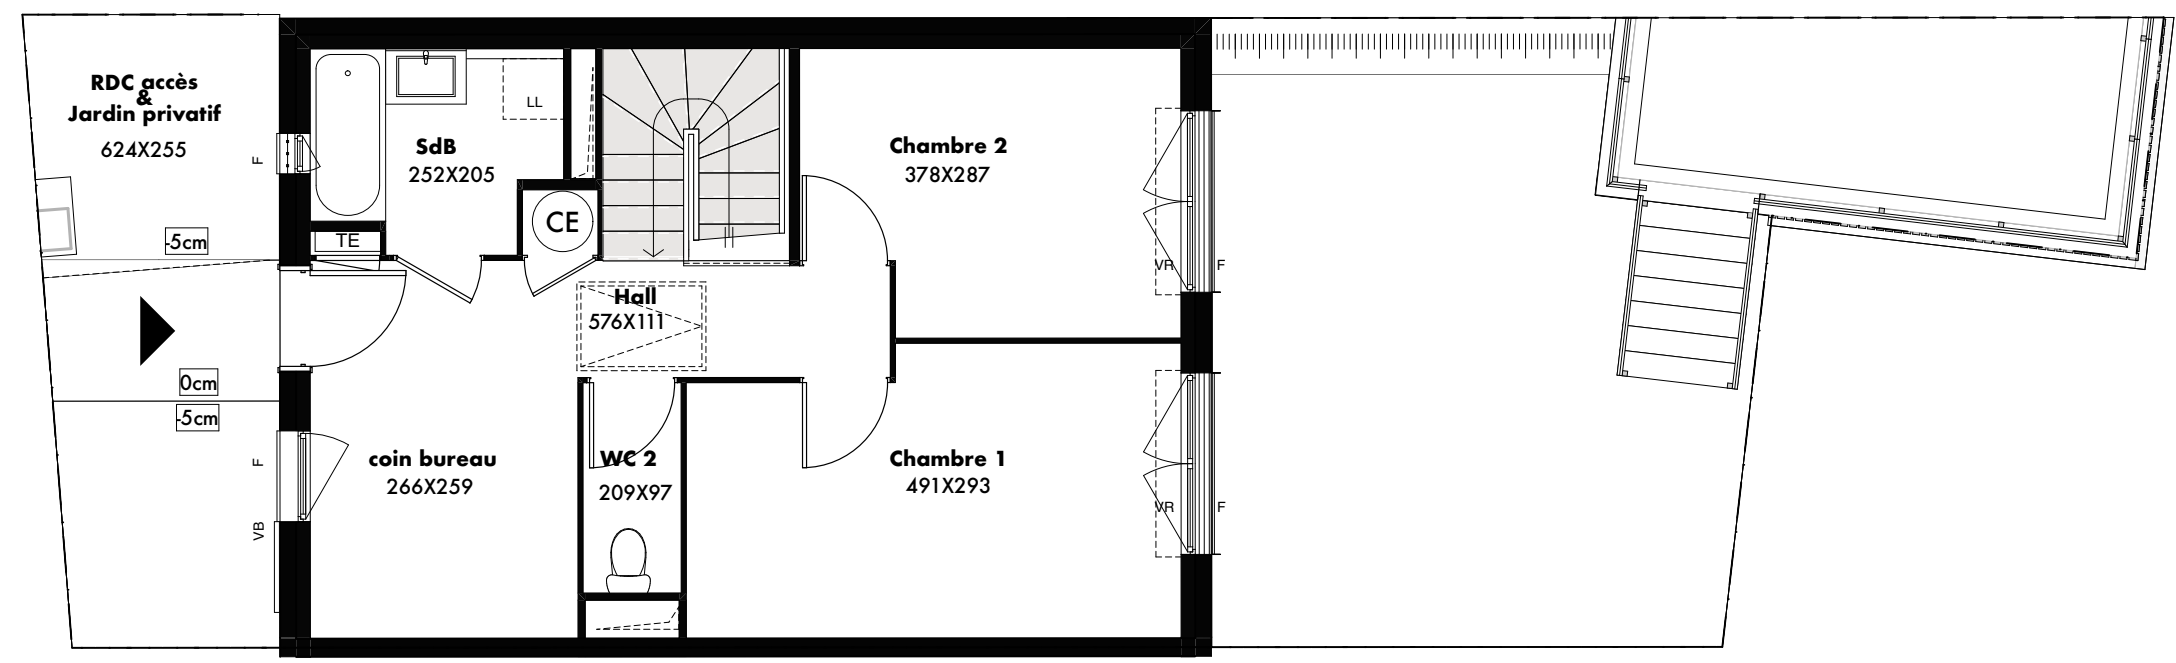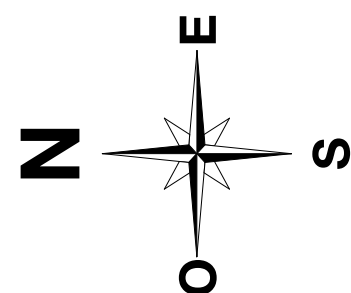

ROUTE DE FONTANOUVELLE
05000 GAP

MAISON 3 PIÈCES

Lot N° M27

REZ DE CHAUSSÉE

REZ DE CHAUSSÉE	
Hall	7,11m2
Coin bureau	6,87m2
Chambre 1	13,56m2
Chambre 2	10,14m2
Salle de bain	4,56m2
WC 2	2,03m2

REZ DE JARDIN	
Séjour cuisine	32,60m2
WC 1	2,81m2

SURFACE HABITABLE 79,68m2

RDC Accès & Jardin privatif	13,00m2
RDJ Jardin privatif yc talus	17,00m2
Terrasse RDJ	10,00m2
RDJ espaces verts sur dalle	9,00m2

SURFACE TOTALE 128,68m2


PLAN DE VENTE

LEGENDE


PF	Porte fenêtre	LL	Lave-linge
F	Fenêtre	LV	Lave-vaisselle
FA	Fenêtre allège vitrée	CU	Cuisson
VR	Volet roulant	R	Réfrigérateur
VRE	Volet roulant électrique	CH	Chaudière
VB	Volet battant	CE	Chauffe eau électrique
	Soffite et faux plafond	TE	Tableau électrique

	VERSION NON PMR	DATE : 22/02/2023
--	-----------------	-------------------

VERSION NON PMR	DATE : 22/02/2023
-----------------	-------------------

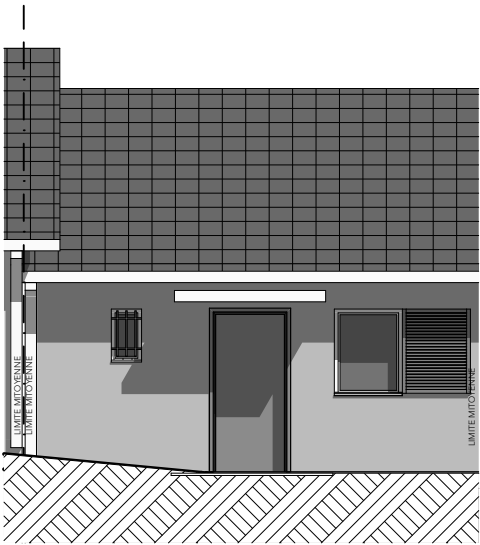

FAÇADE NORD CÔTÉ RUE

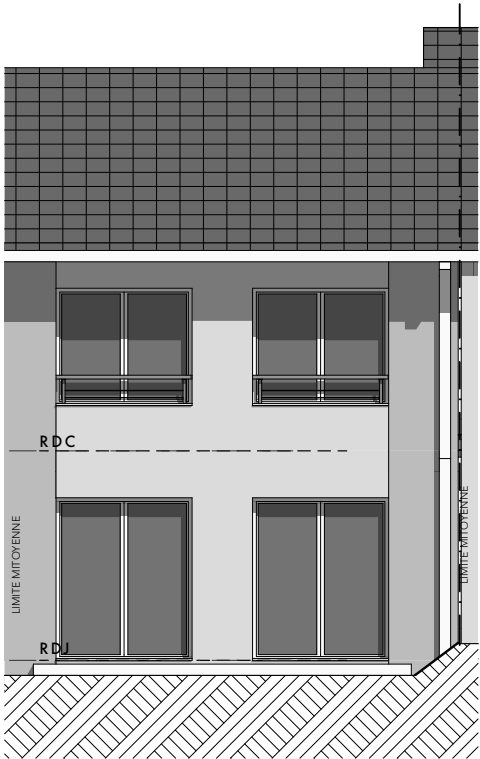

FAÇADE SUD CÔTÉ JARDIN



LES NOUVEAUX
CONSTRUCTEURS

ROUTE DE FONTANOUVELLE
05000 GAP

MAISON 3 PIÈCES

Lot N° M27

FAÇADES

PLAN DE VENTE

LEGENDE

PF	Porte fenêtre	LL	Lave-linge
F	Fenêtre	LV	Lave-vaisselle
FA	Fenêtre allège vitrée	CU	Cuisson
VR	Volet roulant	R	Réfrigérateur
VRE	Volet roulant électrique	CH	Chaudière
VB	Volet battant	CE	Chauffe eau électrique
	Soffite et faux plafond	TE	Tableau électrique

DATE : 22/02/2023