
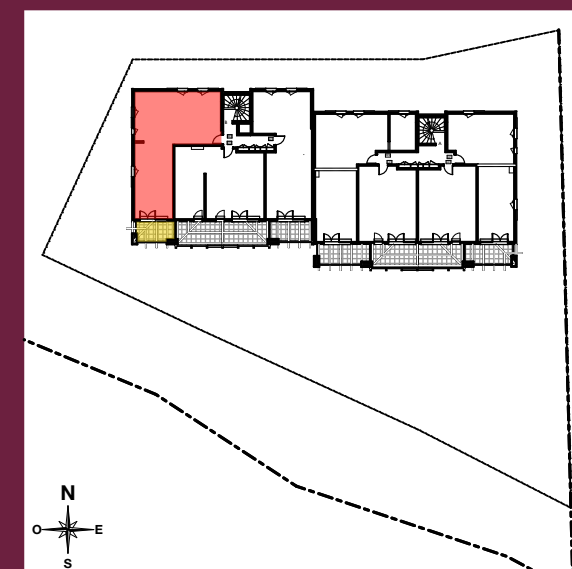
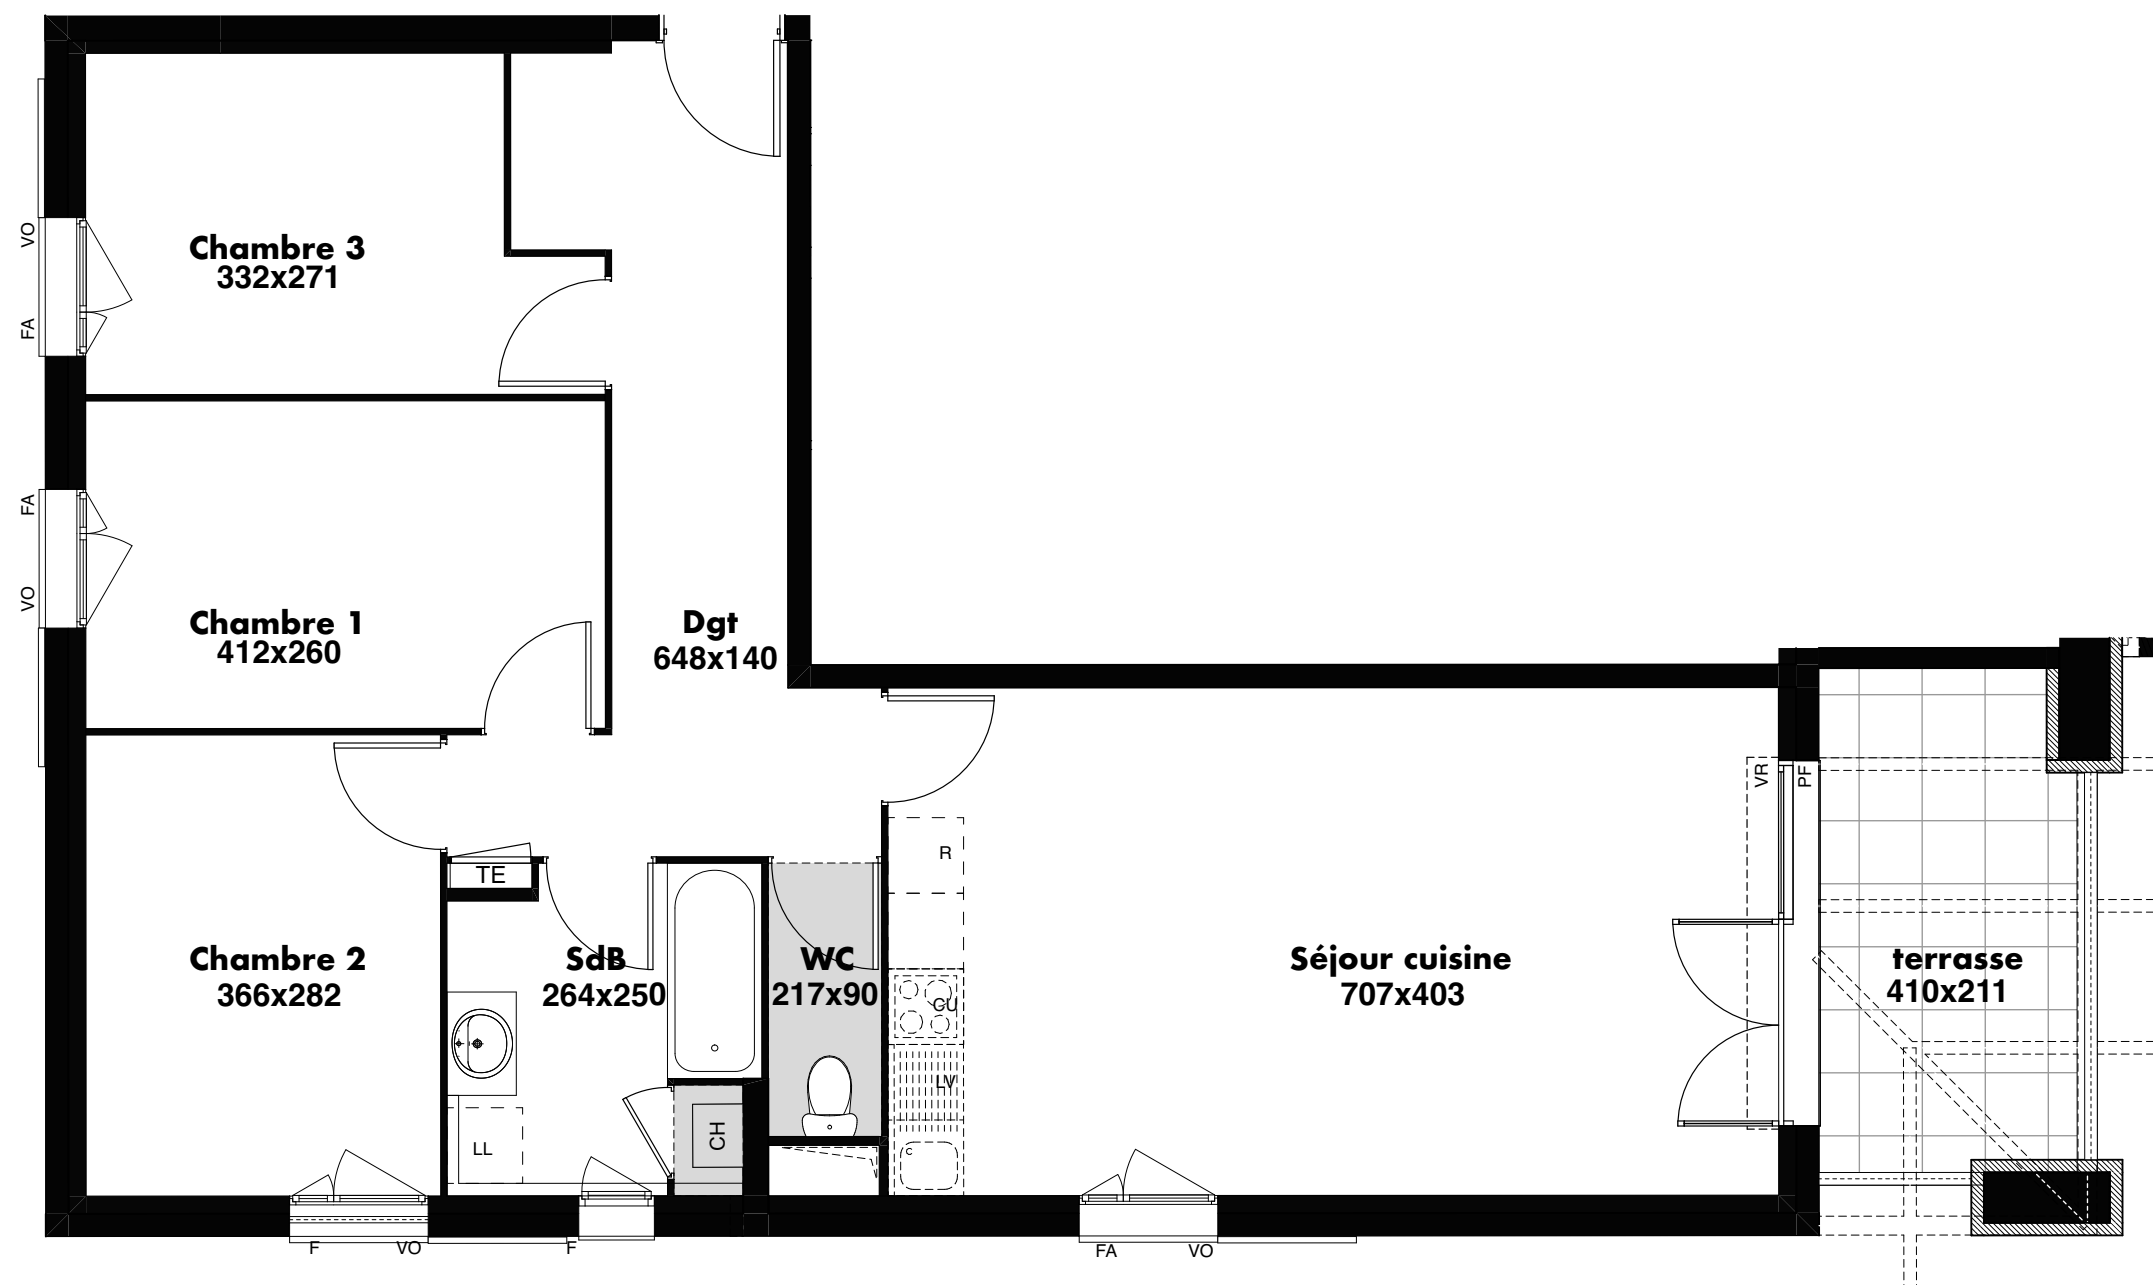


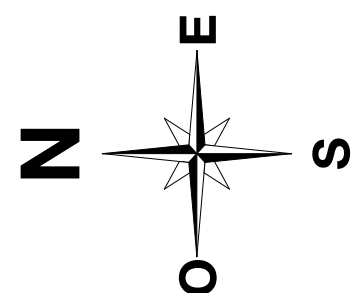

CHEMIN DU CHAMP FORAIN
05000 GAP

APPARTEMENT 4 PIÈCES
Lot n ° B23
R+2

TABLEAU DES SURFACES

Séjour cuisine	28,50m ²
Chambre 1	10,72m ²
Chambre 2	10,30m ²
Chambre 3	9,88m ²
SdB	6,20m ²
WC	1,95m ²
Dgt	12,58m ²

SURFACE HABITABLE 80,13m²

Terrasse 8,10m²

SURFACE TOTALE 88,23m²

PLAN DE VENTE

LEGENDE

PF	Porte fenêtre	LL	Lave-linge
F	Fenêtre	LV	Lave-vaisselle
FA	Fenêtre allège vitrée	CU	Cuisson
VR	Volet roulant	R	Réfrigérateur
VRE	Volet voulant électrique	CH	Chaudière gaz
VB	Volet battant	CE	Chaudière électrique
	Soffite et faux plafond	TE	Tableau électrique

DATE : 20/12/2022