

ROUTE DE FONTANNOUVELLE
05000 GAP

MAISON 4 PIÈCES



Lot N° M45
PLAN DE MASSE

TABLEAU DES SURFACES

REZ DE CHAUSSÉE	
Séjour cuisine	31,58m2
Salle d'eau /WC	6,49m2
Dégagement	3,91m2
1ER ETAGE	
Chambre 1	12,29m2
Chambre 2	9,99m2
Chambre 3	9,72m2
Salle de bain	3,13m2
Dégagement	5,21m2
WC	1,18m2
SURFACE HABITABLE	83,50m2
RDC Accès & Jardin privatif	45,00m2
R+1 Jardin privatif yc talus	64,00m2
Terrasse RDC	10,00m2
Garage	23,25m2
SURFACE TOTALE	225,75m2

2714. M45 Surface du lot : **212,17m2**

	DATE : 22/02/2023
--	-------------------

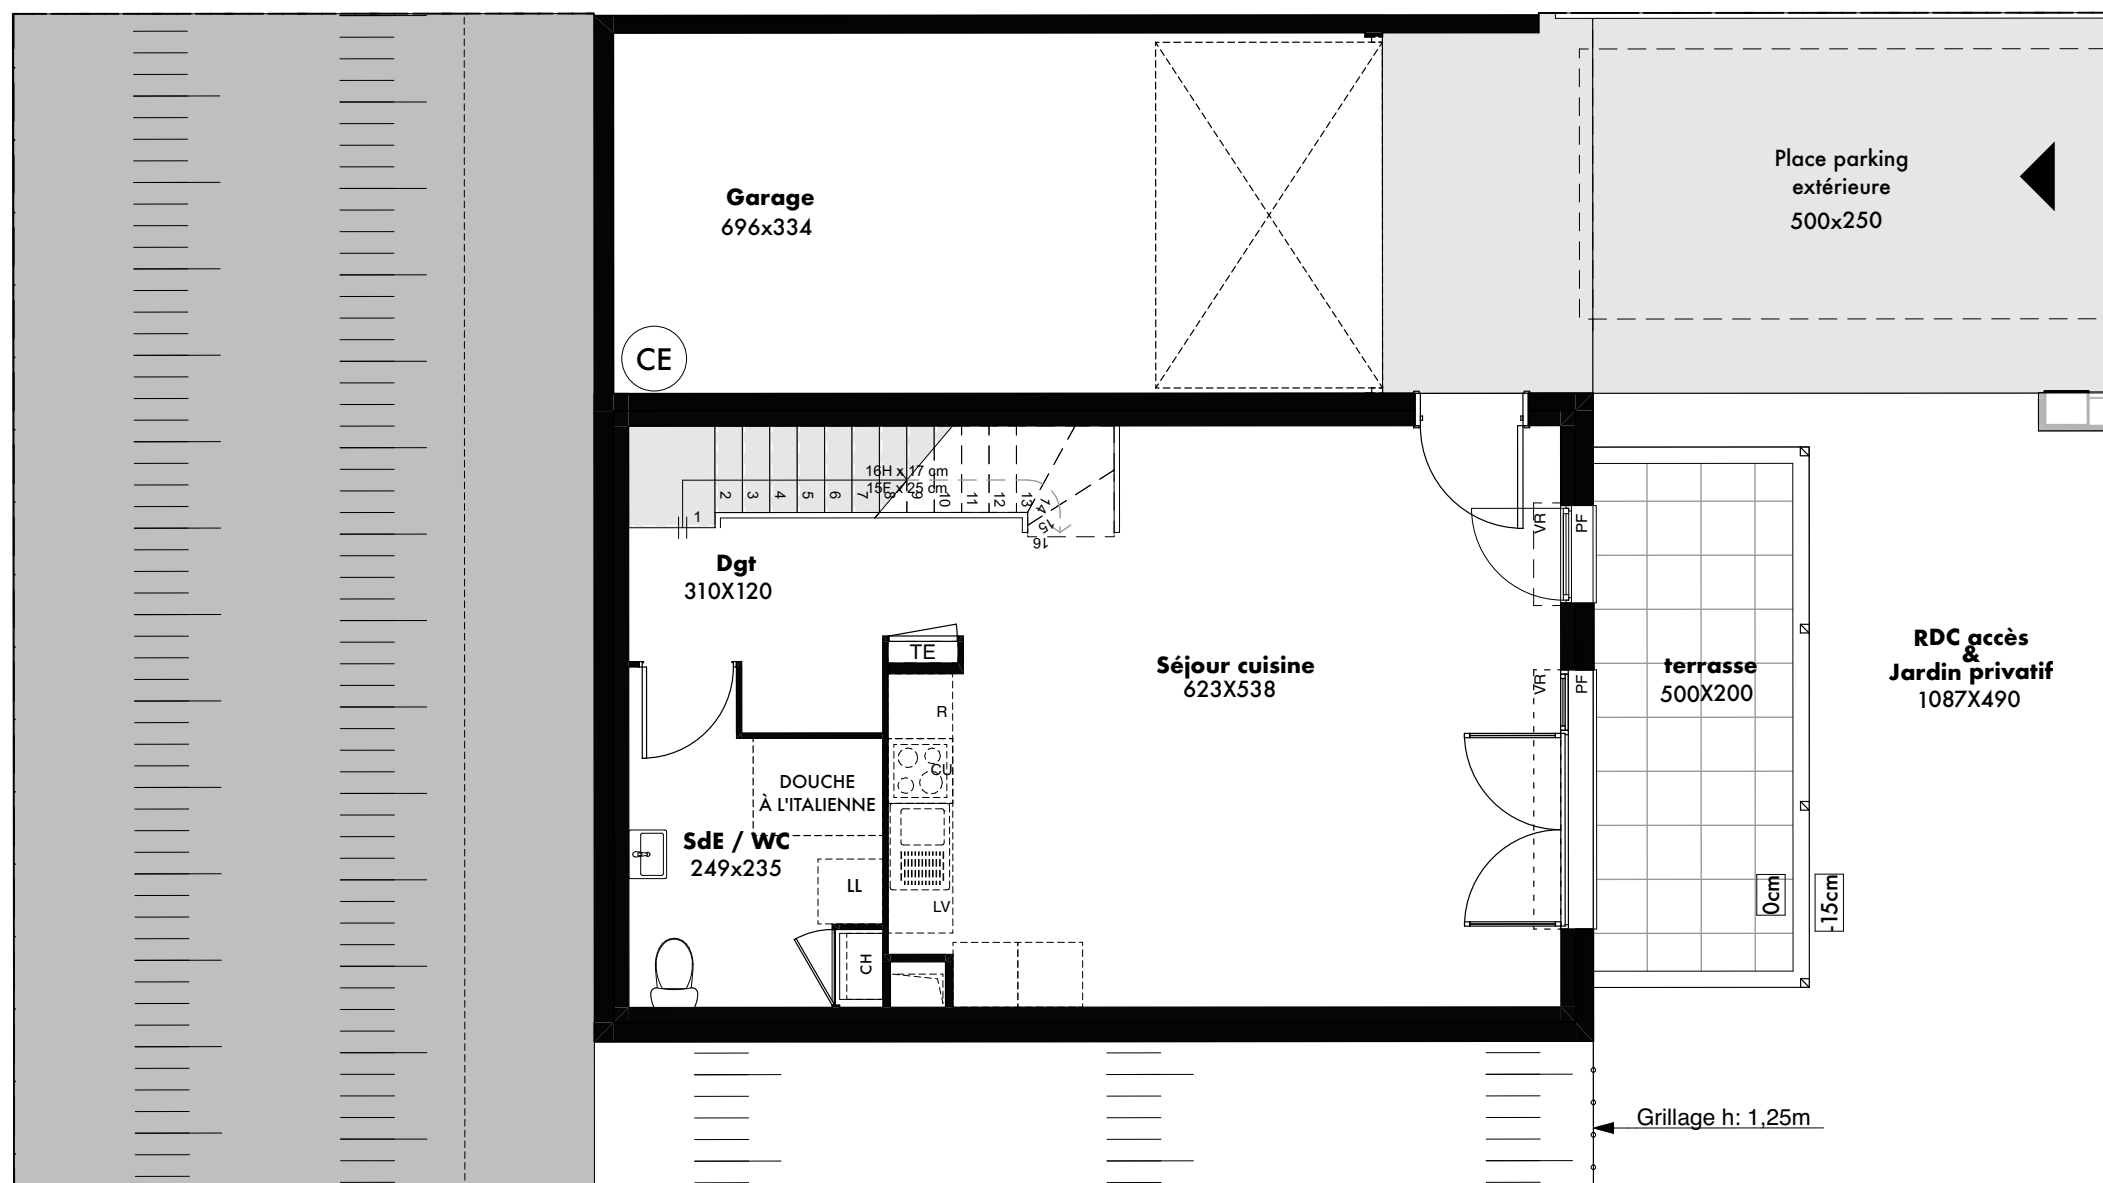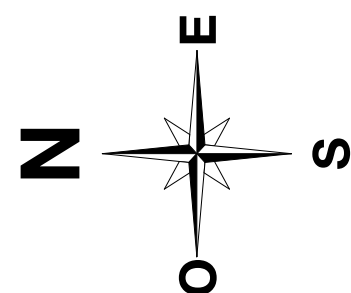

ROUTE DE FONTANOUVELLE
05000 GAP

MAISON 4 PIÈCES

Lot N° M45

REZ DE CHAUSSÉE

REZ DE CHAUSSÉE

Séjour cuisine	31,58m ²
Salle d'eau / WC	6,49m ²
Dégagement	3,91m ²

1ER ETAGE

Chambre 1	12,29m ²
Chambre 2	9,99m ²
Chambre 3	9,72m ²
Salle de bain	3,13m ²
Dégagement	5,21m ²
WC	1,18m ²

SURFACE HABITABLE 83,50m²

RDC Accès & Jardin privatif	45,00m ²
R+1 Jardin privatif yc talus	64,00m ²
Terrasse RDC	10,00m ²
Garage	23,25m ²



SURFACE TOTALE 225,75m²

PLAN DE VENTE

LEGENDE

PF	Porte fenêtre	LL	Lave-linge
F	Fenêtre	LV	Lave-vaisselle
FA	Fenêtre allège vitrée	CU	Cuisson
VR	Volet roulant	R	Réfrigérateur
VRE	Volet voulant électrique	CH	Chaudière
VB	Volet battant	CE	Chaque eau électrique
	Soffite et faux plafond	TE	Tableau électrique

DATE : 22/02/2023

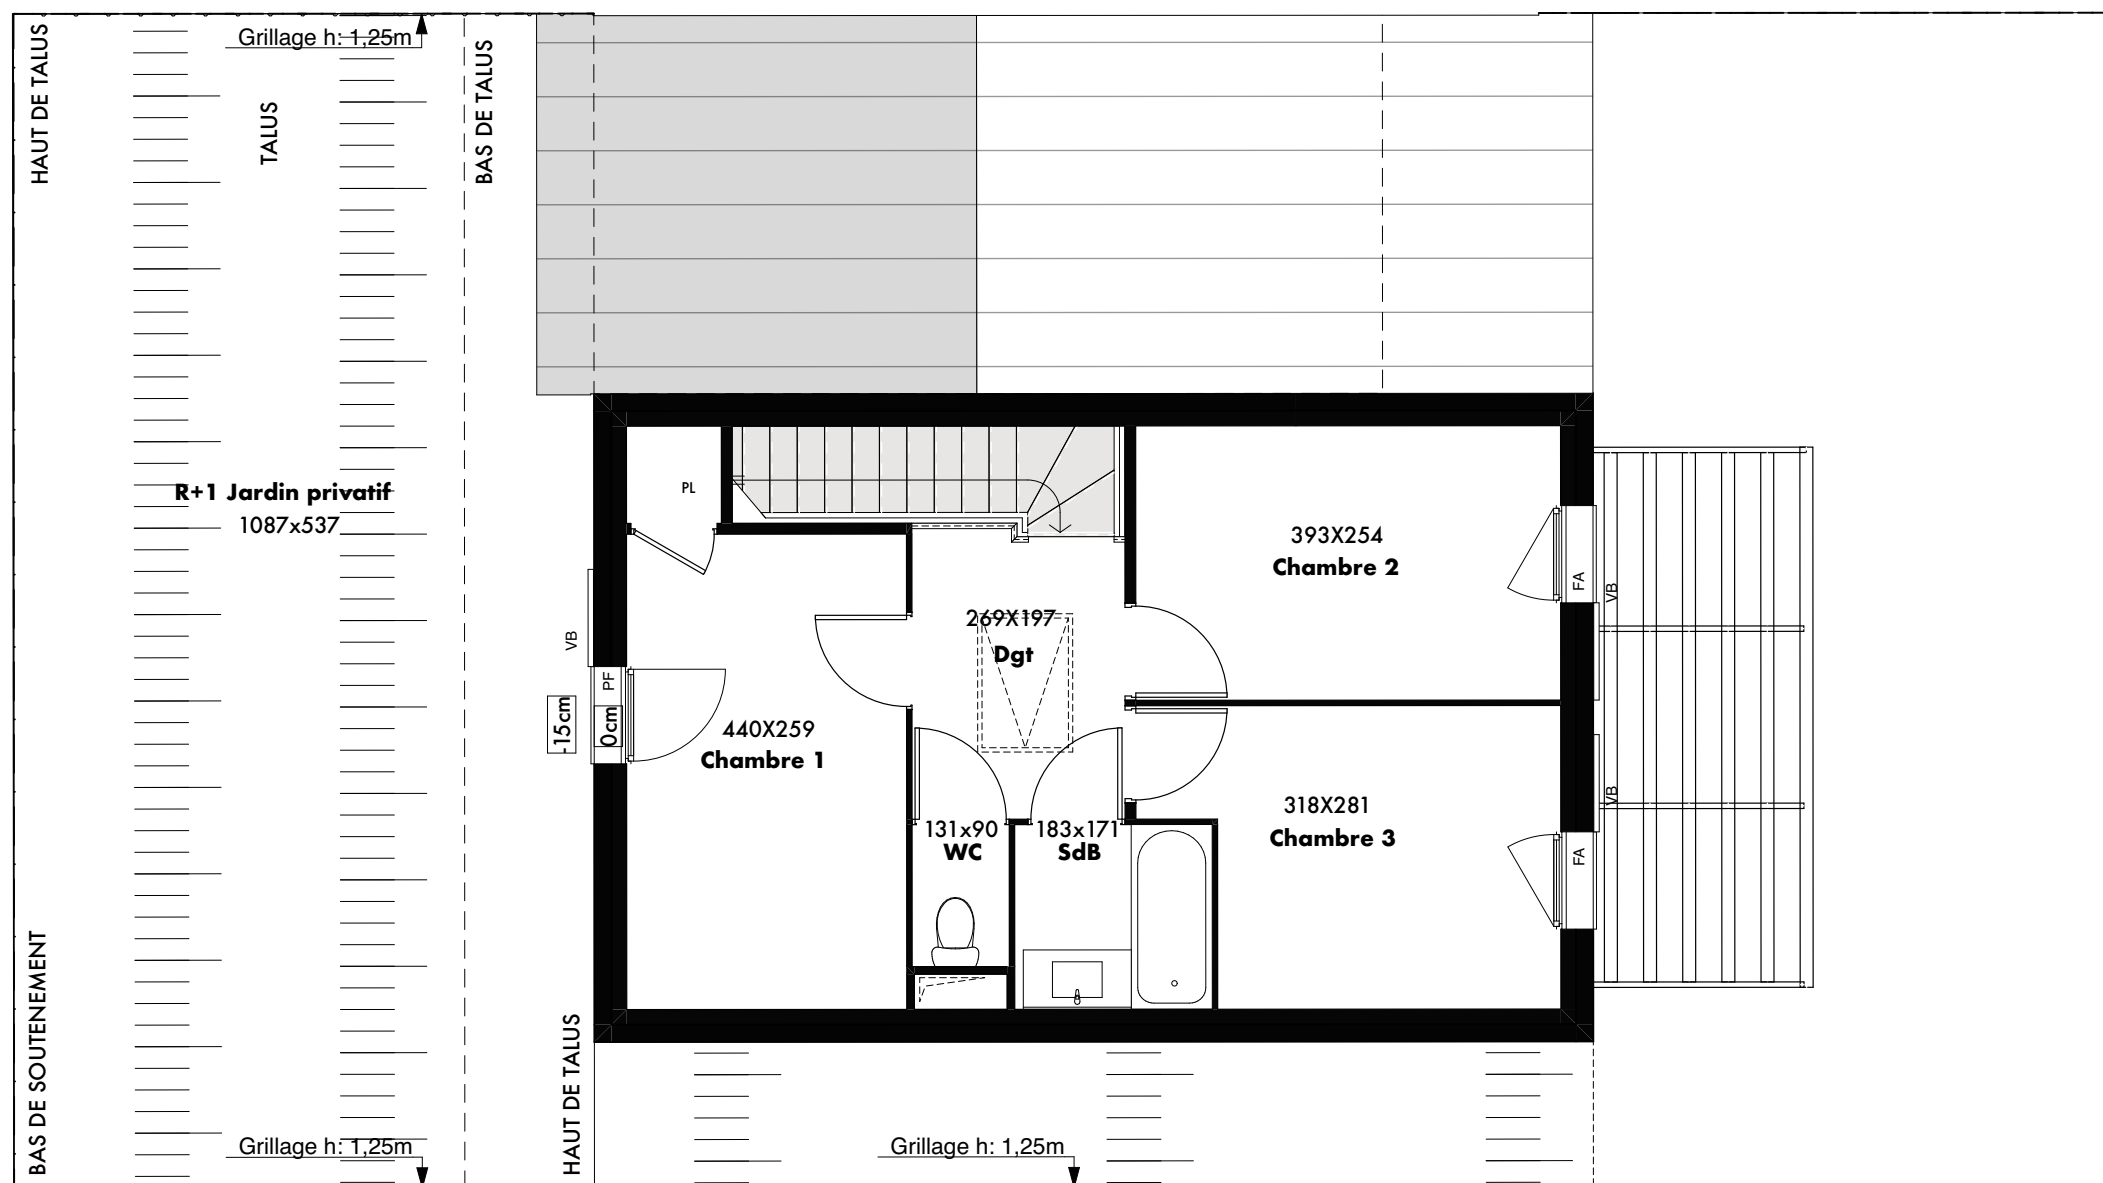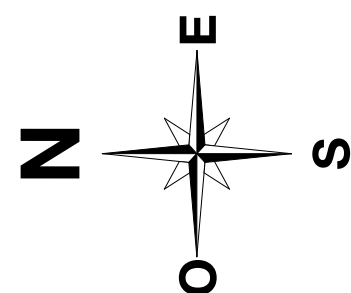

ROUTE DE FONTANOUVELLE
05000 GAP

MAISON 4 PIÈCES
Lot N° M45
1er ETAGE

REZ DE CHAUSSEE

Séjour cuisine	31,58m2
Salle d'eau /WC	6,49m2
Dégagement	3,91m2

1ER ETAGE

Chambre 1	12,29m2
Chambre 2	9,99m2
Chambre 3	9,72m2
Salle de bain	3,13m2
Dégagement	5,21m2
WC	1,18m2

SURFACE HABITABLE 83,50m2

RDC Accès & Jardin privatif	45,00m2
R+1 Jardin privatif yc talus	64,00m2
Terrasse RDC	10,00m2
Garage	23,25m2


SURFACE TOTALE 225,75m2

PLAN DE VENTE

LEGENDE

PF	Porte fenêtre	LL	Lave-linge
F	Fenêtre	LV	Lave-vaisselle
FA	Fenêtre allège vitrée	CU	Cuisson
VR	Volet roulant	R	Réfrigérateur
VRE	Volet roulant électrique	CH	Chaudière
VB	Volet battant	CE	Chaque eau électrique
	Soffite et faux plafond	TE	Tableau électrique


DATE : 22/02/2023

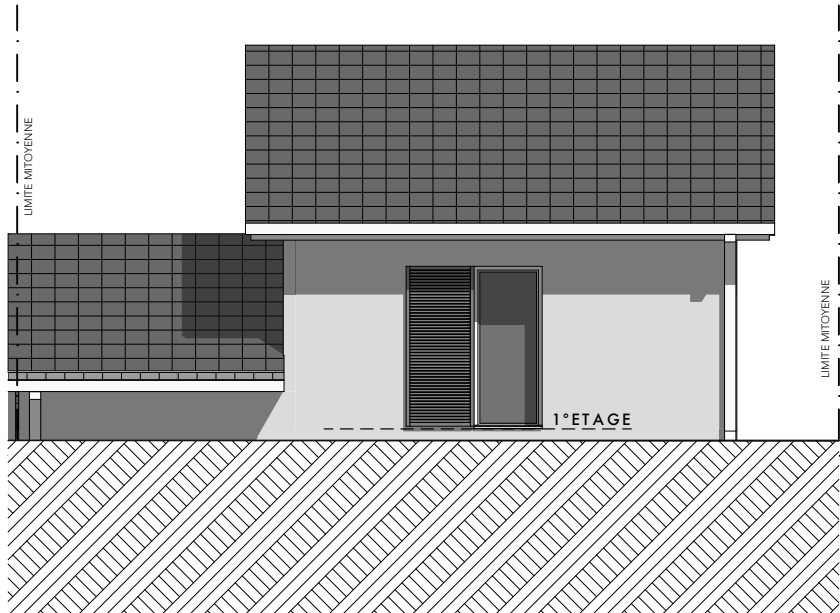

FAÇADE NORD CÔTÉ JARDIN



FAÇADE SUD CÔTÉ RUE

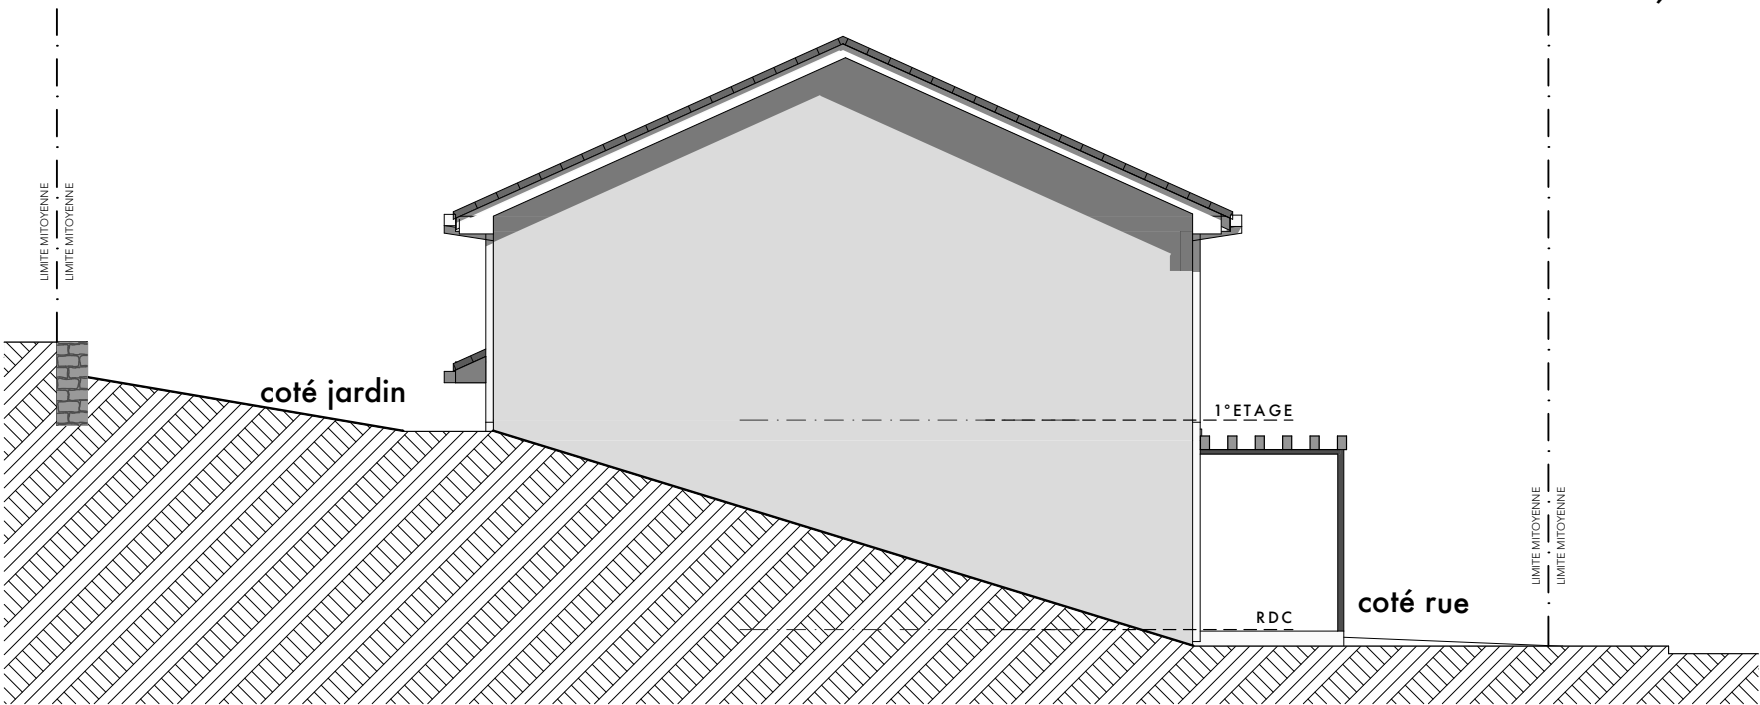

FAÇADE OUEST

ROUTE DE FONTANOUVELLE
05000 GAP

MAISON 4 PIÈCES

Lot N° M45

FAÇADES

PLAN DE VENTE

LEGENDE

PF	Porte fenêtre	LL	Lave-linge
F	Fenêtre	LV	Lave-vaisselle
FA	Fenêtre allège vitrée	CU	Cuisson
VR	Volet roulant	R	Réfrigérateur
VRE	Volet roulant électrique	CH	Chaudière
VB	Volet battant	CE	Chaque eau électrique
	Soffite et faux plafond	TE	Tableau électrique

DATE : 22/02/2023