
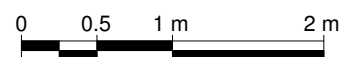



GREEN LIFE III

BUSSY-ST-GEORGES

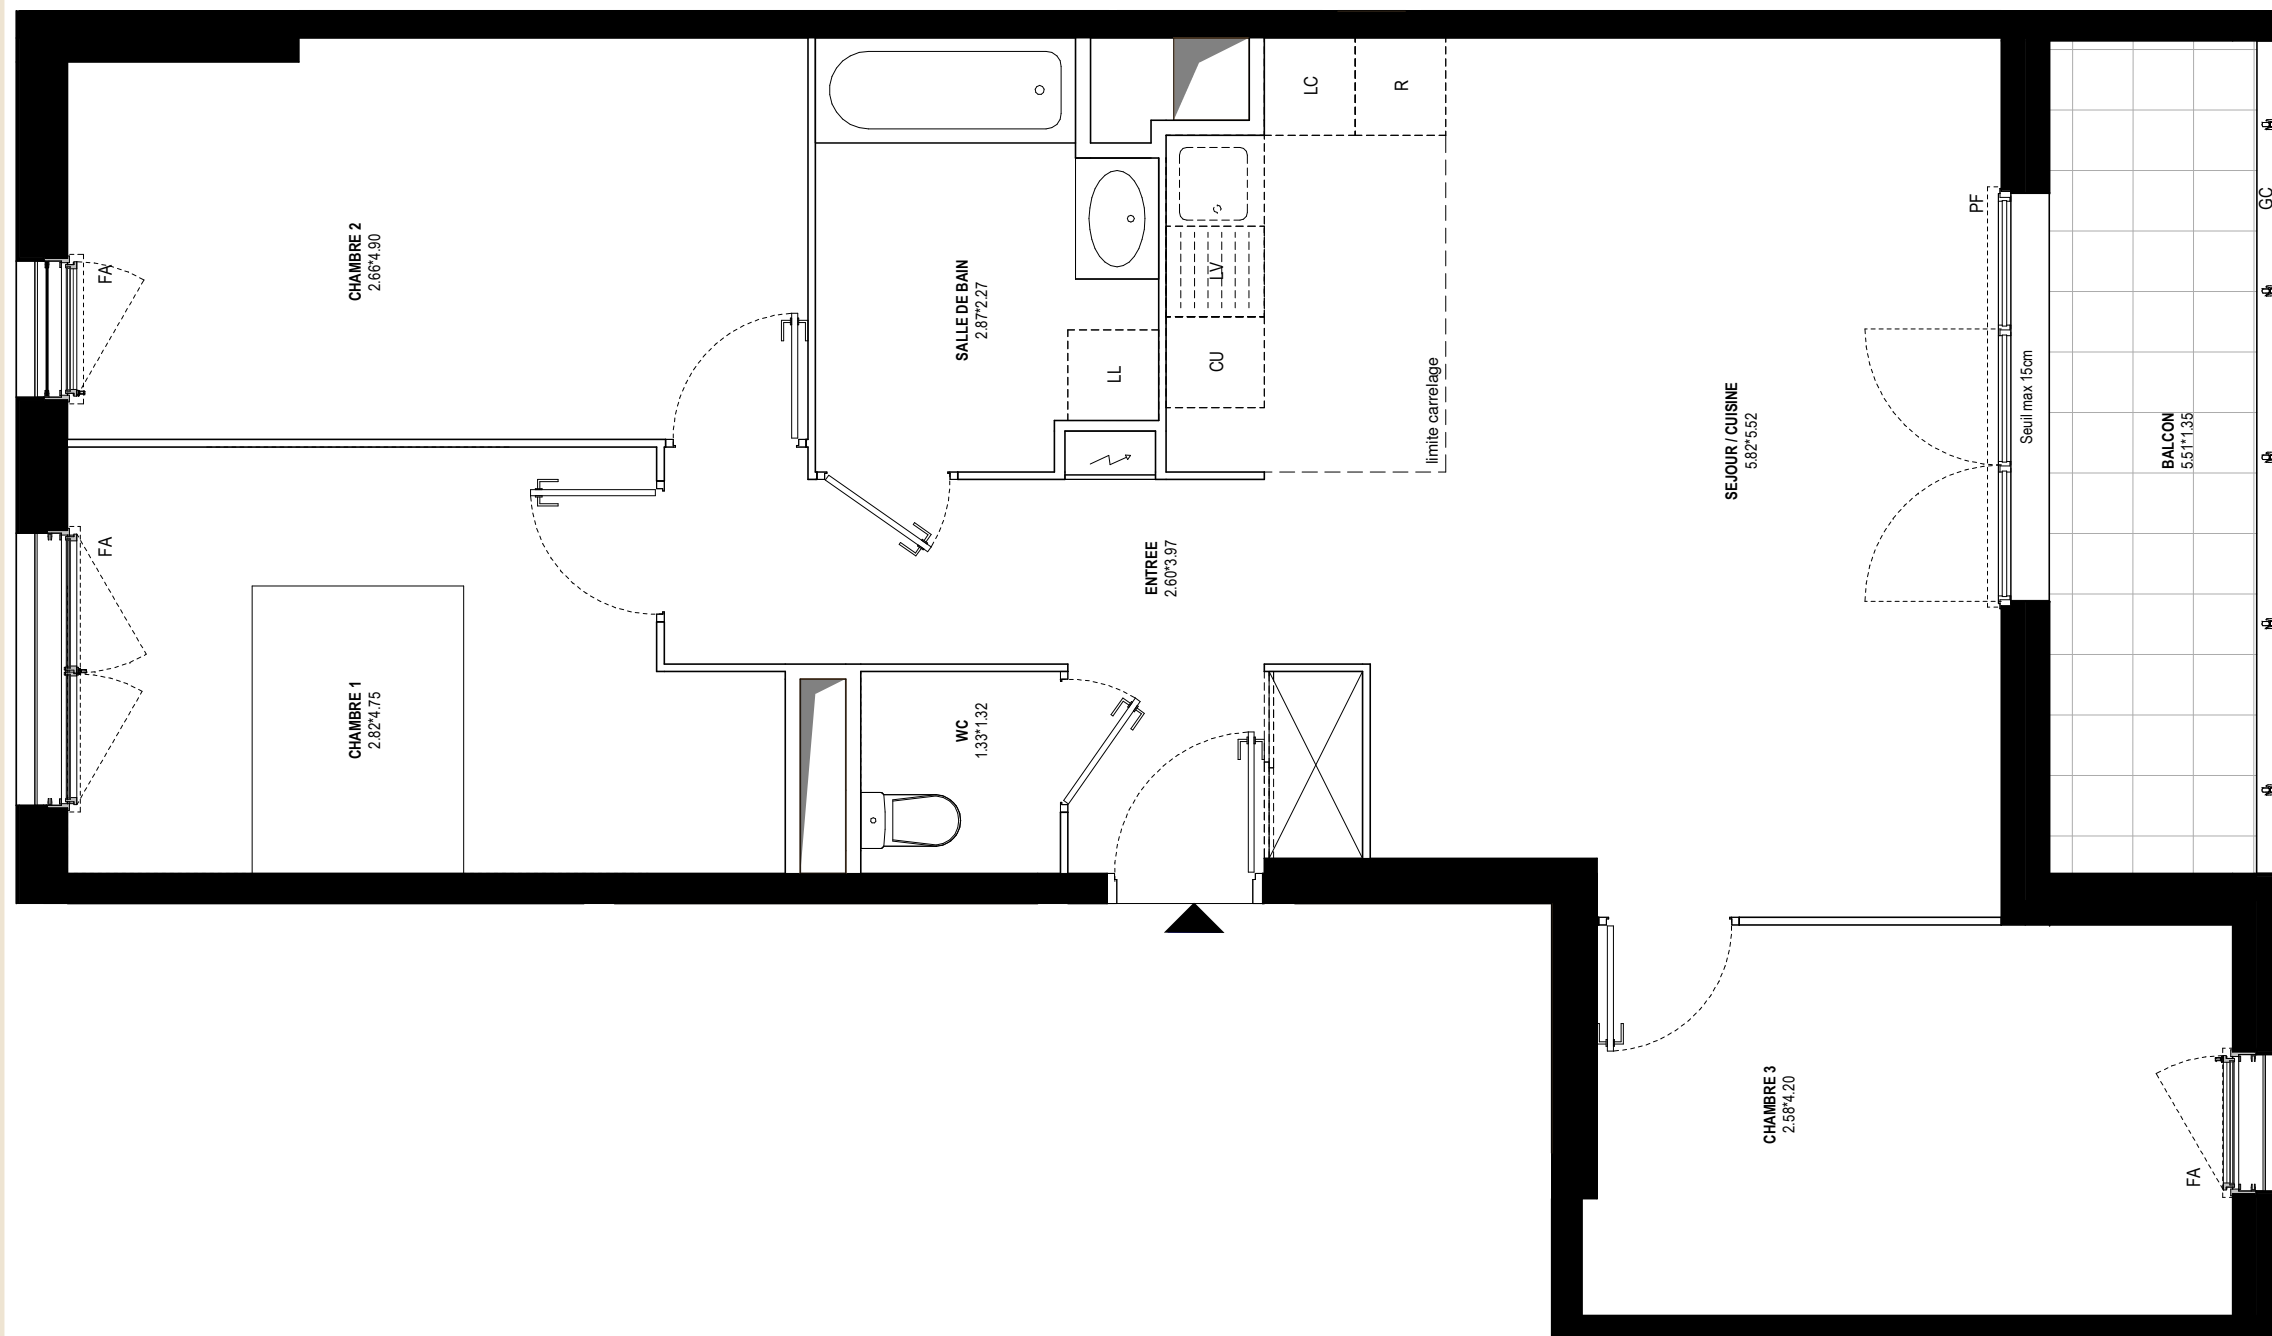

LES NOUVEAUX
CONSTRUCTEURS

PLAN DE REPERAGE

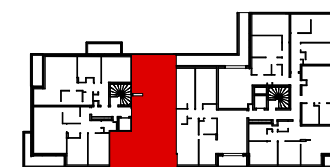

LOT S5.3 - impasse des Muses
77600 BUSSY-ST-GEORGES

Appartement 4 PIECES
Lot n° D1.51

BATIMENT D1 - 5ème ETAGE

TABLEAU DES SURFACES
(compris placards)

ENTREE	7.65	m ²
SEJOUR / CUISINE	28.02	m ²
CHAMBRE 1	12.12	m ²
CHAMBRE 2	12.78	m ²
CHAMBRE 3	10.93	m ²
SALLE DE BAIN	5.84	m ²
WC	1.76	m ²
SURFACE HABITABLE	79.1	m²
 BALCON	 7.65	 m ²
 SURFACE TOTALE	 86.75	 m²

LEGENDE

PF	Porte-fenêtre	LL	Lave-linge
F	Fenêtre	LV	Lave-vaisselle
FA	Fenêtre allège vitrée	CU	Cuisson
GC	Garde corps	R	Réfrigérateur
	Tableau électrique	LC	Linéaire Complémentaire
			Soffites et faux-plafond

PLAN DE RESERVATION

INDICE:	NOTAIRE	DATE:	JUIN 2024
---------	----------------	-------	------------------

Des modifications sont susceptibles d'être apportées à ce plan en fonction des nécessités techniques, de la réalisation tant en ce qui concerne les dimensions libres que l'équipement. Les surfaces sont approximatives. Les retombées, soffites, faux plafond, équipements sanitaires ainsi que le calepinage et dimensions des carrelages sont figurés à titre indicatif, et peuvent subir des modifications pour impératif technique. Les appareils ménagers ne sont pas fournis. Les volets roulants seront prévus conformément à la notice de vente. Les coffres de volet roulant ne sont pas représentés et seront débordants à l'intérieur. La hauteur des seuils au droit des porte-fenêtres sur balcons ou terrasses pourra varier de 5 à 35 cm à partir du sol intérieur. La hauteur entre le jardin et la terrasse pourra varier entre 0 et 60 cm. Les jardins ne seront pas nécessairement plats et pourront comporter des talus et des pentes.