



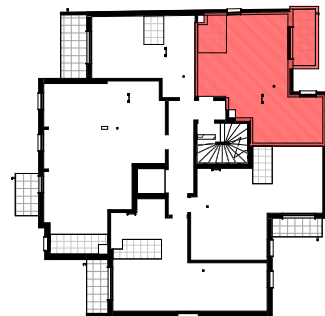

RUE ARISTIDE BRIAND
Chennevières-sur-Marne

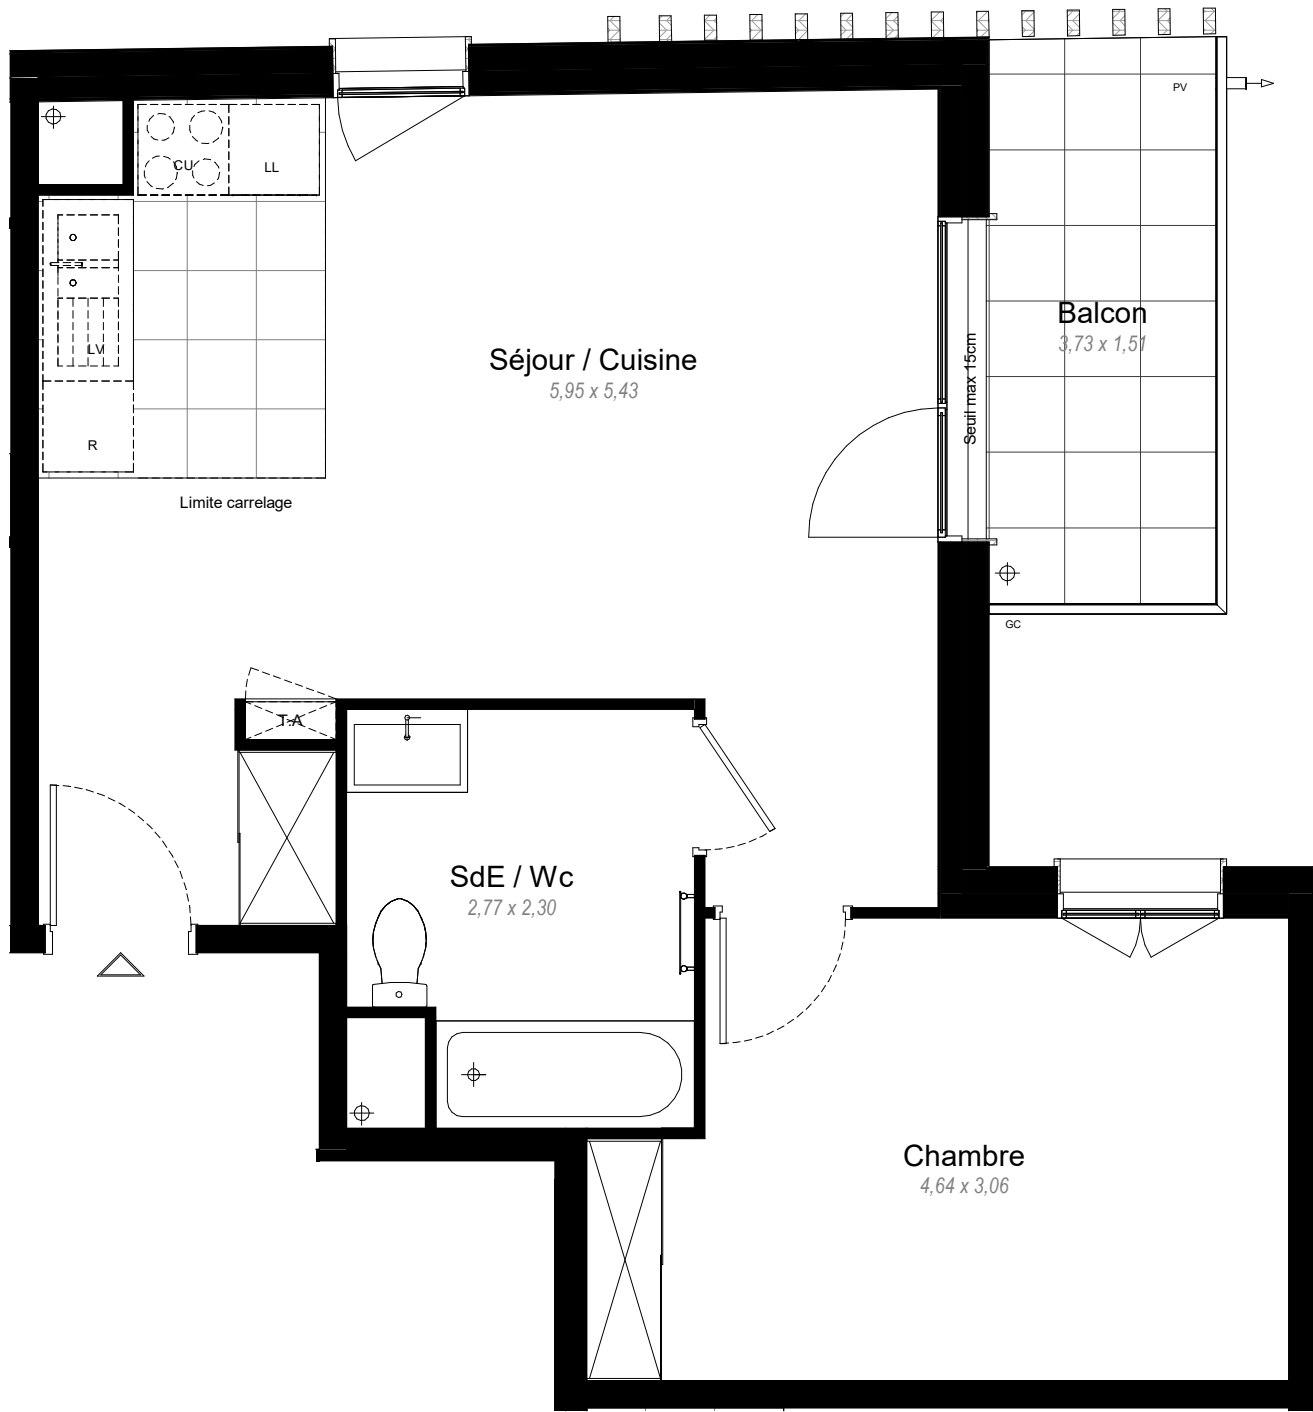

68, rue Aristide Briand
94430 CHENNEVIERES-SUR-MARNE

Appartement 2P
Lot n°A103

BATIMENT A - 1er Etage

TABLEAU DES SURFACES
(compris placards)

Séjour / Cuisine	28.2 m²
Chambre	13.1 m²
SdE / Wc	5.9 m²

SURFACE HABITABLE 47.2 m²

Balcon 5.6 m²

SURFACE TOTALE 52.8 m²

LEGENDE

PF	Porte-fenêtre	LL	Lave-linge
F	Fenêtre	LV	Lave-vaisselle
FA	Fenêtre allège vitrée	CU	Cuisson
GC	Garde-corps	R	Réfrigérateur
T.A.	Tableau électrique	///	Soffites/faux-plafond

PLAN NOTAIRE

INDICE : 0 DATE : Octobre 2024

Des modifications sont susceptibles d'être apportées à ce plan en fonction des nécessités techniques, de la réalisation tant en ce qui concerne les dimensions libres que l'équipement. Les surfaces sont approximatives. Les retombées, soffites, faux plafond, équipements sanitaires ainsi que le calepinage et dimensions des carrelages sont figurés à titre indicatif, et peuvent subir des modifications pour impératif technique. Les appareils ménagers ne sont pas fournis. Les volets roulants seront prévus conformément à la notice de vente. Les coffres de volet roulant ne sont représentés et seront débordants à l'intérieur. La hauteur des seuils au droit des portes -fenêtres sur balcons ou terrasses pourra varier de 5 à 35 cm à partir du sol intérieur. La hauteur entre le jardin et la terrasse pourra varier entre 0 et 60 cm. Les jardins ne seront pas nécessairement plats et pouvant comporter des talus et des pentes.

0 1m 2m

LES NOUVEAUX
CONSTRUCTEURS