


Rue du Bois d'entre deux
EVRY-COURCOURONNES

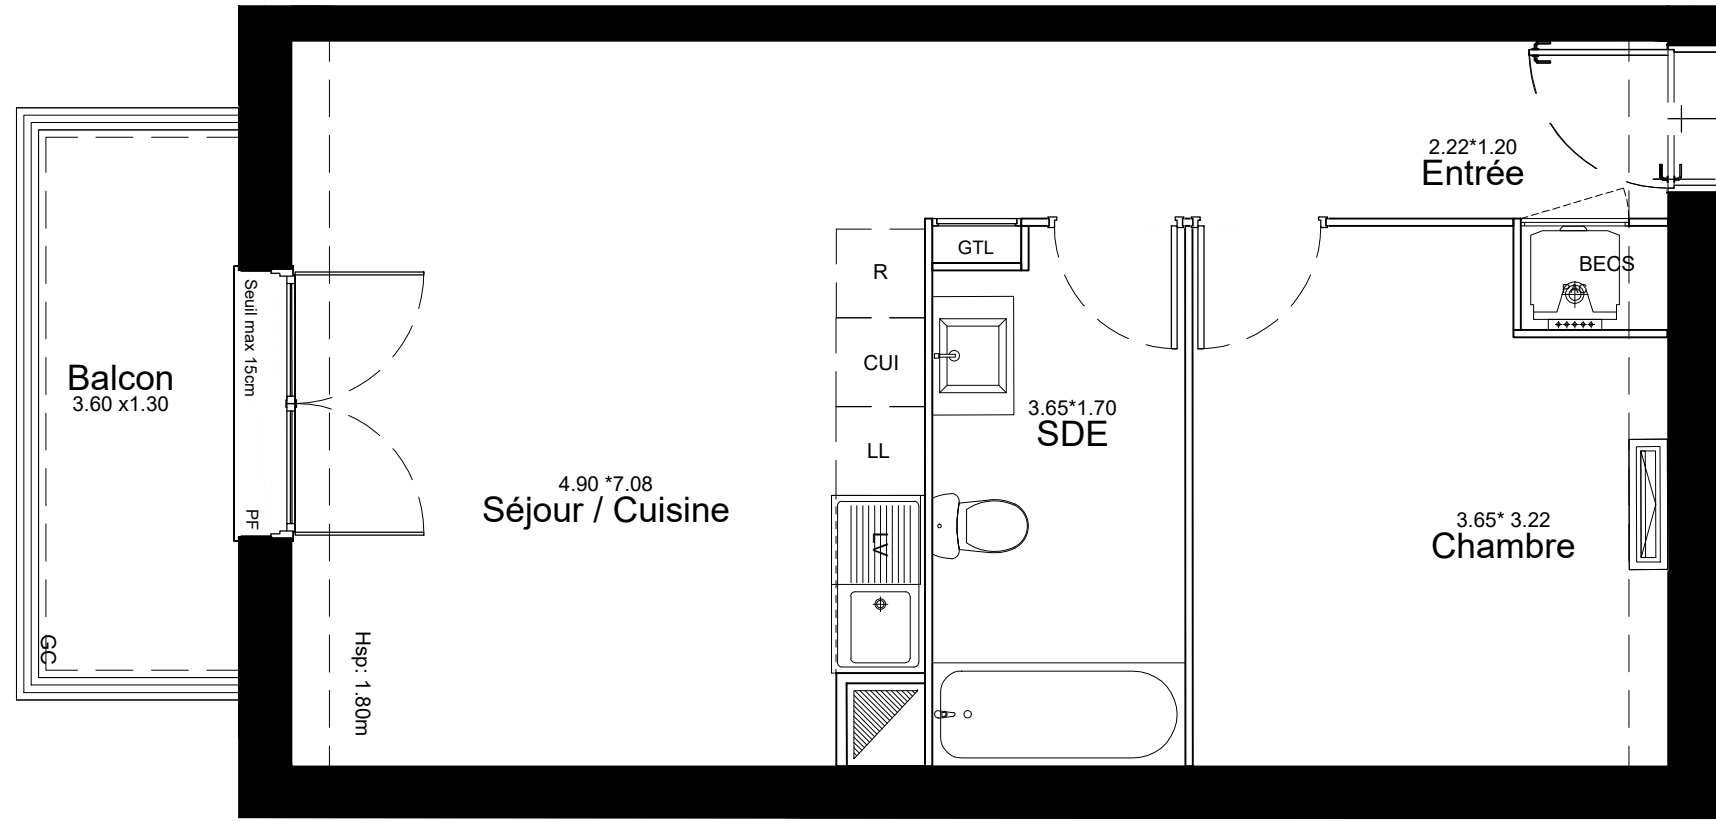

91080 EVRY-COURCOURONNES

Appartement 2 PIECES
Lot n° B205

BATIMENT B - 2eme ETAGE

TABLEAU DES SURFACES
(compris placards)

ENTREE	3,19 m ²	0.18 m ²
SEJOUR / CUISINE	23.21 m ²	0.78 m ²
CHAMBRE 1	10.17 m ²	0.75 m ²
SALLE D'EAU	6.04 m ²	

SURFACE HABITABLE 42.61m² 44.32 m²

BALCON 4,67 m²

SURFACE TOTALE 47,28 m² 48,99 m²

LEGENDE			
PF	Porte-fenêtre	LL	Lave-linge
FA	Fenêtre allège vitrée	LV	Lave-vaisselle
GC	Garde corps	CUI	Cuisson
VB	Volets battants	R	Réfrigérateur
BECS	Ballon d'eau chaude sanitaire		
GTL	Tableau électrique		Soffites et faux-plafond

PLAN DE RESERVATION

INDICE :	0	DATE :	28/09/2023
----------	---	--------	------------

Des modifications sont susceptibles d'être apportées à ce plan en fonction des nécessités techniques, de la réalisation tant en ce qui concerne les dimensions libres que l'équipement. Les surfaces sont approximatives. Les retombées, soffites, faux-plafonds, équipements sanitaires ainsi que le calepinage et dimensions des carrelages sont figurés à titre indicatif, et peuvent subir des modifications pour impératif technique. Les appareils ménagers ne sont pas fournis. Les volets roulants seront prévus conformément à la notice de vente. Les coffres de volets roulants ne sont pas représentés et seront débordants à l'intérieur. La hauteur des seuils au droit des porte-fenêtres sur balcons ou terrasses pourra varier de 5 à 35 cm à partir du sol intérieur. La hauteur entre le jardin et la terrasse pourra varier entre 0 et 60 cm. Les jardins ne seront pas nécessairement plats et pourront comporter des talus et des pentes.

