



Rue du Bois d'entre deux EVRY-COURCOURONNES

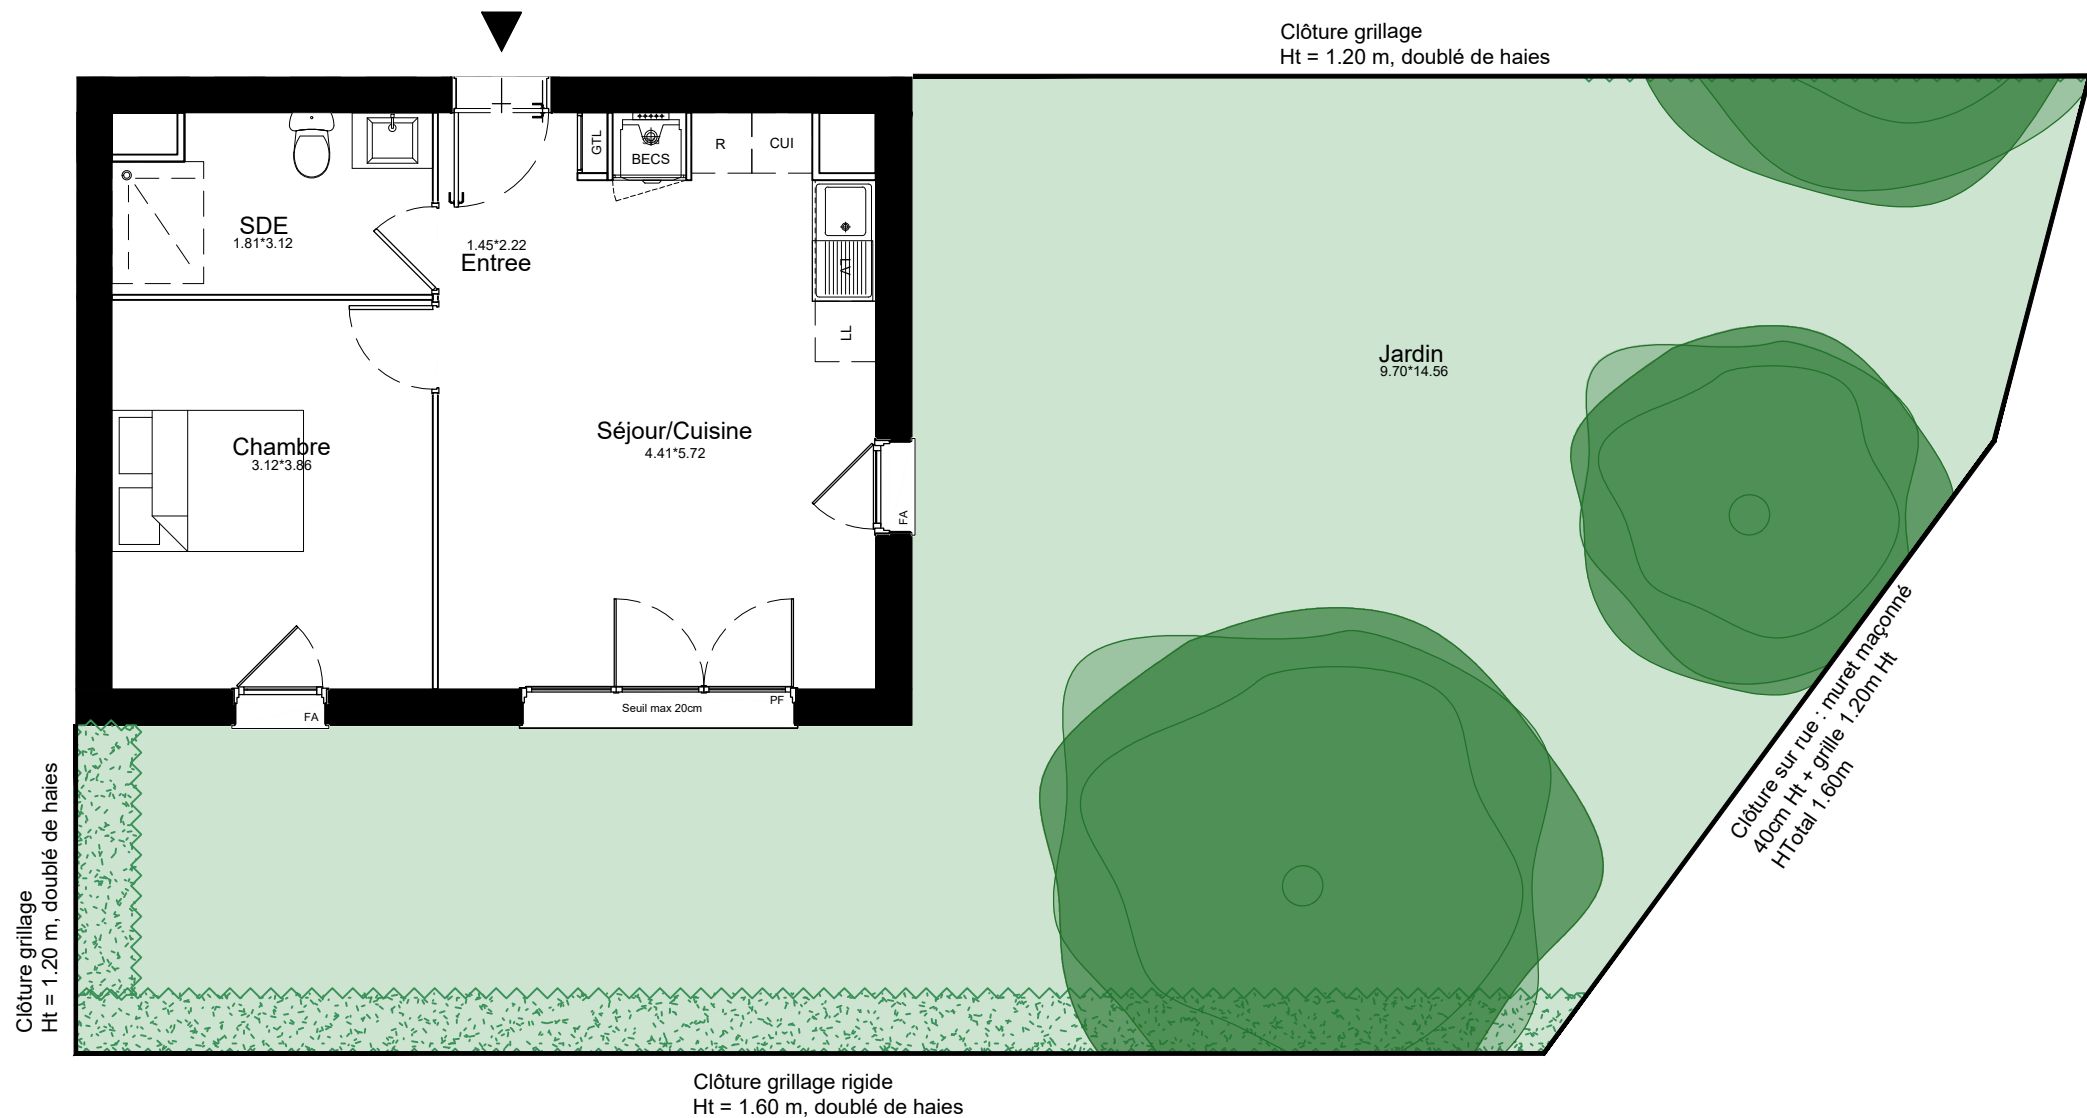

0 m 0.5 m 1 m 1.5 m 2 m

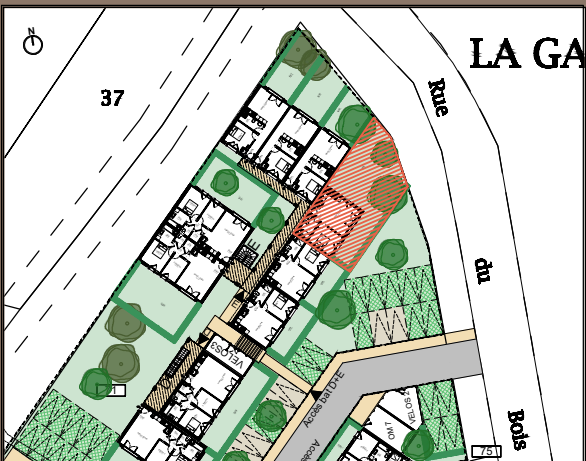

91080 EVRY-COURCOURONNES

Appartement 2 PIECES
Lot n° E006

BATIMENT E - REZ-DE-CHAUSSEE

Espace extérieur

Drain gravillonné Grille

LEGENDE			
PF	Porte-fenêtre	LV	Lave-vaisselle
FA	Fenêtre allège vitrée	CUI	Cuisson
GC	Garde corps	R	Réfrigérateur
VB	Volets battants	BECS	Ballon d'eau chaude sanitaire
BECS	Ballon d'eau chaude sanitaire	GTL	Tableau électrique
GTL	Tableau électrique		Soffites et faux-plafond



PLAN DE RESERVATION

INDICE : 0 DATE : 28/09/2023

Des modifications sont susceptibles d'être apportées à ce plan en fonction des nécessités techniques, de la réalisation tant en ce qui concerne les dimensions libres que l'équipement. Les surfaces sont approximatives. Les retombées, soffites, faux-plafonds, équipements sanitaires ainsi que le calepinage et dimensions des carrelages sont figurés à titre indicatif, et peuvent subir des modifications pour impératif technique. Les appareils ménagers ne sont pas fournis. Les volets roulants seront prévus conformément à la notice de vente. Les coffres de volets roulants ne sont pas représentés et seront débordants à l'intérieur. La hauteur des seuils au droit des porte-fenêtres sur balcons ou terrasses pourra varier de 5 à 35 cm à partir du sol intérieur. La hauteur entre le jardin et la terrasse pourra varier entre 0 et 60 cm. Les jardins ne seront pas nécessairement plats et pourront comporter des talus et des pentes.



Rue du Bois d'entre deux EVRY-COURCOURONNES

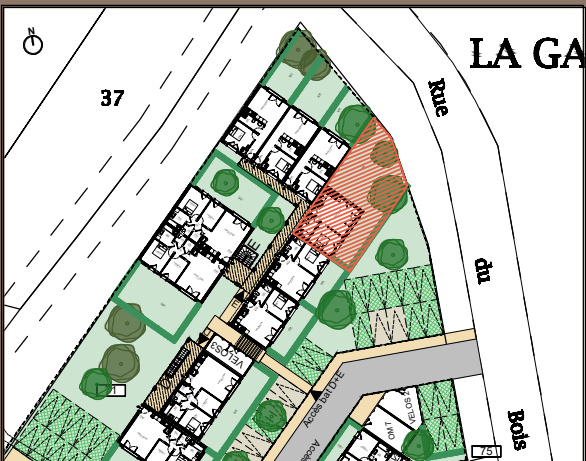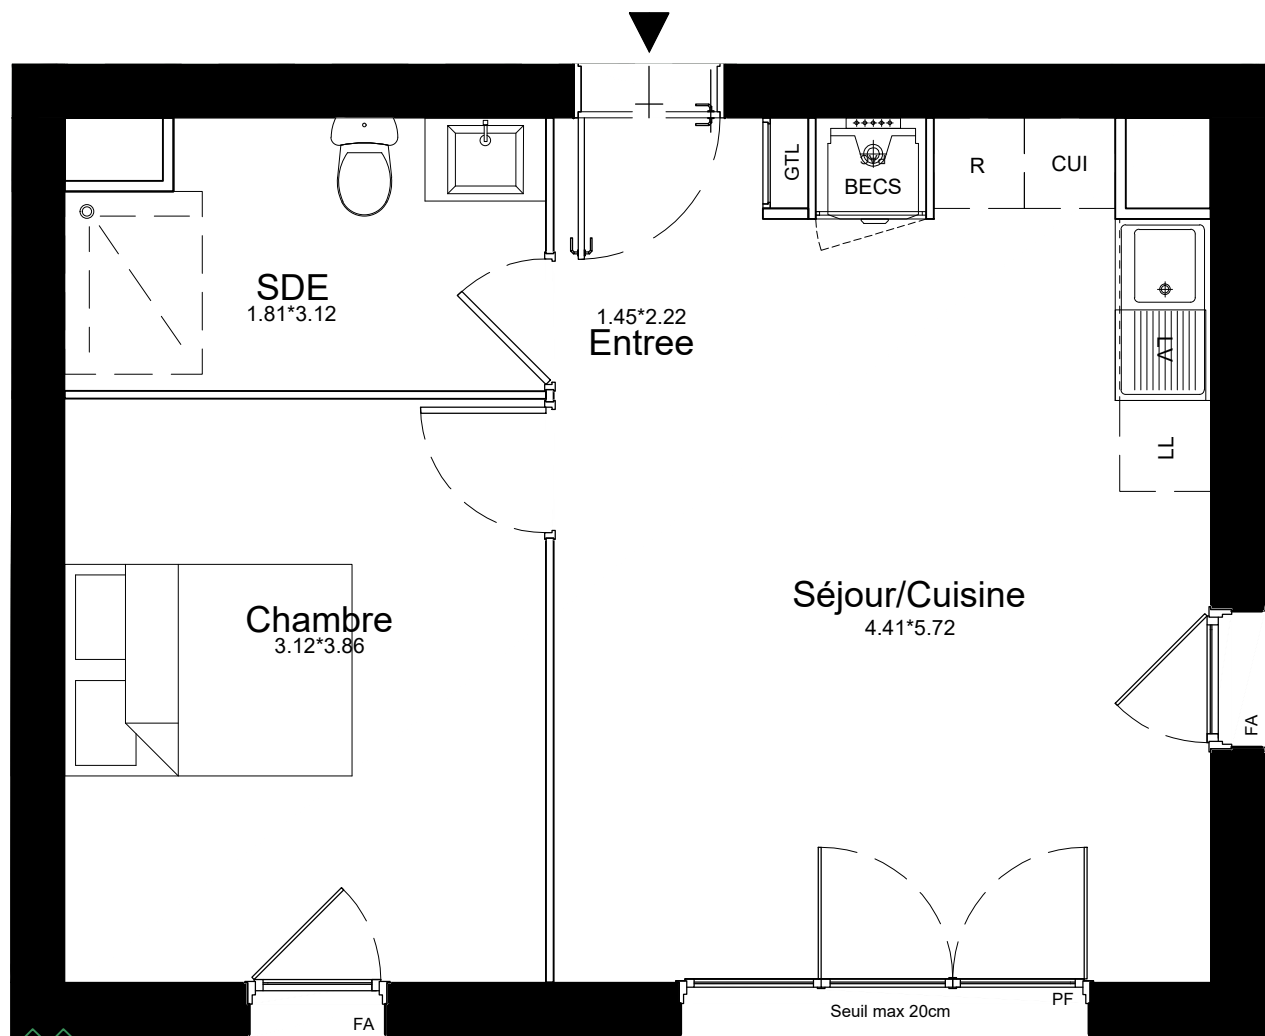

91080 EVRY-COURCOURONNES

Appartement 2 PIECES
Lot n° E006

BATIMENT E - REZ-DE-CHAUSSEE

TABLEAU DES SURFACES (compris placards)

ENTREE	3,21m ²
SEJOUR / CUISINE	21,32 m ²
CHAMBRE 1	12,05 m ²
SALLE D'EAU	5,29 m ²

SURFACE HABITABLE 41.87 m²

JARDIN 107,51m²

SURFACE TOTALE 149,38 m²

LEGENDE		
PF	Porte-fenêtre	LL Lave-linge
FA	Fenêtre allège vitrée	LV Lave-vaisselle
GC	Garde corps	CUI Cuisson
VB	Volets battants	R Réfrigérateur
BECS	Ballon d'eau chaude sanitaire	
GTL	Tableau électrique	Soffites et faux-plafond

PLAN DE RESERVATION

INDICE : 0 DATE : 28/09/2023

Des modifications sont susceptibles d'être apportées à ce plan en fonction des nécessités techniques, de la réalisation tant en ce qui concerne les dimensions libres que l'équipement. Les surfaces sont approximatives. Les retombées, soffites, faux-plafonds, équipements sanitaires ainsi que le calepinage et dimensions des carrelages sont figurés à titre indicatif, et peuvent subir des modifications pour impératif technique. Les appareils ménagers ne sont pas fournis. Les volets roulants seront prévus conformément à la notice de vente. Les coffres de volets roulants ne sont pas représentés et seront débordants à l'intérieur. La hauteur des seuils au droit des porte-fenêtres sur balcons ou terrasses pourra varier de 5 à 35 cm à partir du sol intérieur. La hauteur entre le jardin et la terrasse pourra varier entre 0 et 60 cm. Les jardins ne seront pas nécessairement plats et pourront comporter des talus et des pentes.