


Rue du Bois d'entre deux

EVRY-COURCOURONNES

LA GARENNE

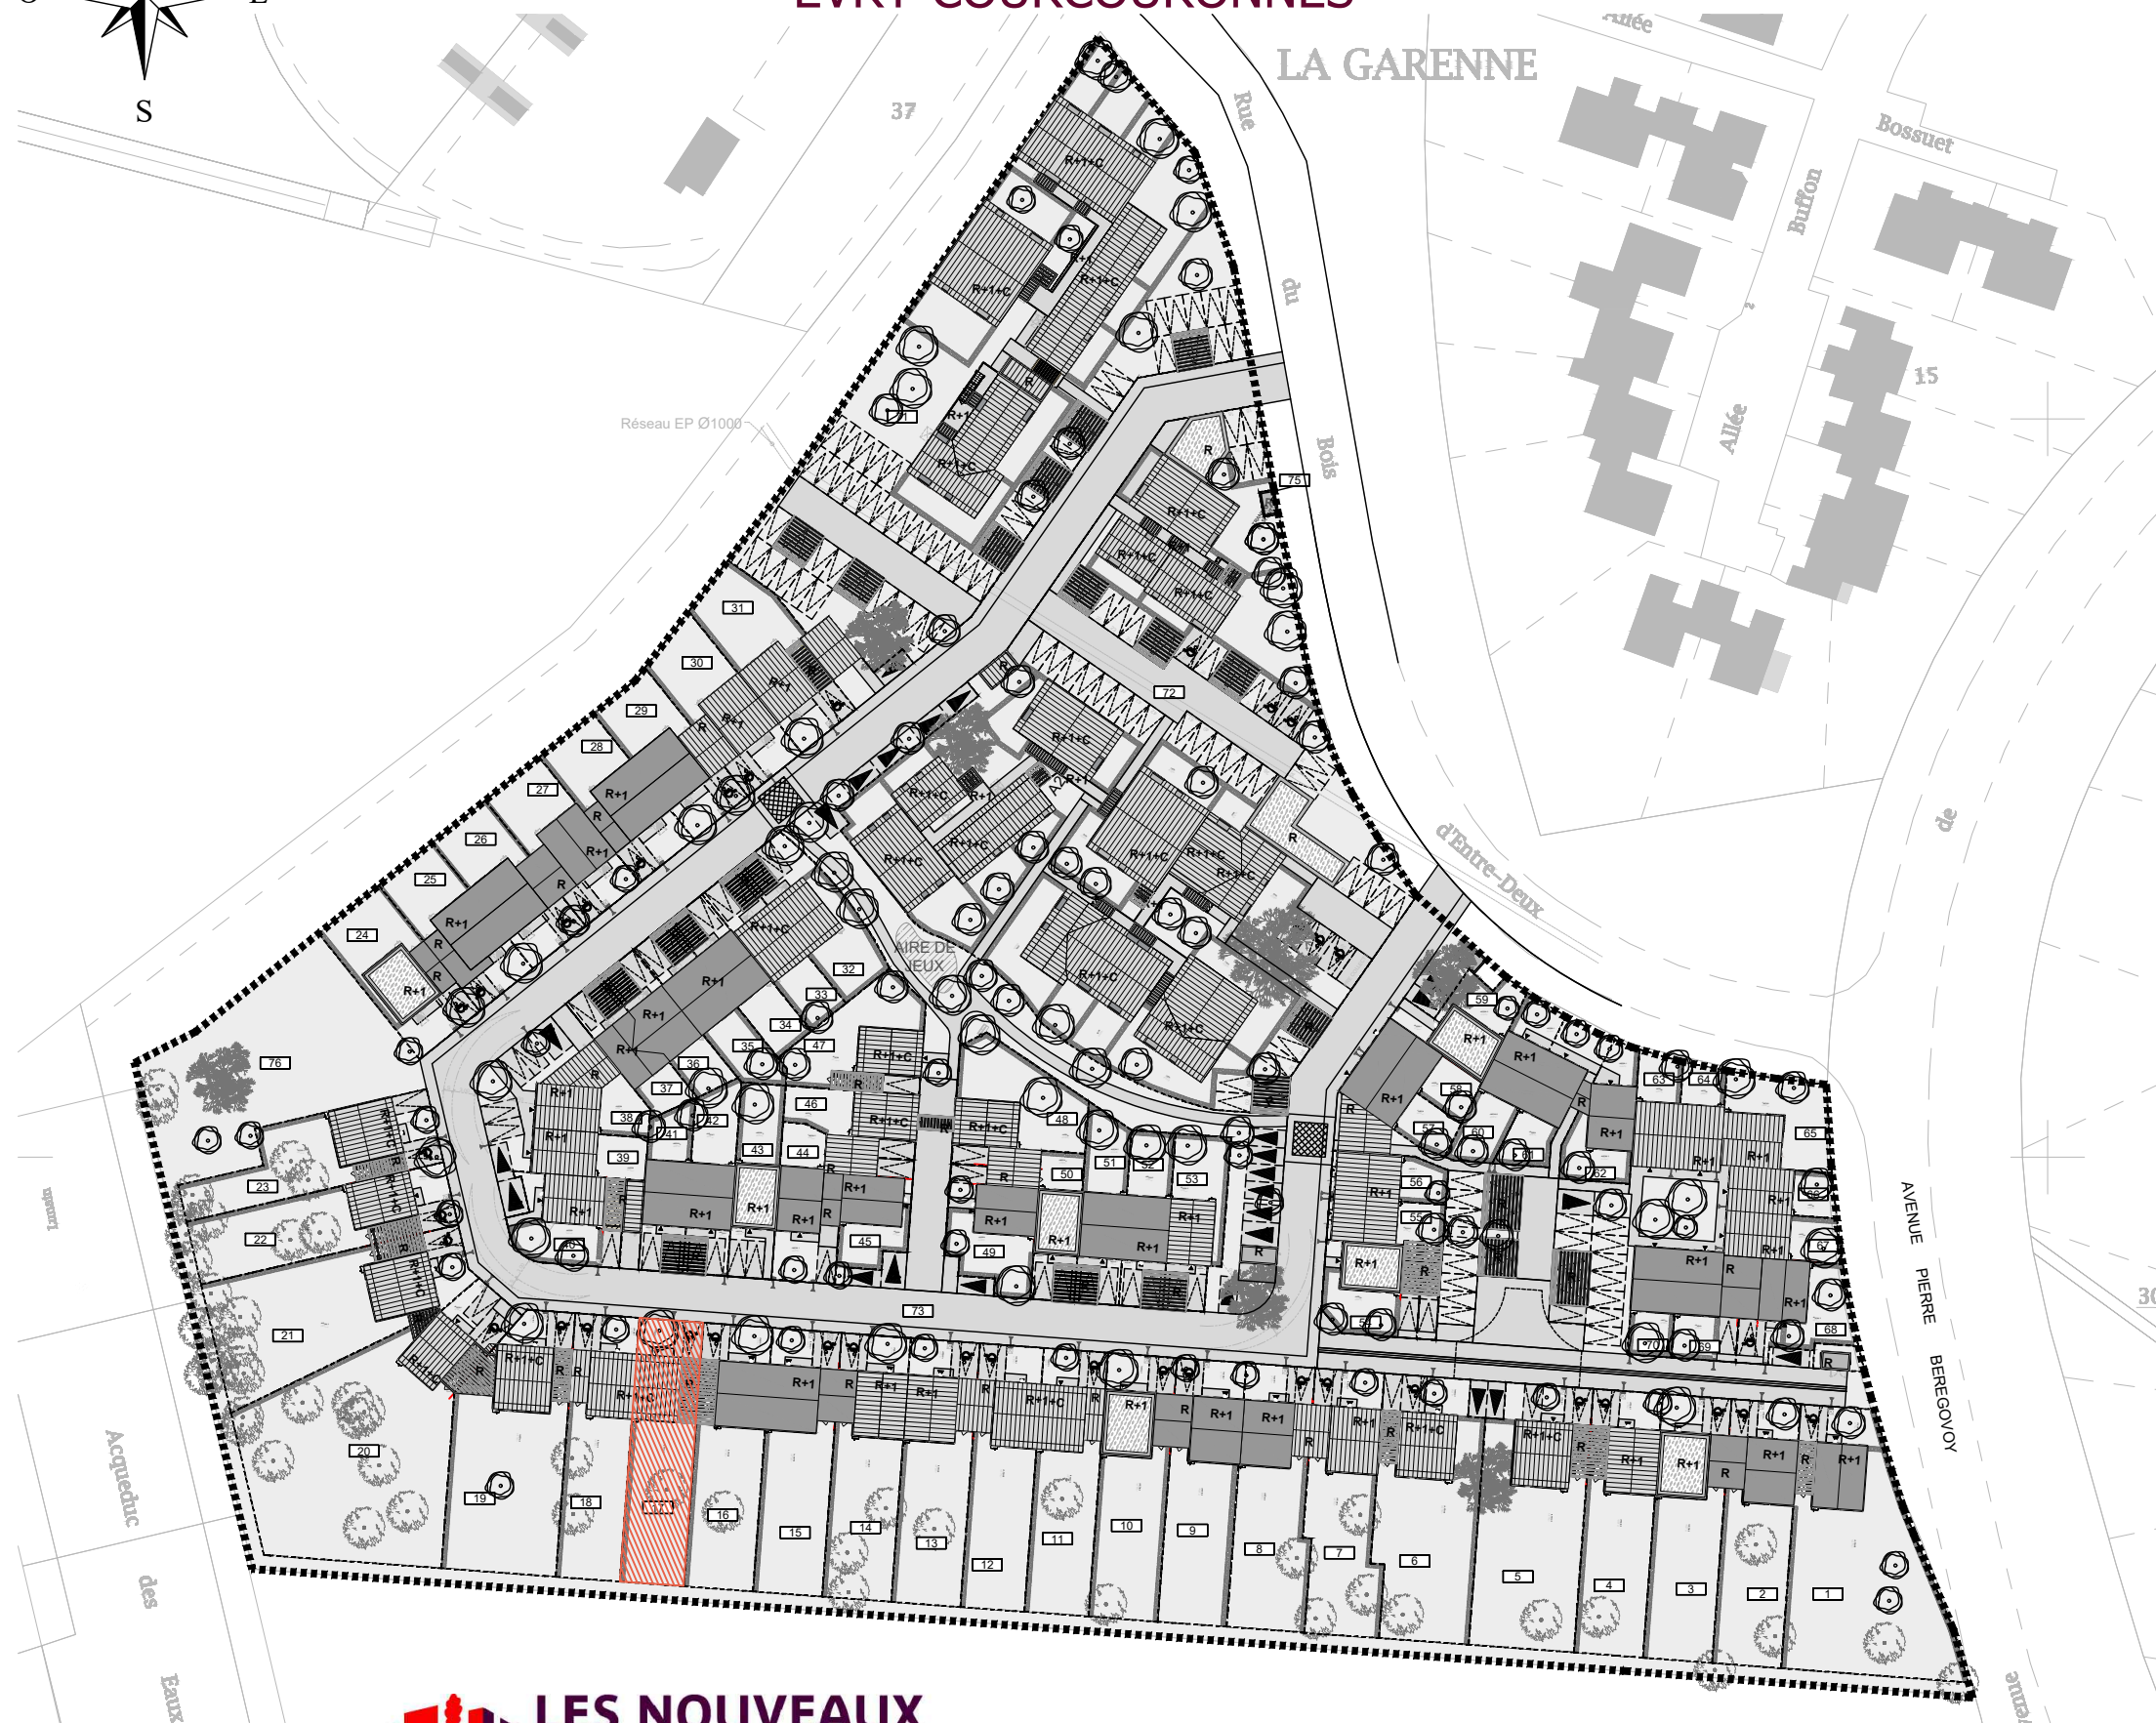

RUE DU BOIS D'ENTRE DEUX
91080 EVRY-COURCOURONNES

MAISON 5 PIECES
Lot n° 17

Plan de masse

TABLEAU DES SURFACES

REZ-DE-CHAUSSEE

SEJOUR	35.82 m ²
SALLE D'EAU	3.80 m ²
RANGEMENT	0.70 m ²

ETAGE

CHAMBRE 1	11.89 m ²
CHAMBRE 2	9.73 m ²
CHAMBRE 3	9.91 m ²
DGT	3.70 m ²
SALLE DE BAIN 2	2.75 m ²
WC	1.32 m ²

COMBLE

CHAMBRE PARENTALE	34.57 m ²
-------------------	----------------------

SURFACE HABITABLE 114.19 m²

JARDIN 1	23.00 m ²
JARDIN 2	177.00 m ²
PARKING COUVERT	18.00 m ²
STATIONNEMENT EXTERIEUR	16.50 m ²

SURFACE TOTALE 348,69 m²


PLAN DE RESERVATION

INDICE :	0	DATE :	04/09/2023
Des modifications sont susceptibles d'être apportées à ce plan en fonction des nécessités techniques, de la réalisation tant en ce qui concerne les dimensions libres que l'équipement. Les surfaces sont approximatives. Les retombées, soffites, faux-plafonds, équipements sanitaires ainsi que le calepinage et dimensions des carrelages sont figurés à titre indicatif, et peuvent subir des modifications pour impératif technique. Les appareils ménagers ne sont pas fournis. Les volets roulants seront prévus conformément à la notice de vente. Les coffres de volets roulants ne sont pas représentés et seront débordants à l'intérieur. La hauteur des seuils au droit des porte-fenêtres sur balcons ou terrasses pourra varier de 5 à 35 cm à partir du sol intérieur. La hauteur entre le jardin et la terrasse pourra varier entre 0 et 60 cm. Les jardins ne seront pas nécessairement plats et pourront comporter des talus et des pentes.			

0 m 0.5 m 1 m 1.5 m 2 m



LES NOUVEAUX
CONSTRUCTEURS

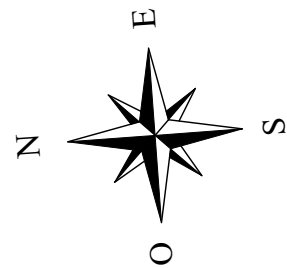


Rue du Bois d'entre deux
EVRY-COURCOURONNES

RUE DU BOIS D'ENTRE DEUX
91080 EVRY-COURCOURONNES

MAISON 5 PIECES
Lot n° 17

Espace extérieur

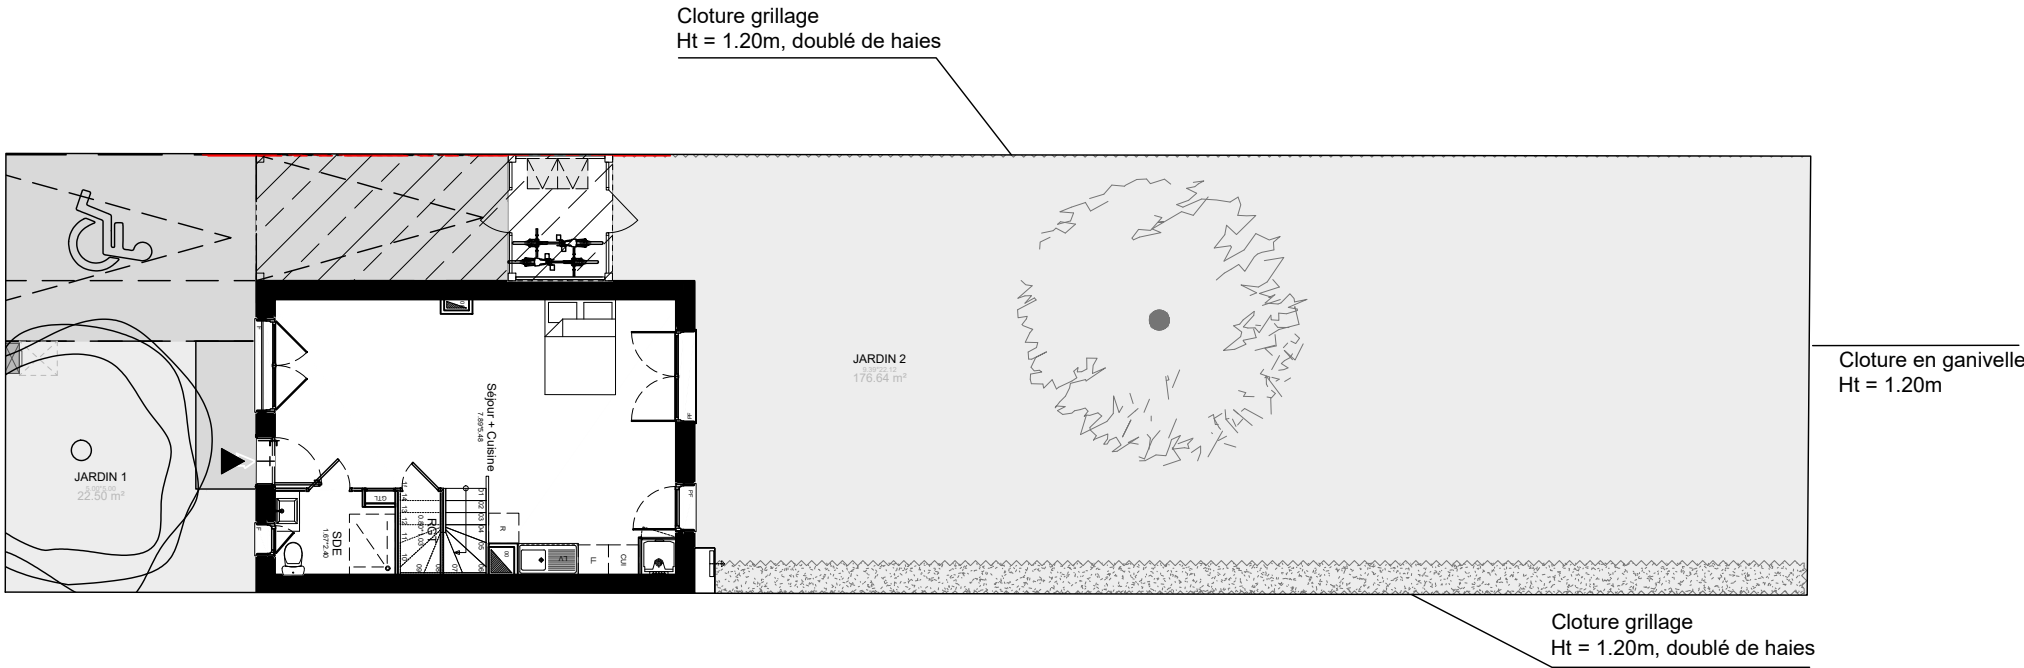


LEGENDE			
PF	Porte-fenêtre	LL	Lave-vaisselle
F	Fenêtre	LV	Lave-linge
FA	Fenêtre Allège vitrée	CUI	Cuisson
GC	Garde corps	R	Réfrigérateur
PAC	Pompe a Chaleur	TP	Trappe
BECS	Ballon d'eau Chaude Sanitaire		
	Tableau électrique		Soffites et faux-plafond

PLAN DE RESERVATION

INDICE : 0 DATE : 04/09/2023

Des modifications sont susceptibles d'être apportées à ce plan en fonction des nécessités techniques, de la réalisation tant en ce qui concerne les dimensions libres que l'équipement. Les surfaces sont approximatives. Les retombées, soffites, faux-plafonds, équipements sanitaires ainsi que le calepinage et dimensions des carrelages sont figurés à titre indicatif, et peuvent subir des modifications pour impératif technique. Les appareils ménagers ne sont pas fournis. Les volets roulants seront prévus conformément à la notice de vente. Les coffres de volets roulants ne sont pas représentés et seront débordants à l'intérieur. La hauteur des seuils au droit des porte-fenêtres sur balcons ou terrasses pourra varier de 5 à 35 cm à partir du sol intérieur. La hauteur entre le jardin et la terrasse pourra varier entre 0 et 60 cm. Les jardins ne seront pas nécessairement plats et pourront comporter des talus et des pentes.

0 m 0.5 m 1 m 1.5 m 2 m

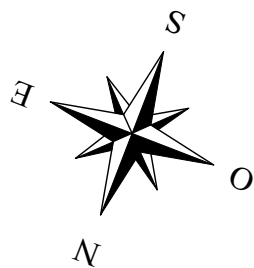


Rue du Bois d'entre deux
EVRY-COURCOURONNES

RUE DU BOIS D'ENTRE DEUX
91080 EVRY-COURCOURONNES

MAISON 5 PIECES
Lot n° 17

Plan du rez-de-chaussée

TABLEAU DES SURFACES
(compris placards)

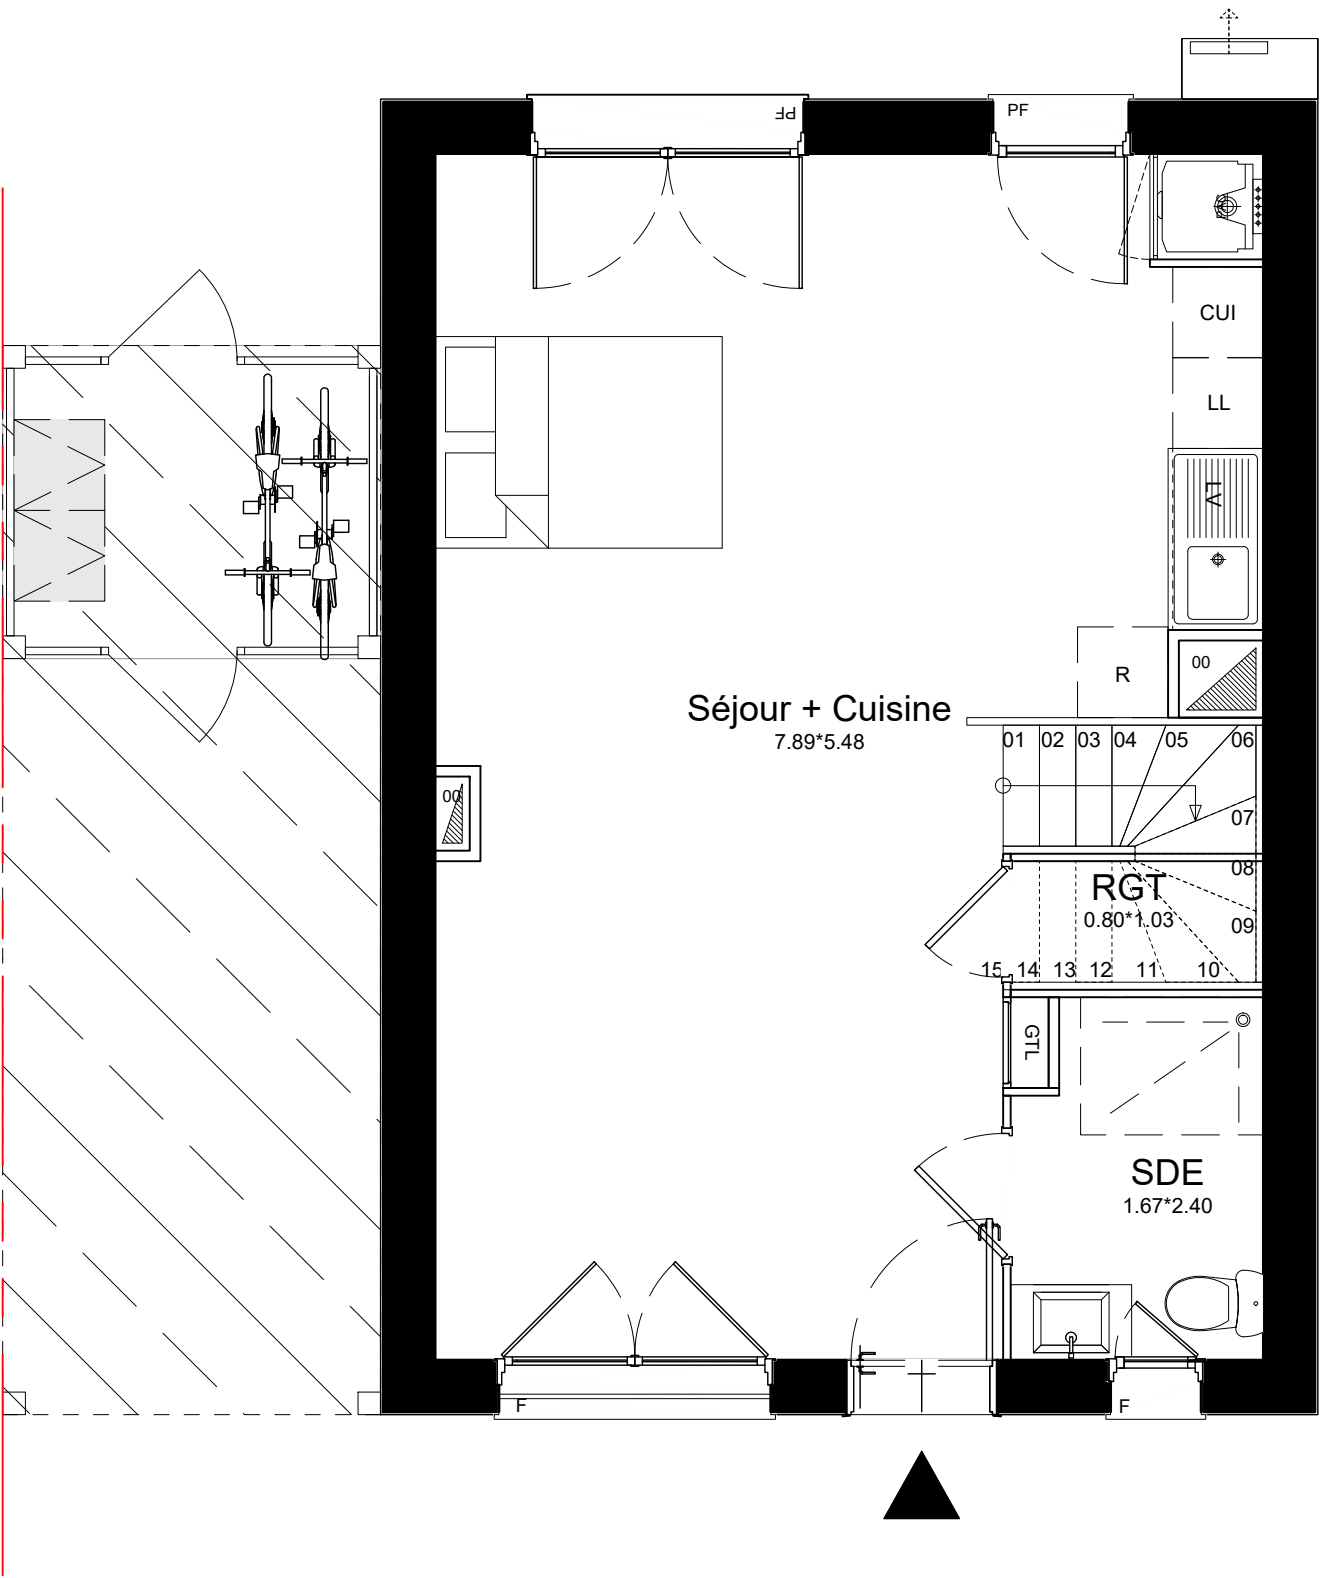

LEGENDE

PF	Porte-fenêtre	LL	Lave-vaisselle
F	Fenêtre	LV	Lave-linge
FA	Fenêtre Allège vitrée	CUI	Cuisson
GC	Garde corps	R	Réfrigérateur
PAC	Pompe a Chaleur	TP	Trappe
BECS	Ballon d'eau Chaude Sanitaire		
GTL	Tableau électrique		Soffites et faux-plafond


PLAN DE RESERVATION

INDICE : 0 DATE : 04/09/2023


Des modifications sont susceptibles d'être apportées à ce plan en fonction des nécessités techniques, de la réalisation tant en ce qui concerne les dimensions libres que l'équipement. Les surfaces sont approximatives. Les retombées, soffites, faux-plafonds, équipements sanitaires ainsi que le calepinage et dimensions des carrelages sont figurés à titre indicatif, et peuvent subir des modifications pour impératif technique. Les appareils ménagers ne sont pas fournis. Les volets roulants seront prévus conformément à la notice de vente. Les coffres de volets roulants ne sont pas représentés et seront débordants à l'intérieur. La hauteur des seuils au droit des porte-fenêtres sur balcons ou terrasses pourra varier de 5 à 35 cm à partir du sol intérieur. La hauteur entre le jardin et la terrasse pourra varier entre 0 et 60 cm. Les jardins ne seront pas nécessairement plats et pourront comporter des talus et des pentes.

0 m 0.5 m 1 m 1.5 m 2 m

LES NOUVEAUX
CONSTRUCTEURS

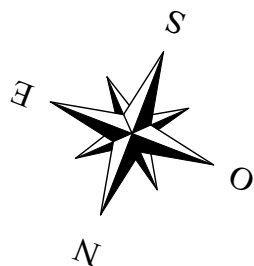

Rue du Bois d'entre deux
EVRY-COURCOURONNES

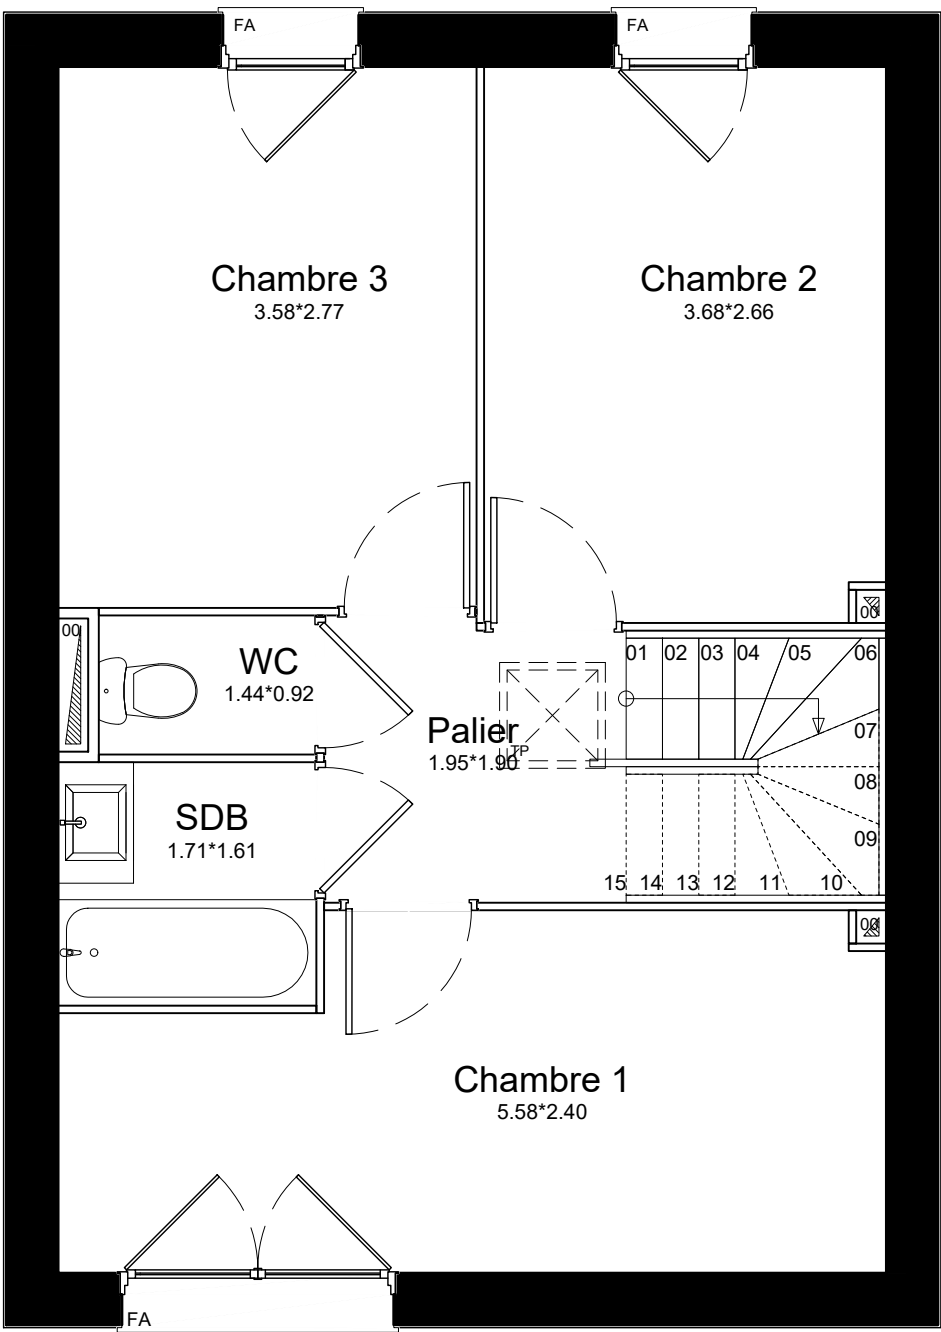

0 m 0.5 m 1 m 1.5 m 2 m



RUE DU BOIS D'ENTRE DEUX
91080 EVRY-COURCOURONNES


MAISON 5 PIECES
Lot n° 17

Plan de l'étage

TABLEAU DES SURFACES
(compris placards)

LEGENDE			
PF	Porte-fenêtre	LL	Lave-vaisselle
F	Fenêtre	LV	Lave-linge
FA	Fenêtre Allège vitrée	CUI	Cuisson
GC	Garde corps	R	Réfrigérateur
PAC	Pompe a Chaleur	TP	Trappe
BECS	Ballon d'eau Chaude Sanitaire		
GTL	Tableau électrique		Soffites et faux-plafond

PLAN DE RESERVATION			
INDICE :	0	DATE :	04/09/2023
Des modifications sont susceptibles d'être apportées à ce plan en fonction des nécessités techniques, de la réalisation tant en ce qui concerne les dimensions libres que l'équipement. Les surfaces sont approximatives. Les retombées, soffites, faux-plafonds, équipements sanitaires ainsi que le calepinage et dimensions des carrelages sont figurés à titre indicatif, et peuvent subir des modifications pour impératif technique. Les appareils ménagers ne sont pas fournis. Les volets roulants seront prévus conformément à la notice de vente. Les coffres de volets roulants ne sont pas représentés et seront débordants à l'intérieur. La hauteur des seuils au droit des porte-fenêtres sur balcons ou terrasses pourra varier de 5 à 35 cm à partir du sol intérieur. La hauteur entre le jardin et la terrasse pourra varier entre 0 et 60 cm. Les jardins ne seront pas nécessairement plats et pourront comporter des talus et des pentes.			

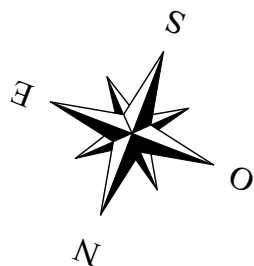


Rue du Bois d'entre deux
EVRY-COURCOURONNES

RUE DU BOIS D'ENTRE DEUX
91080 EVRY-COURCOURONNES

MAISON 5 PIECES
Lot n° 17

Plan de l'étage

TABLEAU DES SURFACES
(compris placards)

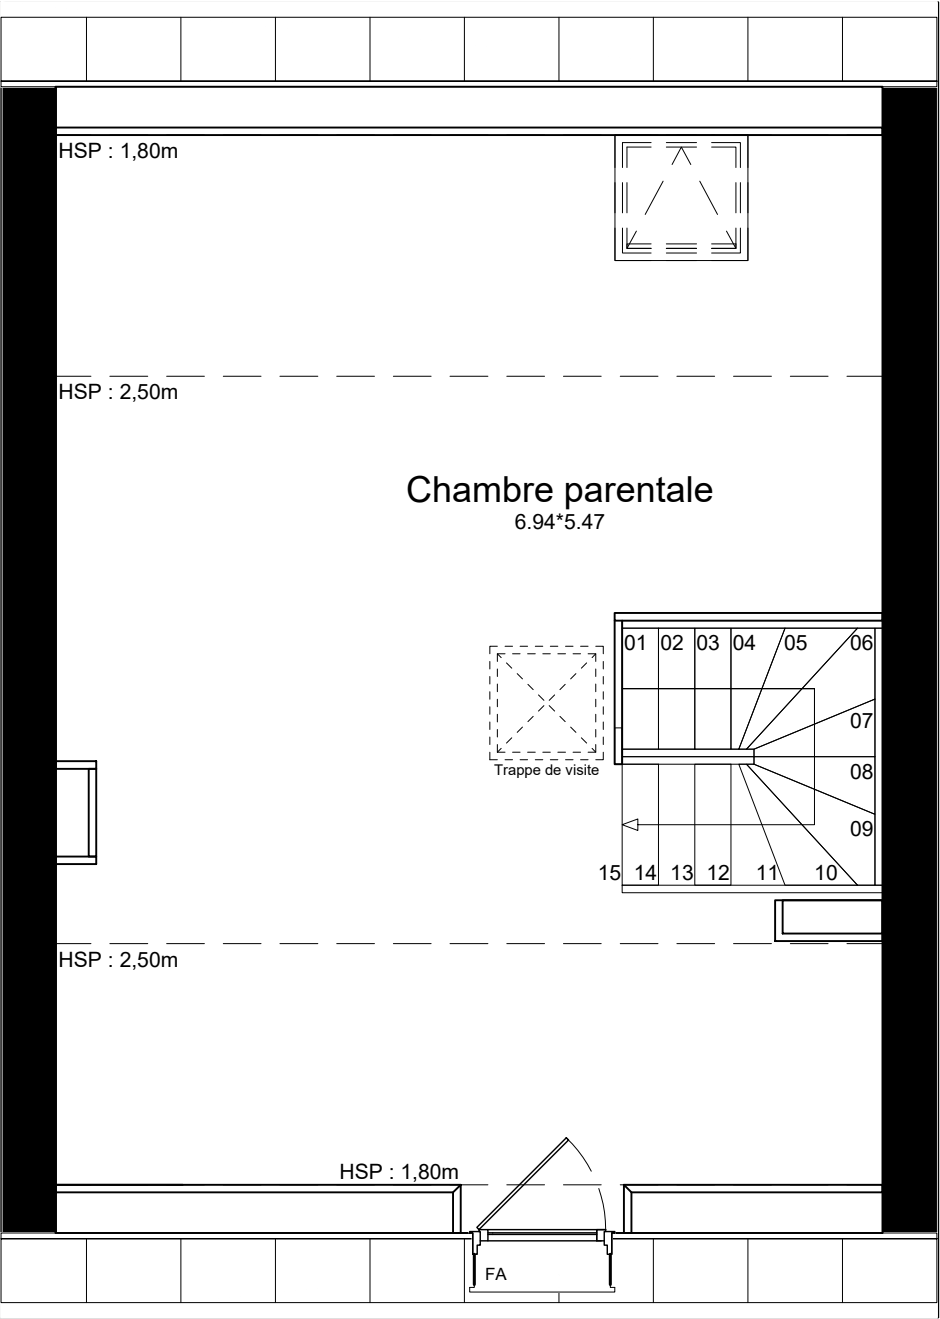

LEGENDE			
PF	Porte-fenêtre	LL	Lave-vaisselle
F	Fenêtre	LV	Lave-linge
FA	Fenêtre Allège vitrée	CUI	Cuisson
GC	Garde corps	R	Réfrigérateur
PAC	Pompe a Chaleur	TP	Trappe
BECS	Ballon d'eau Chaude Sanitaire		
GTL	Tableau électrique		Soffites et faux-plafond

PLAN DE RESERVATION




INDICE : 0 DATE : 04/09/2023

Des modifications sont susceptibles d'être apportées à ce plan en fonction des nécessités techniques, de la réalisation tant en ce qui concerne les dimensions libres que l'équipement. Les surfaces sont approximatives. Les retombées, soffites, faux-plafonds, équipements sanitaires ainsi que le calepinage et dimensions des carrelages sont figurés à titre indicatif, et peuvent subir des modifications pour impératif technique. Les appareils ménagers ne sont pas fournis. Les volets roulants seront prévus conformément à la notice de vente. Les coffres de volets roulants ne sont pas représentés et seront débordants à l'intérieur. La hauteur des seuils au droit des porte-fenêtres sur balcons ou terrasses pourra varier de 5 à 35 cm à partir du sol intérieur. La hauteur entre le jardin et la terrasse pourra varier entre 0 et 60 cm. Les jardins ne seront pas nécessairement plats et pourront comporter des talus et des pentes.

0 m 0.5 m 1 m 1.5 m 2 m



Rue du Bois d'entre deux
EVRY-COURCOURONNES

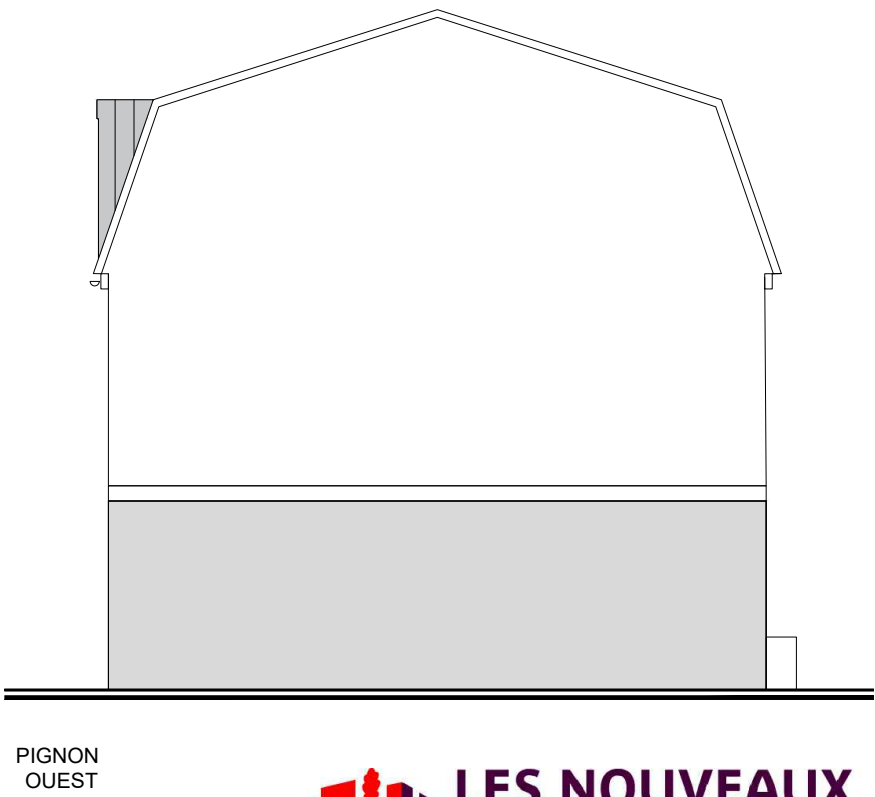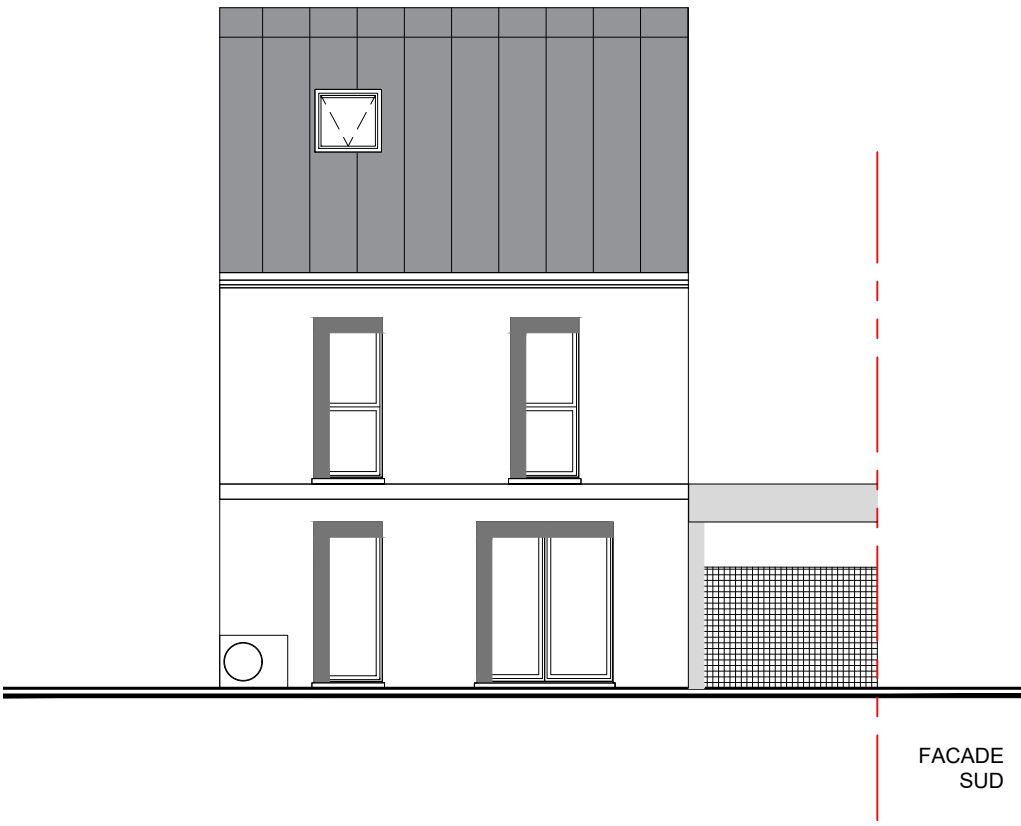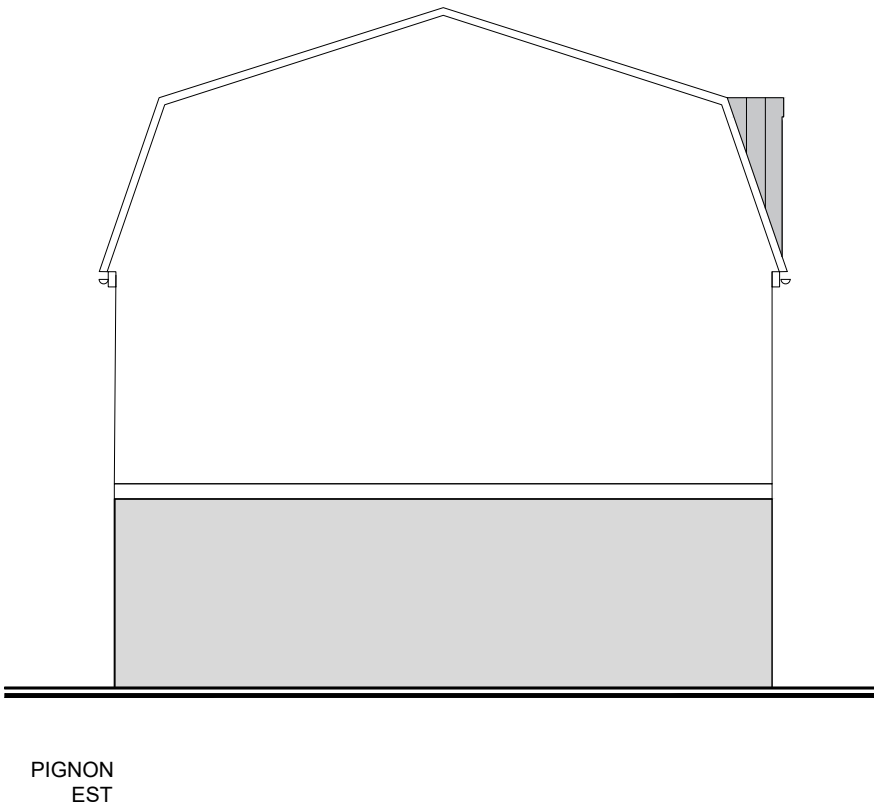

RUE DU BOIS D'ENTRE DEUX
91080 EVRY-COURCOURONNES

MAISON 5 PIECES
Lot n° 17
Façades

LEGENDE			
PF	Porte-fenêtre	LL	Lave-vaisselle
F	Fenêtre	LV	Lave-linge
FA	Fenêtre Allège vitrée	CUI	Cuisson
GC	Garde corps	R	Réfrigérateur
PAC	Pompe a Chaleur	TP	Trappe
BECS	Ballon d'eau Chaude Sanitaire		
GTL	Tableau électrique		Soffites et faux-plafond

PLAN DE RESERVATION

INDICE : 0 DATE : 04/09/2023

Des modifications sont susceptibles d'être apportées à ce plan en fonction des nécessités techniques, de la réalisation tant en ce qui concerne les dimensions libres que l'équipement. Les surfaces sont approximatives. Les retombées, soffites, faux-plafonds, équipements sanitaires ainsi que le calepinage et dimensions des carrelages sont figurés à titre indicatif, et peuvent subir des modifications pour impératif technique. Les appareils ménagers ne sont pas fournis. Les volets roulants seront prévus conformément à la notice de vente. Les coffres de volets roulants ne sont pas représentés et seront débordants à l'intérieur. La hauteur des seuils au droit des porte-fenêtres sur balcons ou terrasses pourra varier de 5 à 35 cm à partir du sol intérieur. La hauteur entre le jardin et la terrasse pourra varier entre 0 et 60 cm. Les jardins ne seront pas nécessairement plats et pourront comporter des talus et des pentes.