
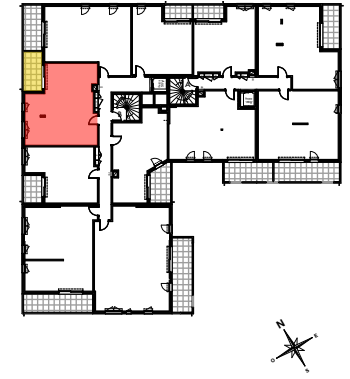
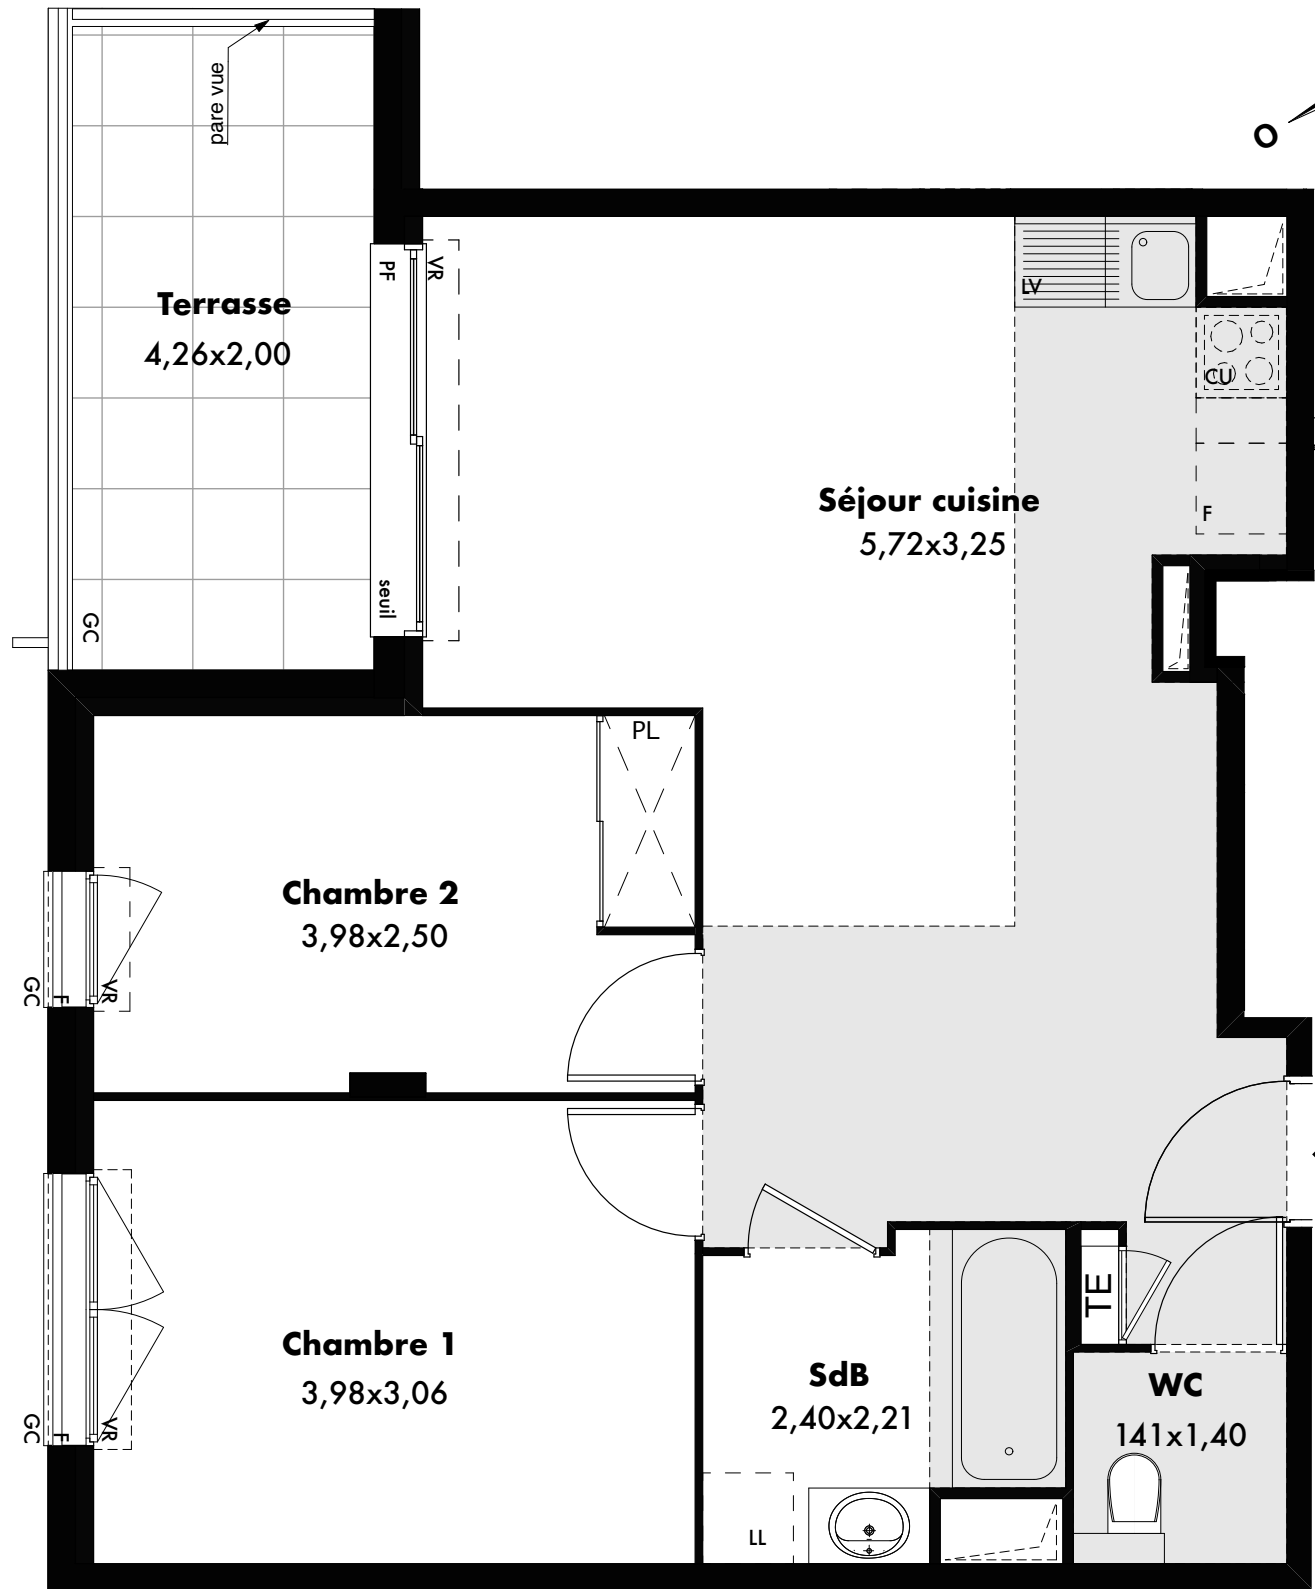


Les Terrasses
BORELY

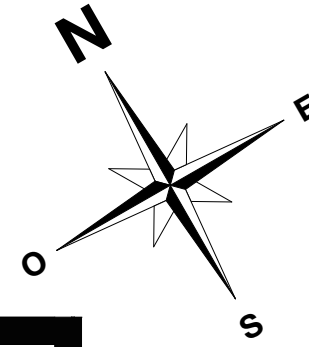

**44 AVENUE JOSEPH VIDAL
13 008 MARSEILLE**

Appartement 3 PIECES
Lot n ° B15
Batiment B - 1er étage

TABLEAU DES SURFACES

Séjour cuisine	30,60m2
Chambre 1	12,19m2
Chambre 2	9,93m2
Salle de bain	4,64m2
WC	1,98m2

SURFACE HABITABLE	59,34m2
Terrasse	8,50m2
SURFACE TOTALE	67,84m2

PLAN DE VENTE

LEGENDE

PF	Porte fenêtre	LL	Lave-linge
F	Fenêtre	LV	Lave-vaisselle
FA	Fenêtre allège vitrée	CU	Cuisson
VR	Volet roulant	F	Réfrigérateur
GC	Garde Corps		
			Cloison amovible
TE	Tableau électrique		Soffite et faux plafond

INDICE : 3

DATE : 1/02/2024

Des modifications sont susceptibles d'être apportées à ce plan en fonction des nécessités techniques, de la réalisation tant en ce qui concerne les dimensions libres que l'équipement. Les surfaces sont approximatives. Les retombées, soffites, faux plafond, équipements sanitaires ainsi que le calepinage et dimensions des carrelages sont figurés à titre indicatif, et peuvent subir des modifications pour impératif technique. Les appareils ménagers ne sont pas fournis. Les coffres de volet roulant seront débordants à l'intérieur. La hauteur des seuils au droit des porte-fenêtres sur balcons ou terrasses pourra varier de 5 à 35 cm à partir du sol intérieur. La hauteur entre le jardin et la terrasse pourra varier entre 0 et 60 cm. Les jardins ne seront pas nécessairement plats et pourront comporter des talus et des pentes.



LES NOUVEAUX CONSTRUCTEURS