



KOROWAI

PROVISIOIRE

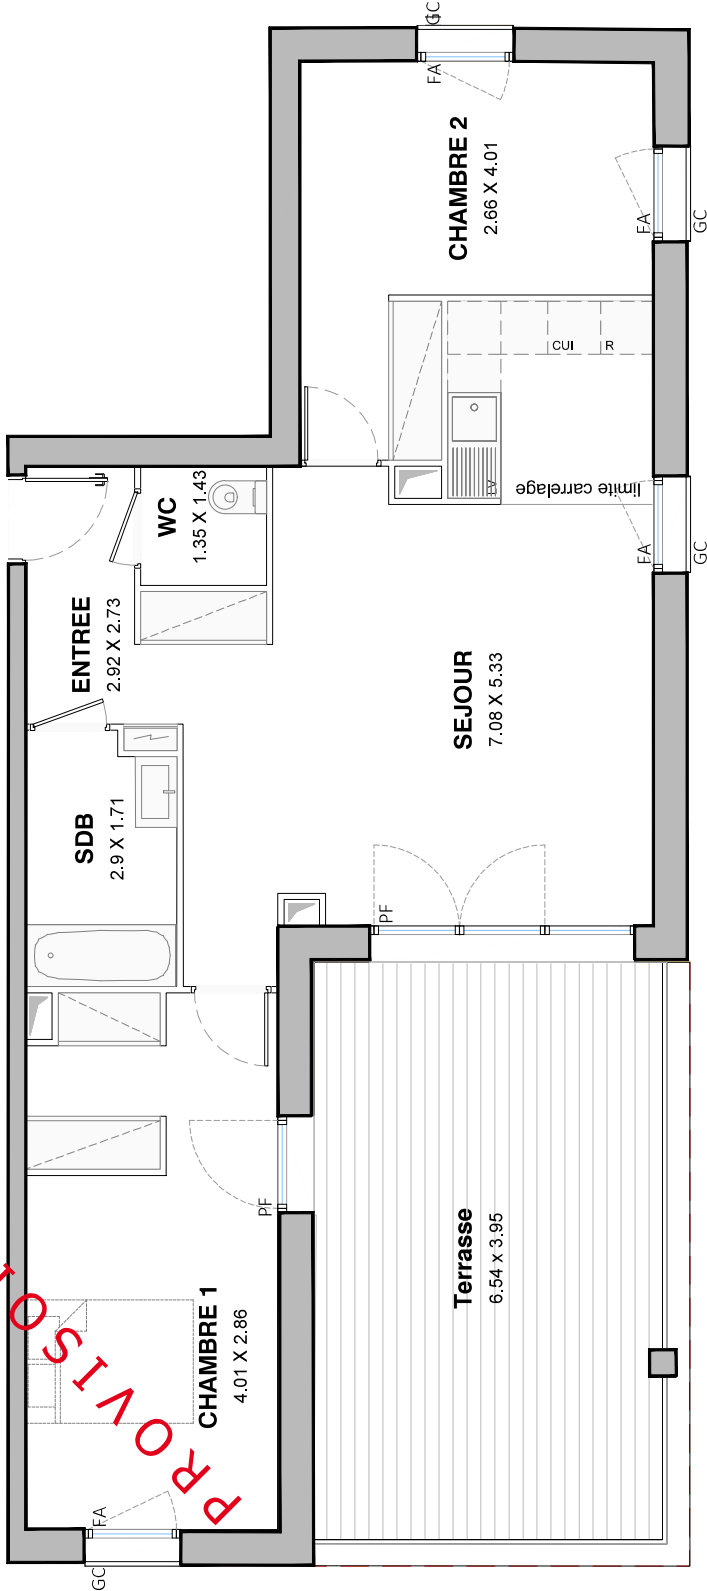

TDS PROMOTION

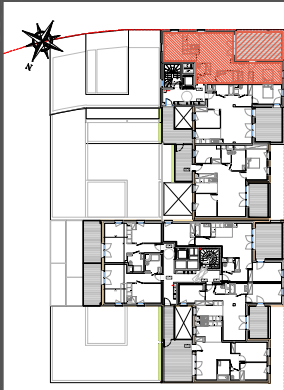

AV RAYMOND DUGRAND
34000 MONTPELLIER

Appartement 3 PIECES
Lot n° B_61

BATIMENT B - 6ème ETAGE

TABLEAU DES SURFACES (compris placards)

ENTREE :
SEJOUR :
CHAMBRE 1 :
CHAMBRE 2 :
SALLE DE BAIN :
WC :

6.00 m2
29.60 m2
17.00 m2
13.60 m2
4.80 m2
1.90 m2

SURFACE HABITABLE

72.90 m2

TERRASSE :

25.80 m2

SURFACE TOTALE

98.70 m2

LEGENDE

PF Porte-fenêtre
F Fenêtre
FA Fenêtre allège vitrée
VB Volet battant
GC Garde corps
Tableau électrique

LL Lave-linge
LV Lave-vaisselle
CU Cuisson
R Réfrigérateur
CH Chaudière
Soffites et faux-plafond

PLAN DE RESERVATION

INDICE : 0 DATE : 05/07/2024

Des modifications sont susceptibles d'être apportées à ce plan en fonction des nécessités techniques, de la réalisation tant en ce qui concerne les dimensions que l'équipement. Les surfaces sont approximatives. Les retombées, soffites, faux-plafond, équipements sanitaires ainsi que le calepinage et dimensions des cardages sont figurés à titre indicatif, et peuvent subir des modifications pour impératif technique. Les appareils ménagers ne sont pas fournis. Les volets roulants seront prévus conformément à la notice de vente. Les coffres de volet roulant ne sont pas représentés et seront débordants à l'intérieur. La hauteur des seuils au droit des porte-fenêtres sur balcons ou terrasses pourra varier de 5 à 35 cm à partir du sol intérieur. La hauteur entre le jardin et la terrasse pourra varier entre 0 et 60 cm. Les jardins ne seront pas nécessairement plats et pourront comporter des talus et des pentes.