



KOROWAÏ

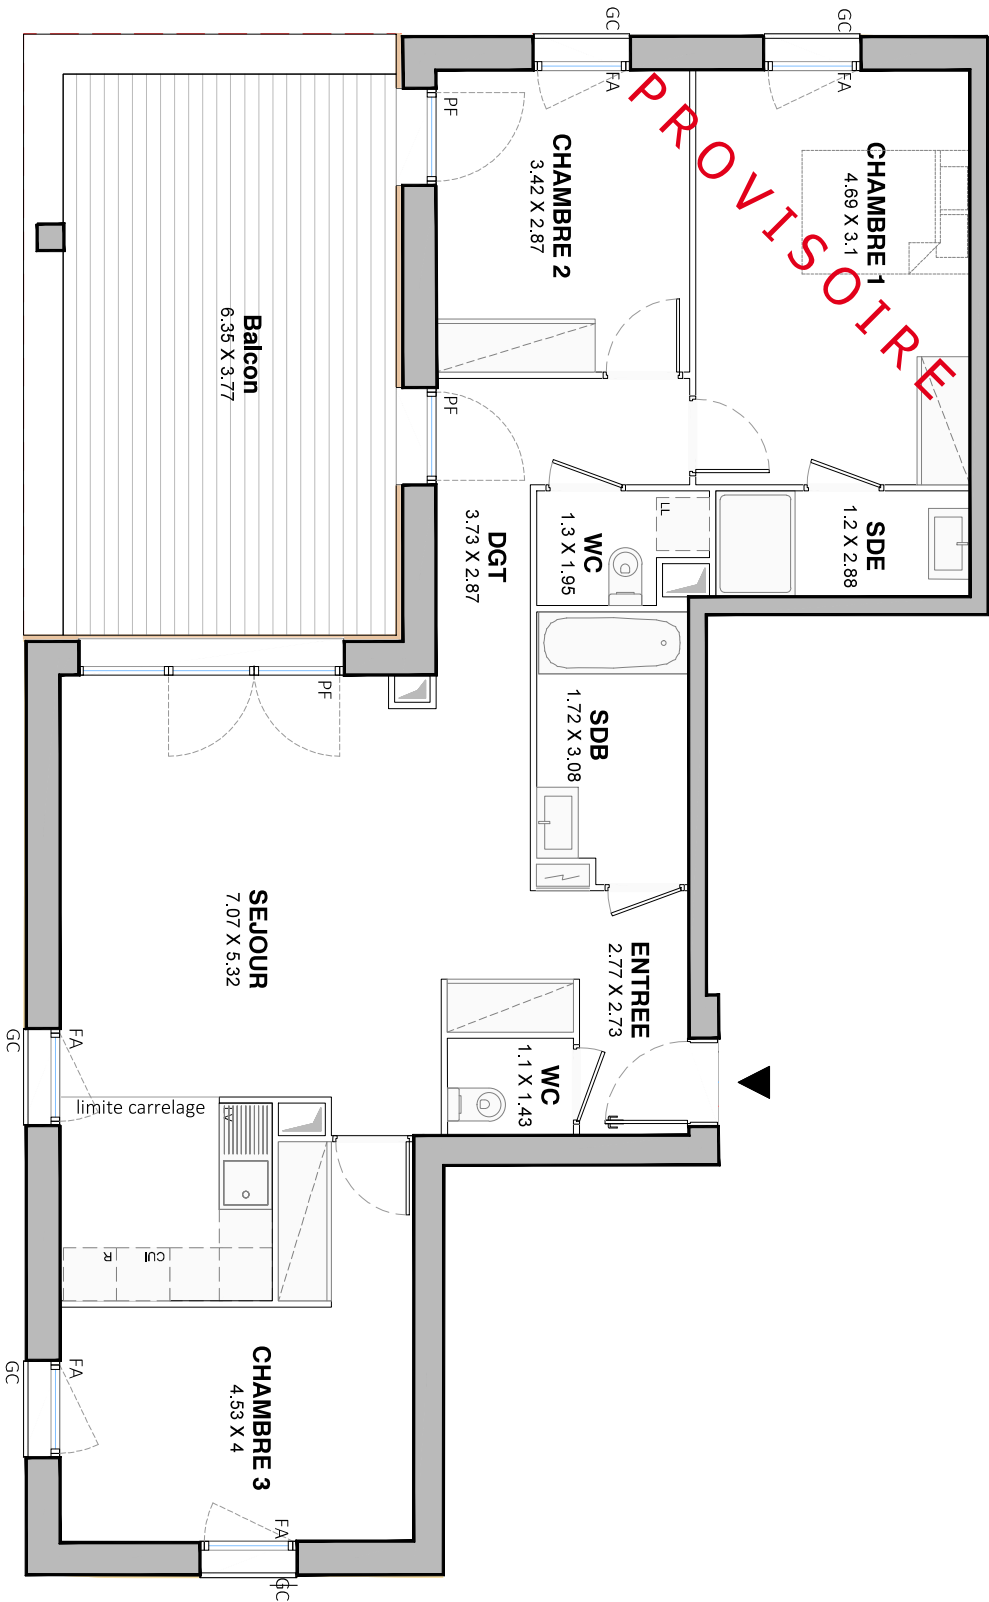

TDS PROMOTION

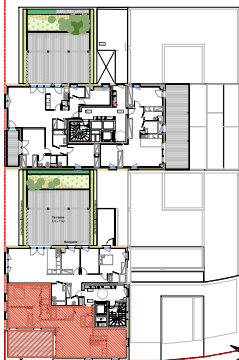

AV RAYMOND DUGRAND
34000 MONTPELLIER

Appartement 4 PIECES
Lot n° B_71
BATIMENT B - 7ème ETAGE

TABLEAU DES SURFACES

(compris placards)

ENTREE :	5,90 m2
SEJOUR :	28,60 m2
CHAMBRE 1 :	14,50 m2
CHAMBRE 2 :	9,80 m2
CHAMBRE 3 :	13,50 m2
SALLE DE BAIN :	5,10 m2
SALLE DEAU :	3,50 m2
WC :	3,80 m2
DEGAGEMENT :	6,10 m2

SURFACE HABITABLE 90.80 m2

BALCON :

23.90 m2

SURFACE TOTALE 114.70 m2

LEGENDE	
PF	Porte-fenêtre
F	Fenêtre
FA	Fenêtre allège vitrée
VB	Volet battant
GC	Garde corps
Tableau électrique	
LL	Lave-linge
LV	Lave-vaisselle
CU	Cuisson
R	Réfrigérateur
CH	Chaudière
Soifres et faux-plafond	

PLAN DE RESERVATION

INDICE : 0 DATE : 09/07/2024

Des modifications sont susceptibles d'être apportées à ce plan en fonction des nécessités techniques, de la réalisation tant en ce qui concerne les dimensions brutes que l'équipement. Les surfaces sont approximatives. Les rebordages et soifres, faux plafond, équipements sanitaires ainsi que le calage et dimensions des carrelages sont figurés à titre indicatif, et peuvent subir des modifications pour impératif technique. Les appareils ménagers ne sont pas fournis. Les volets roulants seront prévus conformément à la notice de vente. Les soifres de volet roulant ne sont pas représentés et seront débordants à l'intérieur. La hauteur des vides au point de vue des portes-fenêtres sur balcon ou terrasses pourra varier de 5 à 35 cm à partir du sol intérieur. Le niveau entre le jardin et la terrasse pourra varier entre 0 et 60 cm. Les jardins ne seront pas nécessairement plats et pourront comporter des talus et des pentes.