



Le Clos de la Chênaie

LE CHESNAY-ROCQUENCOURT

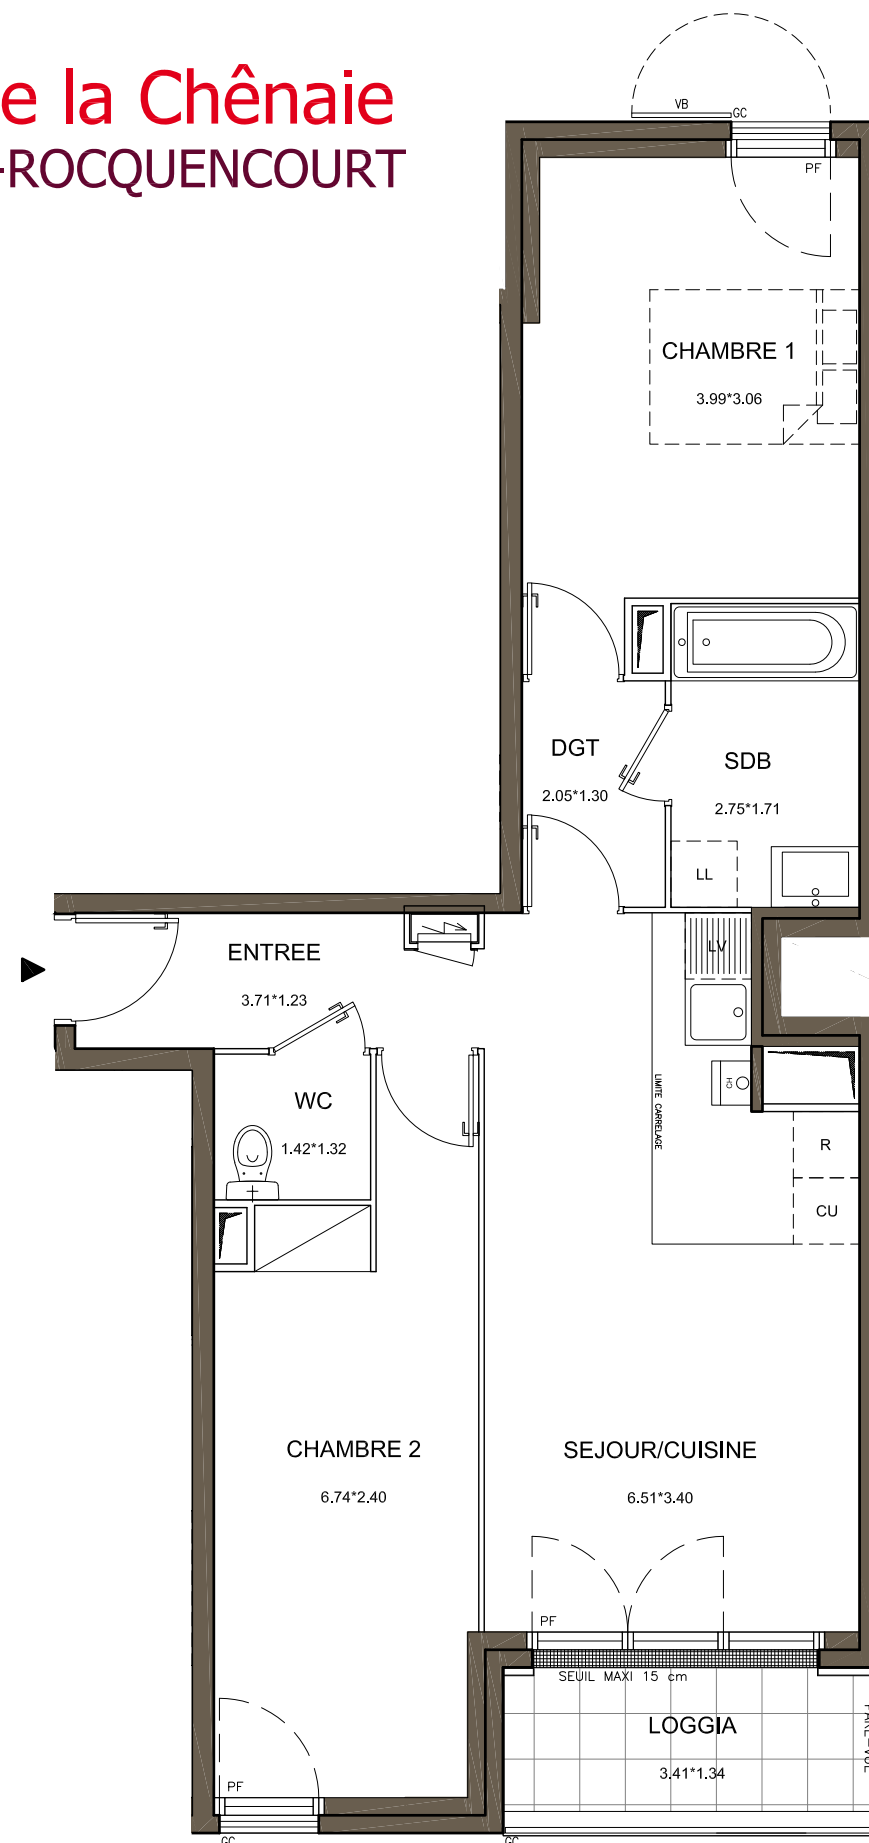

LES NOUVEAUX
CONSTRUCTEURS

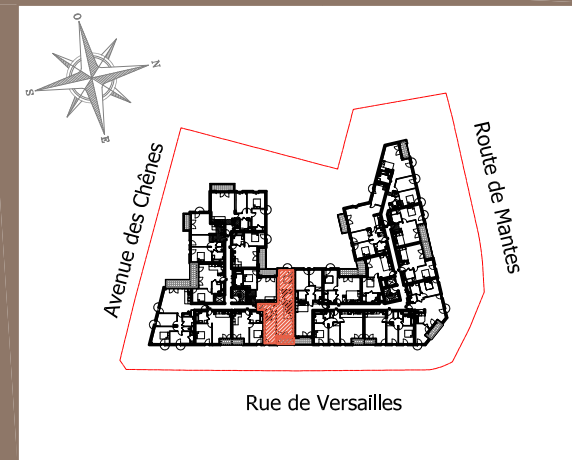

221-223 rue de Versailles
78150 LE CHESNAY-ROCQUENCOURT

Appartement 3 PIECES
Lot n° B12

BATIMENT B - 1er Etage

TABLEAU DES SURFACES
(compris placards)

SEJOUR / CUISINE :	20.39 m2
ENTREE :	4.32 m2
CHAMBRE 1 :	12.63 m2
CHAMBRE 2 :	13.75 m2
SALLE DE BAIN :	4.71 m2
WC :	1.87 m2
DEGAGEMENT :	2.67 m2

SURF. HABITABLE 60.34 m2

LOGGIA : 4.45 m2

SURF. TOTALE 64.79 m2

LEGENDE		
PF	Porte-fenêtre	CU Cuisson
F	Fenêtre	R Réfrigérateur
GC	Garde-corps	VB Volets battants
LL	Lave-linge	Tableau électrique
LV	Lave-vaisselle	Soffites et faux-plafond
6	Chaudière	

PLAN NOTAIRE

INDICE : 0 DATE : 14/01/2025

Des modifications sont susceptibles d'être apportées à ce plan en fonction des nécessités techniques, de la réalisation tant en ce qui concerne les dimensions libres que l'équipement. Les surfaces sont approximatives. Les retombées, soffites, faux plafond, équipements sanitaires ainsi que le calepinage et dimensions des carrelages sont figurés à titre indicatif, et peuvent subir des modifications pour impératif technique. Les appareils ménagers ne sont pas fournis. Les volets roulants seront prévus conformément à la notice de vente. Les coffres de volet roulant ne sont pas représentés et seront débordants à l'intérieur. La hauteur des seuils au droit des porte-fenêtres sur balcons ou terrasses pourra varier de 5 à 35 cm à partir du sol intérieur. La hauteur entre le jardin et la terrasse pourra varier entre 0 et 60 cm. Les jardins ne seront pas nécessairement plats et pourront comporter des talus et des pentes.