



# Le Clos de la Chênaie

## LE CHESNAY-ROCQUENCOURT

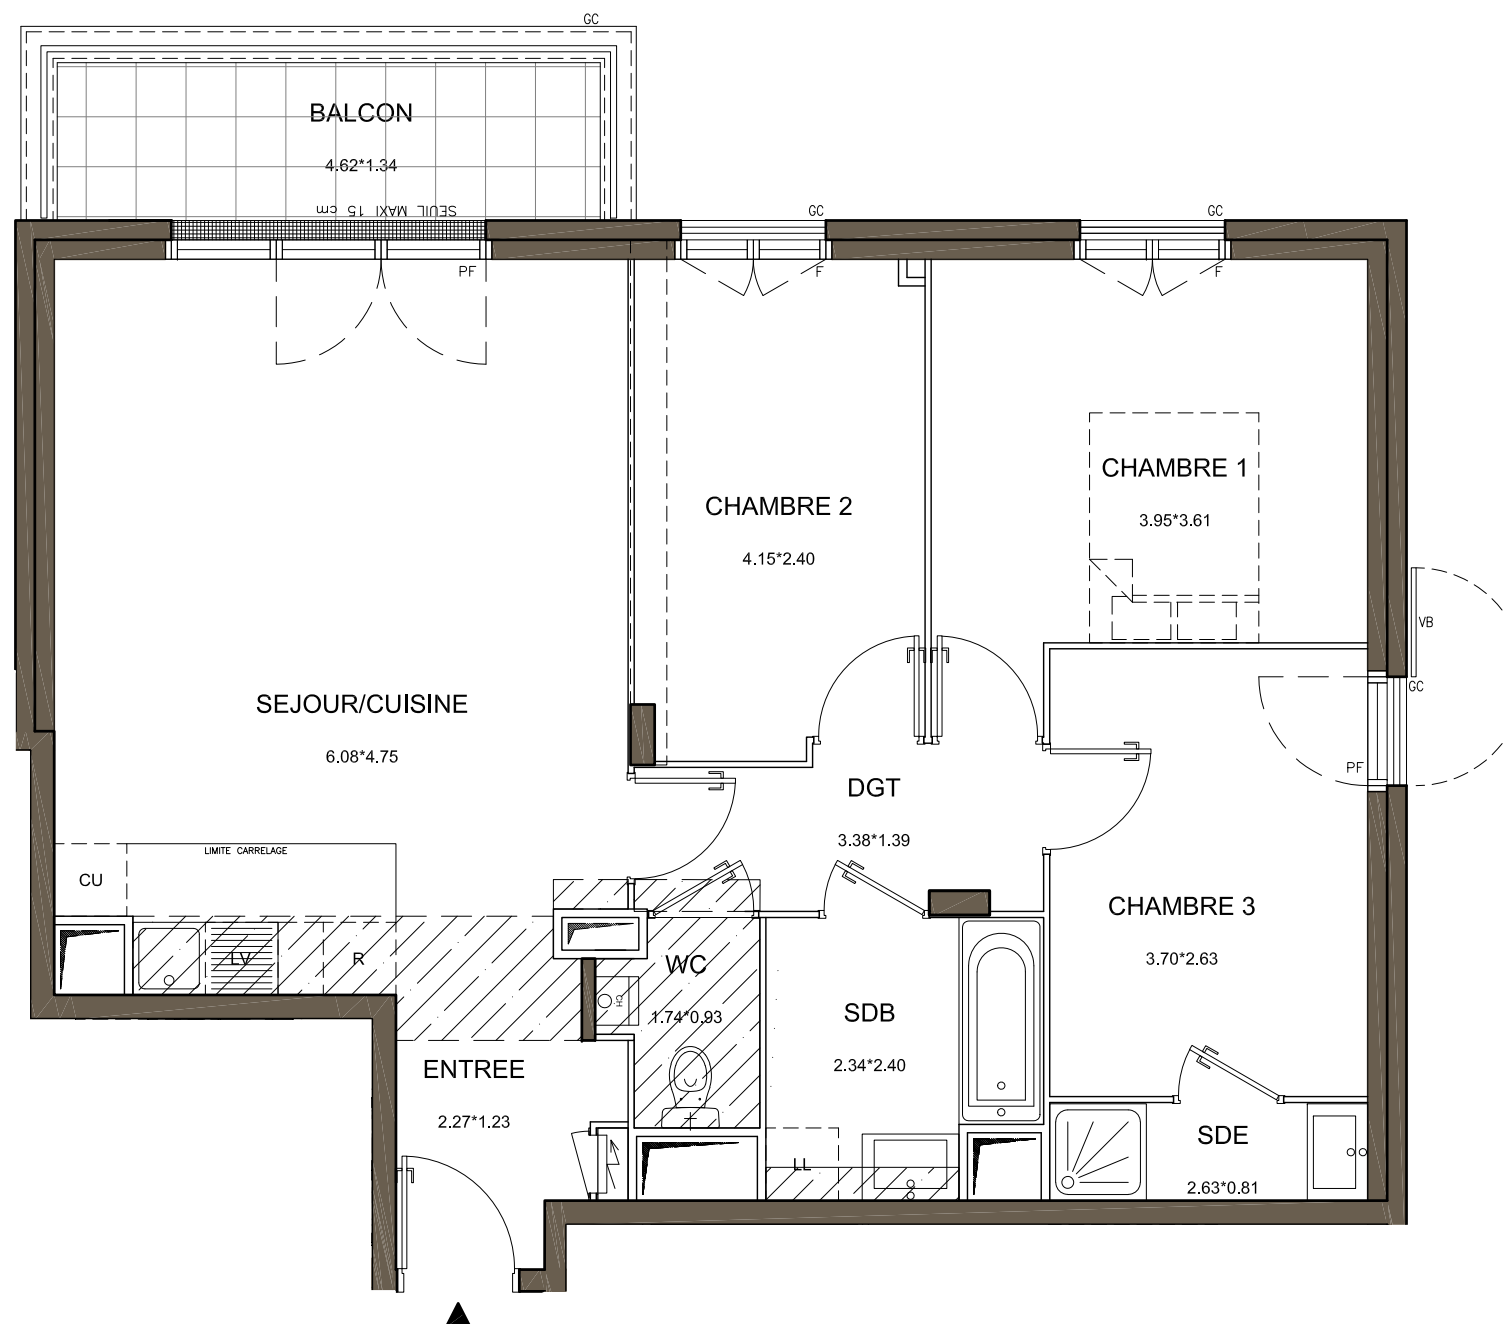

**LES NOUVEAUX**  
**CONSTRUCTEURS**

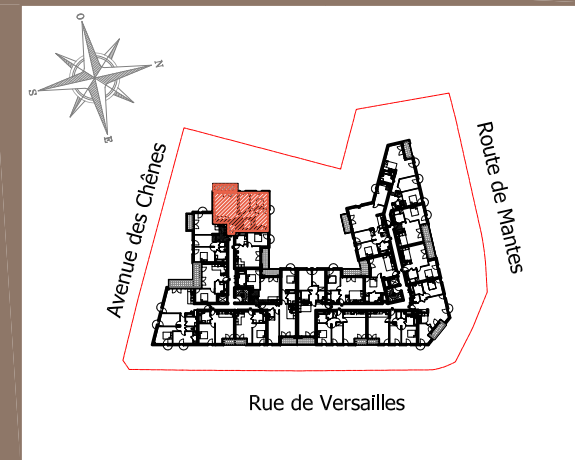

**221-223 rue de Versailles**  
**78150 LE CHESNAY-ROCQUENCOURT**

**Appartement 4 PIECES**  
**Lot n° B18**

**BATIMENT B - 1er Etage**

**TABLEAU DES SURFACES**  
(compris placards)

|                    |          |
|--------------------|----------|
| SEJOUR / CUISINE : | 27.99 m2 |
| ENTREE :           | 3.89 m2  |
| CHAMBRE 1 :        | 12.17 m2 |
| CHAMBRE 2 :        | 9.70 m2  |
| CHAMBRE 3 :        | 9.73 m2  |
| SALLE DE BAIN :    | 4.93 m2  |
| WC :               | 1.97 m2  |
| SALLE D'EAU :      | 2.13 m2  |
| DEGAGEMENT :       | 4.32 m2  |

**SURF. HABITABLE 76.83 m2**

BALCON : 6.11 m2

**SURF. TOTALE 82.94 m2**

| LEGENDE |                |    |                          |
|---------|----------------|----|--------------------------|
| PF      | Porte-fenêtre  | CU | Cuisson                  |
| F       | Fenêtre        | R  | Réfrigérateur            |
| GC      | Garde-corps    | VB | Volets battants          |
| LL      | Lave-linge     |    | Tableau électrique       |
| LV      | Lave-vaisselle |    | Soffites et faux-plafond |
|         | Chaudière      |    |                          |

| PLAN NOTAIRE |   |        |            |
|--------------|---|--------|------------|
| INDICE :     | 0 | DATE : | 14/01/2025 |

Des modifications sont susceptibles d'être apportées à ce plan en fonction des nécessités techniques, de la réalisation tant en ce qui concerne les dimensions libres que l'équipement. Les surfaces sont approximatives. Les retombées, soffites, faux plafond, équipements sanitaires ainsi que le calepinage et dimensions des carrelages sont figurés à titre indicatif, et peuvent subir des modifications pour impératif technique. Les appareils ménagers ne sont pas fournis. Les volets roulants seront prévus conformément à la notice de vente. Les coffres de volet roulant ne sont pas représentés et seront débordants à l'intérieur. La hauteur des seuils au droit des porte-fenêtres sur balcons ou terrasses pourra varier de 5 à 35 cm à partir du sol intérieur. La hauteur entre le jardin et la terrasse pourra varier entre 0 et 60 cm. Les jardins ne seront pas nécessairement plats et pourront comporter des talus et des pentes.