



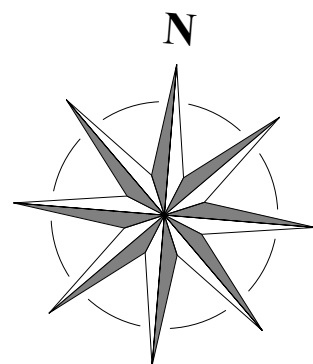

VICTORIA'S VILLAGE

PUTEAUX

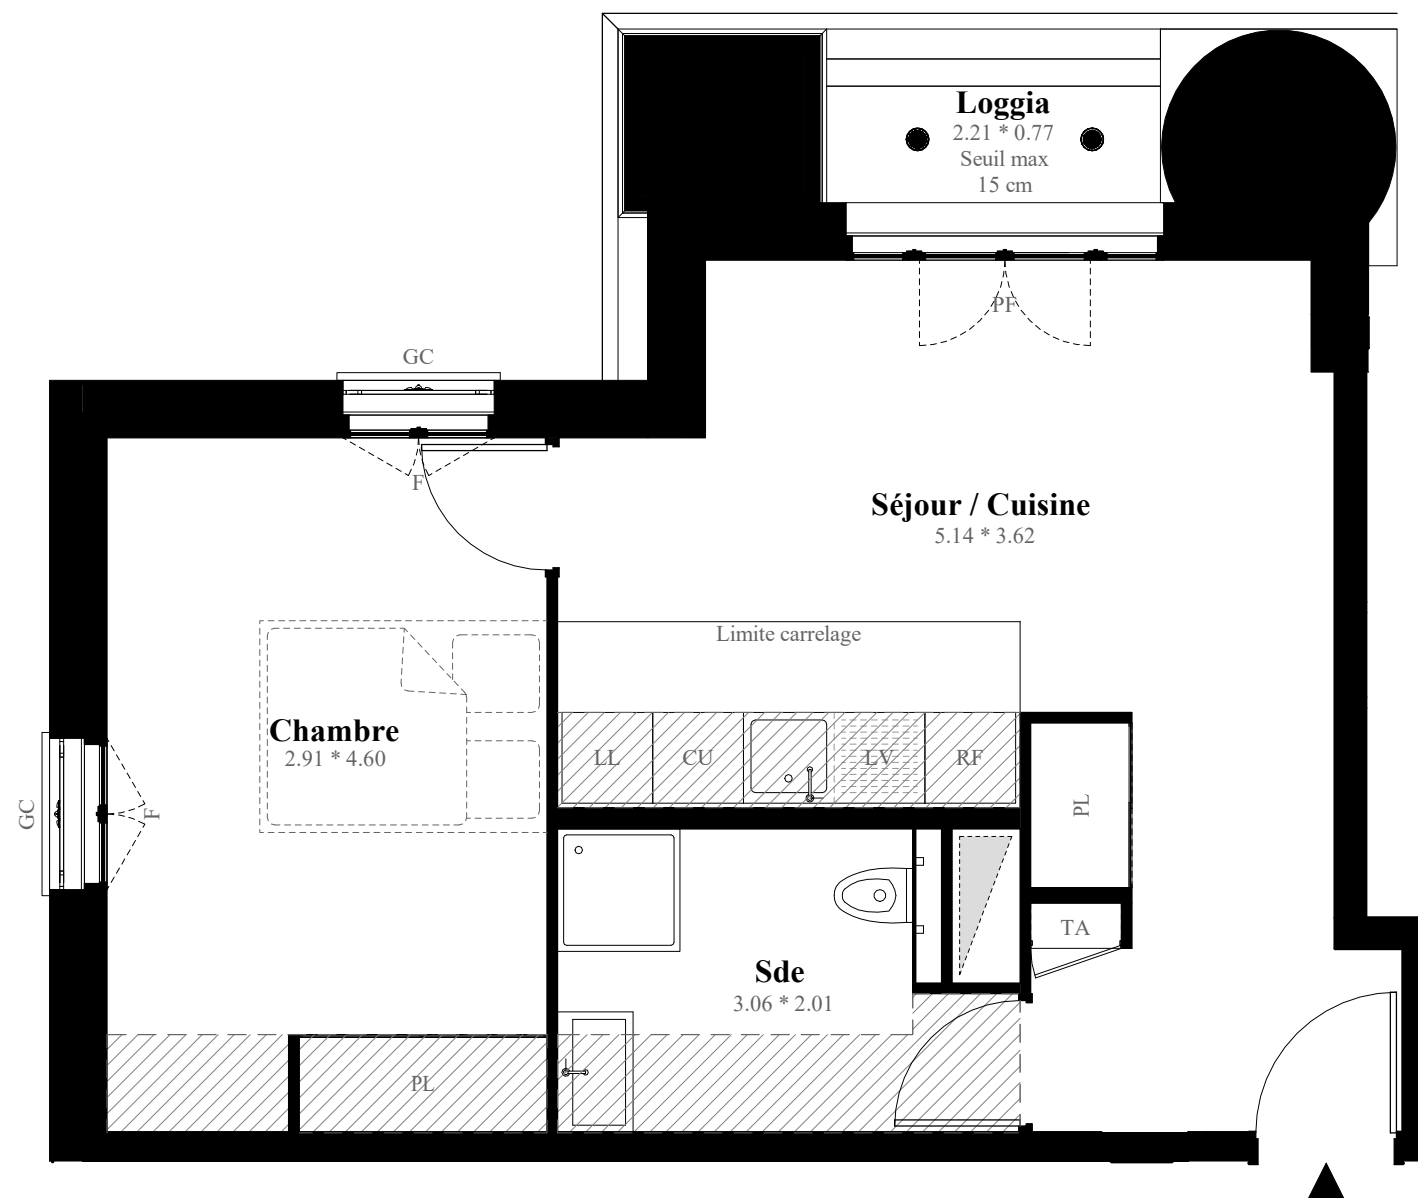

 **LES NOUVEAUX
CONSTRUCTEURS**



Avenue des Bergères
92800 PUTEAUX

Appartement 2 Pièces
Lot n°D101

BATIMENT B - 10^{ème} étage

TABLEAU DES SURFACES

(compris placards)

SEJOUR / CUISINE	22.09 m ²
CHAMBRE	13.33 m ²
SALLE D'EAU	5.38 m ²

SURFACE HABITABLE 40.80 m²

LOGGIA 1.70 m²

SURFACE TOTALE 42.50 m²

LEGENDE	
PF	Porte-fenêtre
F	Fenêtre
GC	Garde-corps
TA	Tableau électrique
PL	Placard
LL	Lave-linge
LV	Lave-vaisselle
CU	Cuisson
RF	Réfrigérateur
	Soffite et faux plafond

PLAN DE RESERVATION

INDICE : 1 DATE : 09/09/2024

Des modifications sont susceptibles d'être apportées à ce plan en fonction des nécessités techniques, de la réalisation tant en ce qui concerne les dimensions libres que l'équipement. Les surfaces sont approximatives. Les retombées, soffites, faux plafond, équipements sanitaires ainsi que le calepinage et dimensions des carrelages sont figurés à titre indicatif, et peuvent subir des modifications pour impératif technique. Les appareils ménagers ne sont pas fournis. Les volets roulants seront prévus conformément à la notice de vente. Les coffres de volet roulant ne sont pas représentés et seront débordants à l'intérieur. La hauteur des seuils au droit des portes -fenêtres sur balcons ou terrasses pourra varier de 5 à 35 cm à partir du sol intérieur. La hauteur entre le jardin et la terrasse pourra varier entre 0 et 60 cm. Les jardins ne seront pas nécessairement plats et pouvant comporter des talus et des pentes.