



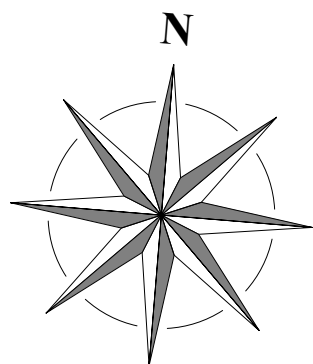


VICTORIA'S VILLAGE

PUTEAUX

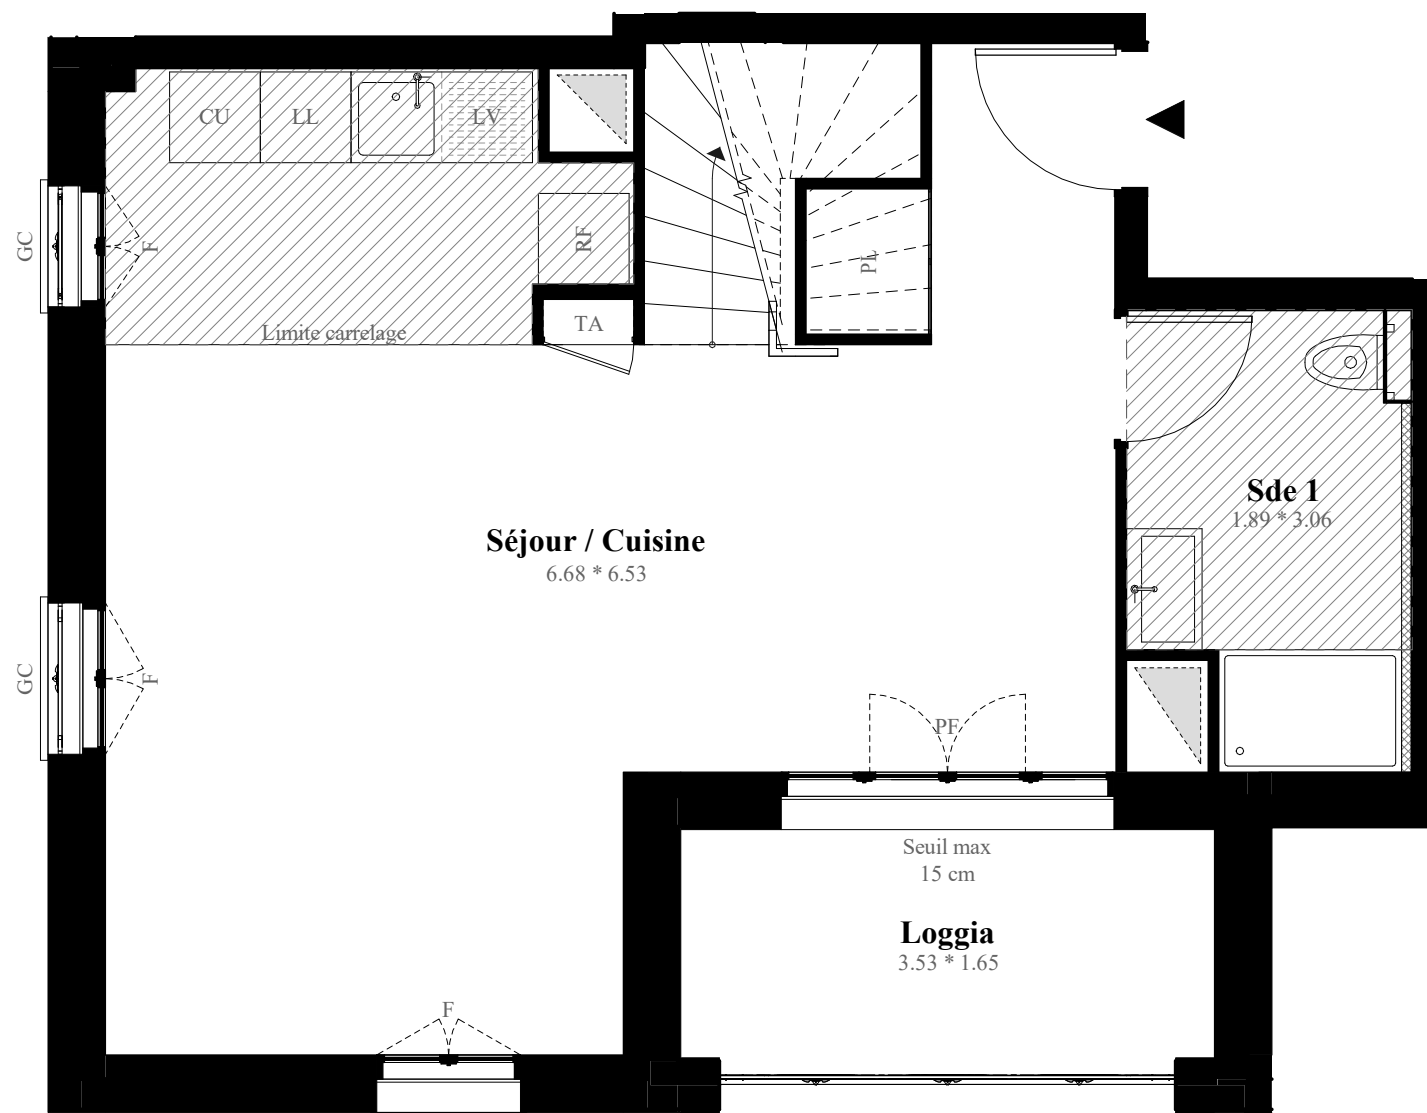

 **LES NOUVEAUX
CONSTRUCTEURS**

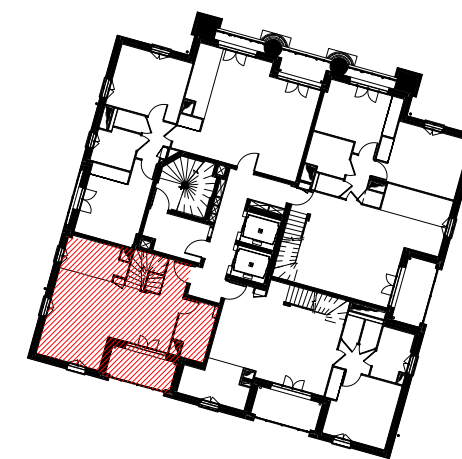

Avenue des Bergères
92800 PUTEAUX

Appartement 4 Pièces
Lot n°D134

BATIMENT B - 13^{ème} étage
Niveau bas

TABLEAU DES SURFACES

(compris placards)

SEJOUR / CUISINE	34.28 m²
CHAMBRE 1	14.79 m²
CHAMBRE 2	13.16 m²
CHAMBRE 3	12.13 m²
SALLE DE BAIN	5.57 m²
SALLE D'EAU 1	5.17 m²
SALLE D'EAU 2	2.56 m²
WC	1.12 m²
DEGAGEMENT	5.16 m²

SURFACE HABITABLE **93.94 m²**

LOGGIA **5.63 m²**


SURFACE TOTALE **99.57 m²**

LEGENDE		
PF	Porte-fenêtre	PL Placard
F	Fenêtre	LL Lave-linge
GC	Garde-corps	LV Lave-vaisselle
TA	Tableau électrique	CU Cuisson
		RF Réfrigérateur
		/// Soffite et faux plafond

PLAN DE RESERVATION


INDICE :	1	DATE :	09/09/2024
----------	---	--------	------------

Des modifications sont susceptibles d'être apportées à ce plan en fonction des nécessités techniques, de la réalisation tant en ce qui concerne les dimensions libres que l'équipement. Les surfaces sont approximatives. Les retombées, soffites, faux plafond, équipements sanitaires ainsi que le calepinage et dimensions des carrelages sont figurés à titre indicatif, et peuvent subir des modifications pour impératif technique. Les appareils ménagers ne sont pas fournis. Les volets roulants seront prévus conformément à la notice de vente. Les coffres de volet roulant ne sont pas représentés et seront débordants à l'intérieur. La hauteur des seuils au droit des portes -fenêtres sur balcons ou terrasses pourra varier de 5 à 35 cm à partir du sol intérieur. La hauteur entre le jardin et la terrasse pourra varier entre 0 et 60 cm. Les jardins ne seront pas nécessairement plats et pouvant comporter des talus et des pentes.

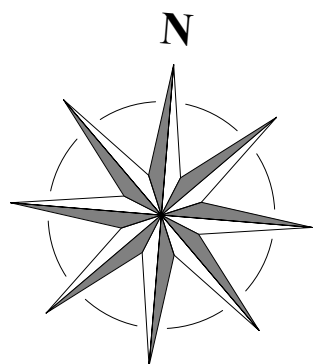


VICTORIA'S VILLAGE

PUTEAUX

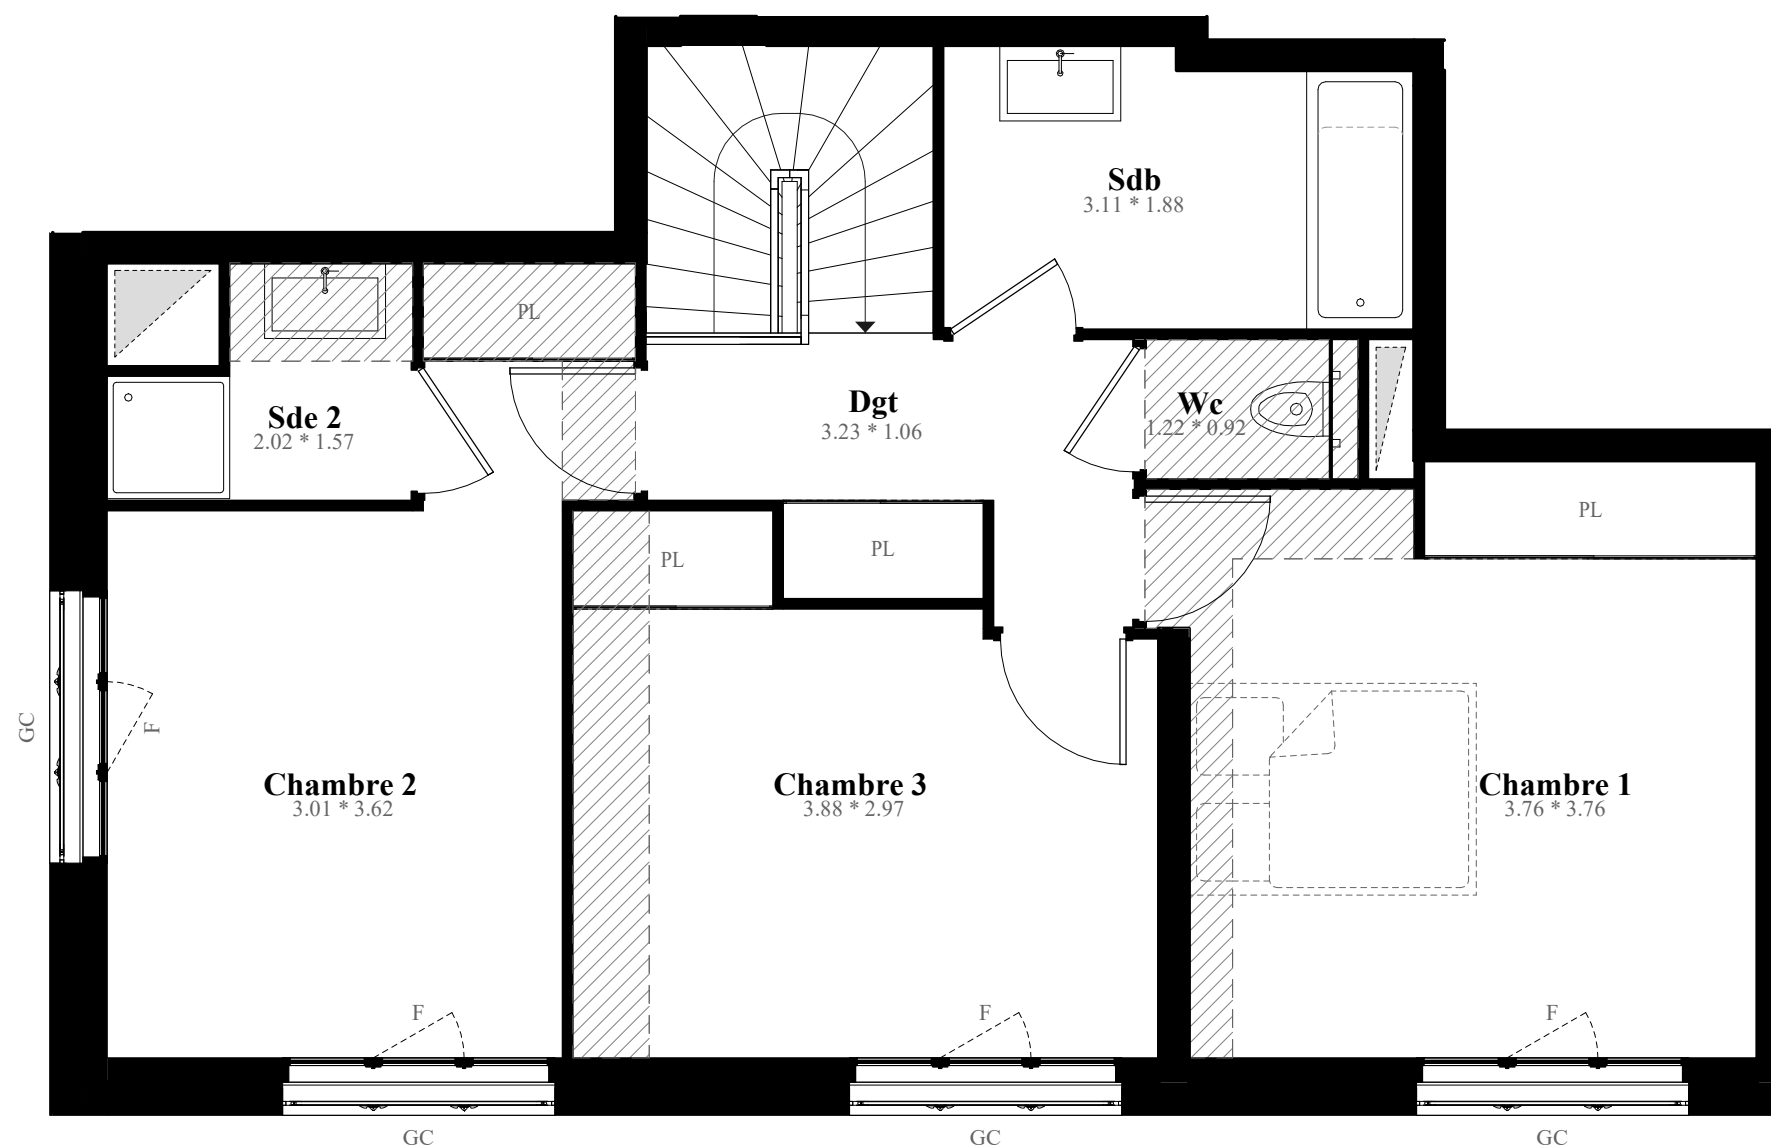

LES NOUVEAUX
CONSTRUCTEURS

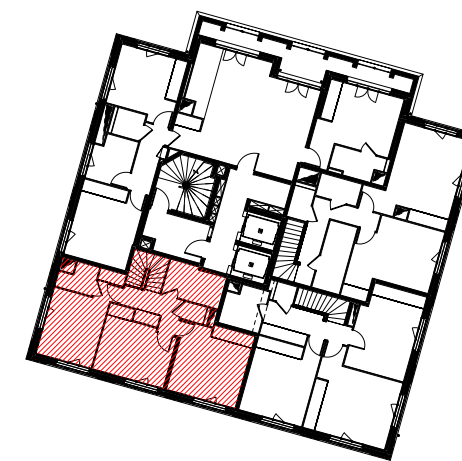

Avenue des Bergères
92800 PUTEAUX

Appartement 4 Pièces
Lot n°D 134

BATIMENT B - 14^{ème} étage
Niveau haut

TABLEAU DES SURFACES

(compris placards)

SEJOUR / CUISINE	34.28 m²
CHAMBRE 1	14.79 m²
CHAMBRE 2	13.16 m²
CHAMBRE 3	12.13 m²
SALLE DE BAIN	5.57 m²
SALLE D'EAU 1	5.17 m²
SALLE D'EAU 2	2.56 m²
WC	1.12 m²
DEGAGEMENT	5.16 m²

SURFACE HABITABLE 93.94 m²

LOGGIA 5.63 m²

SURFACE TOTALE 99.57 m²

LEGENDE		
PF	Porte-fenêtre	PL Placard
F	Fenêtre	LL Lave-linge
GC	Garde-corps	LV Lave-vaisselle
TA	Tableau électrique	CU Cuisson
		RF Réfrigérateur
		/// Soffite et faux plafond

PLAN DE RESERVATION

INDICE : 1 DATE : 09/09/2024

Des modifications sont susceptibles d'être apportées à ce plan en fonction des nécessités techniques, de la réalisation tant en ce qui concerne les dimensions libres que l'équipement. Les surfaces sont approximatives. Les retombées, soffites, faux plafond, équipements sanitaires ainsi que le calepinage et dimensions des carrelages sont figurés à titre indicatif, et peuvent subir des modifications pour impératif technique. Les appareils ménagers ne sont pas fournis. Les volets roulants seront prévus conformément à la notice de vente. Les coffres de volet roulant ne sont pas représentés et seront débordants à l'intérieur. La hauteur des seuils au droit des portes -fenêtres sur balcons ou terrasses pourra varier de 5 à 35 cm à partir du sol intérieur. La hauteur entre le jardin et la terrasse pourra varier entre 0 et 60 cm. Les jardins ne seront pas nécessairement plats et pourront comporter des talus et des pentes.