



DÉCIBEL

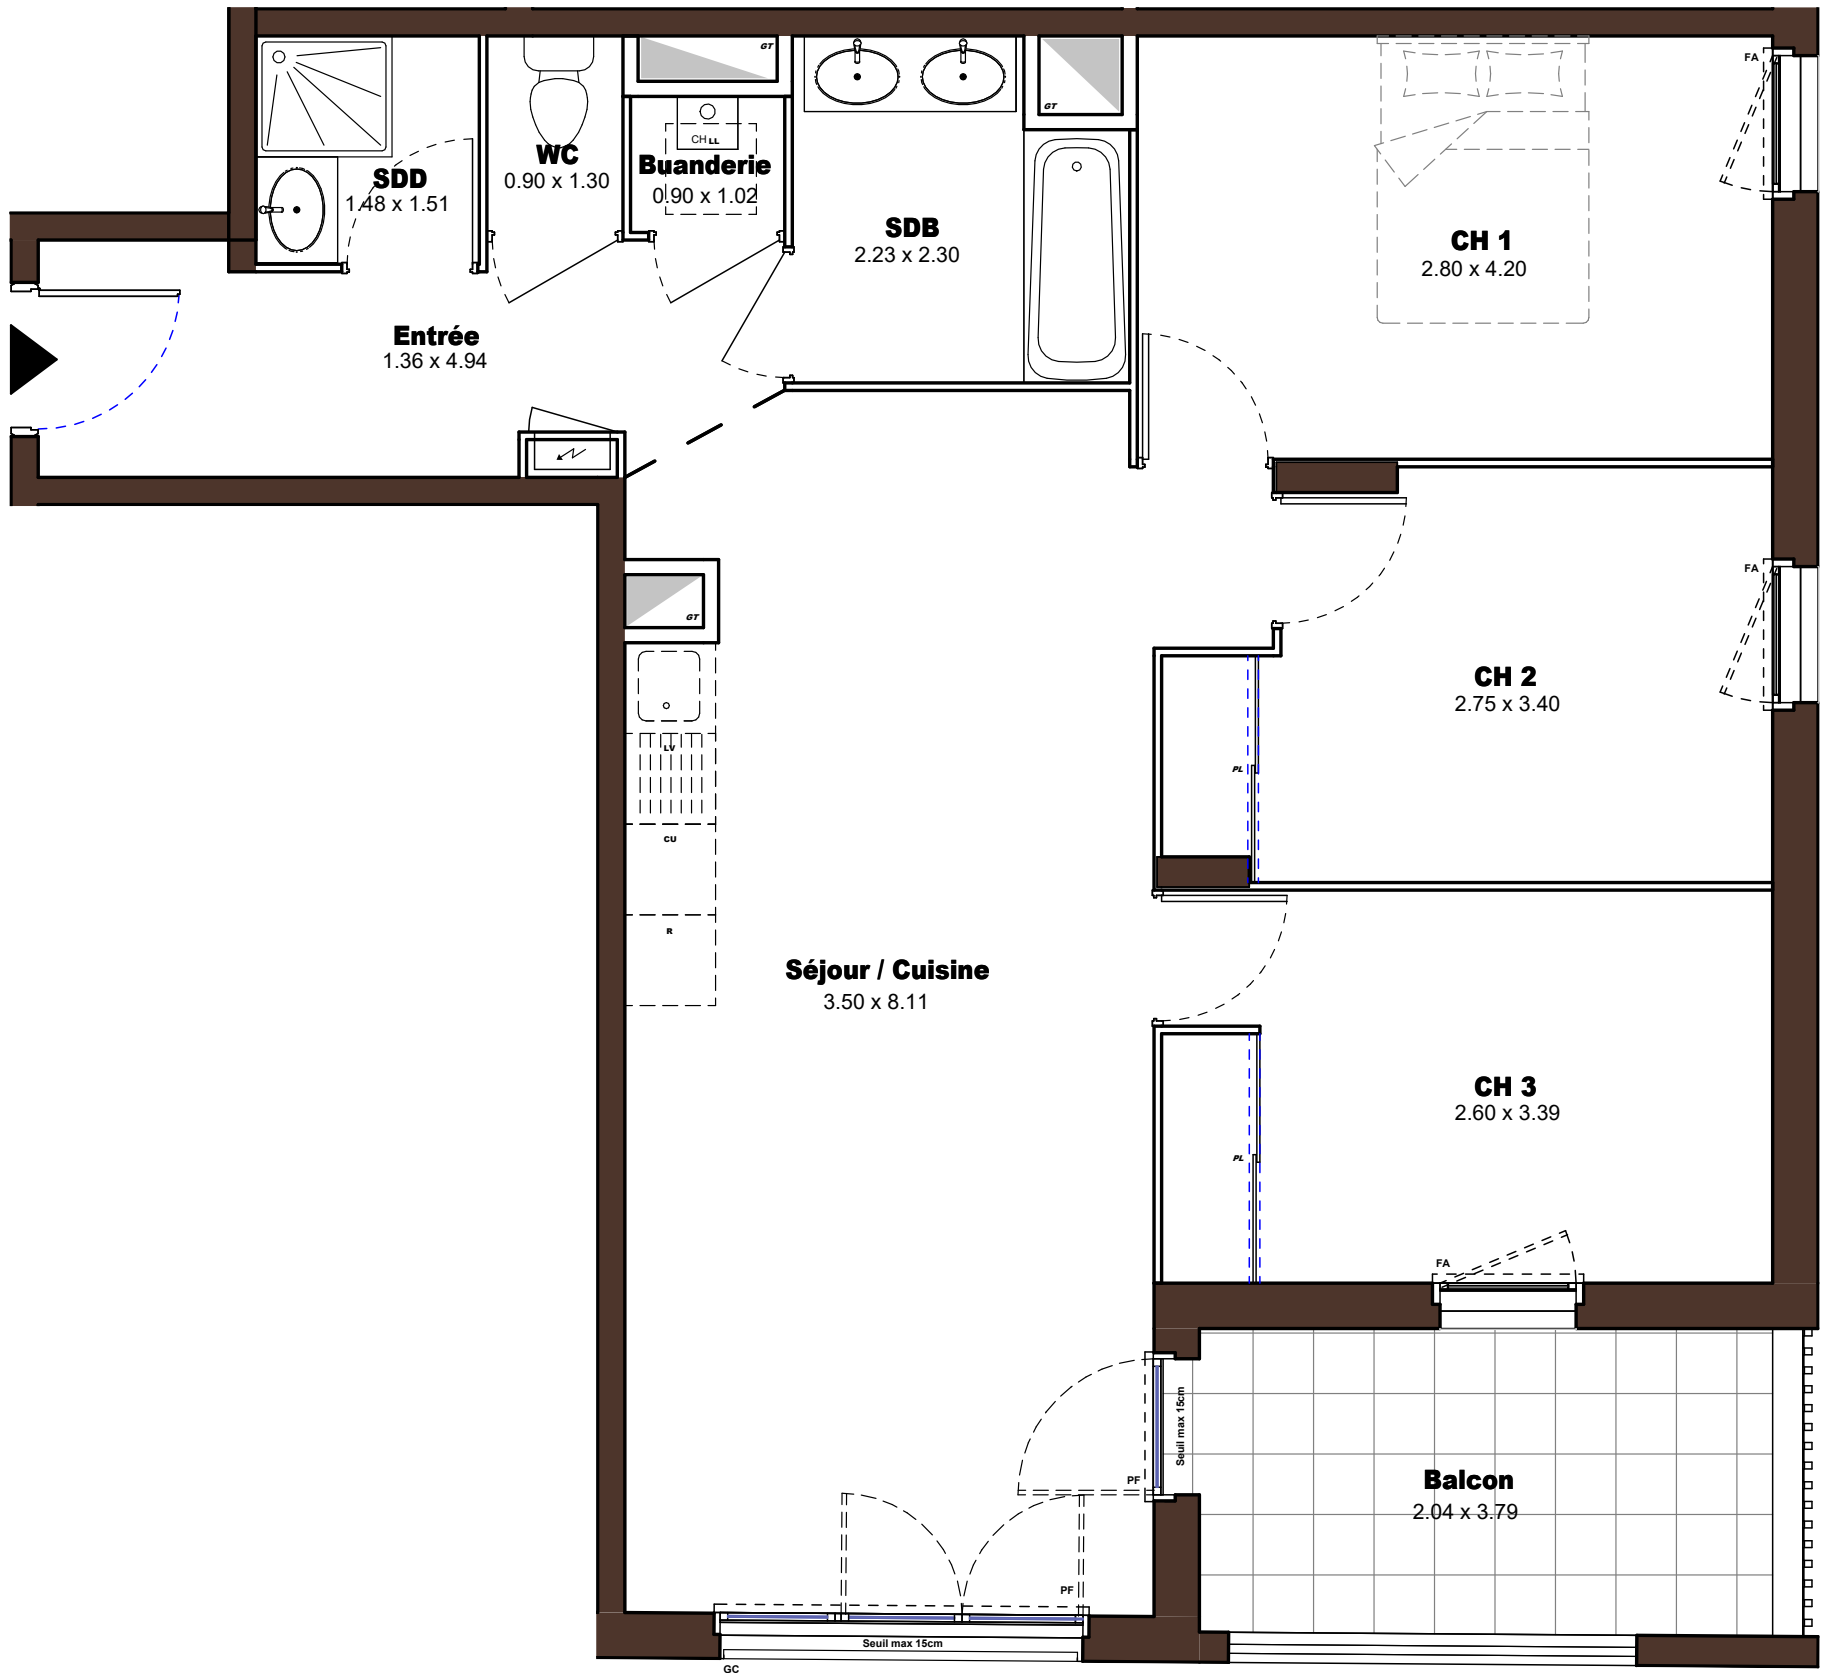

Echelle graphique

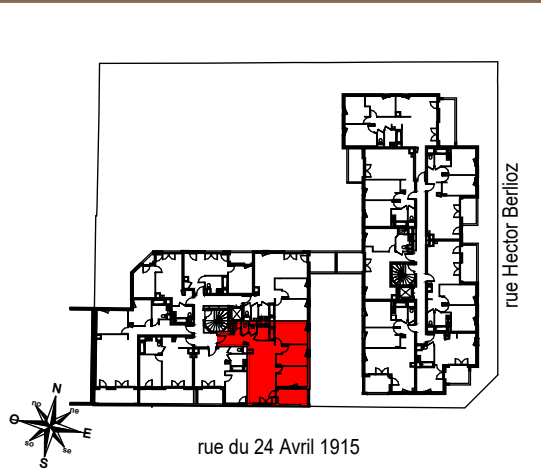

8-10-14 Rue Hector Berlioz 69150 Décines

Appartement 4 PIECES
Lot n° 131

BATIMENT 1 - R+3

TABLEAU DES SURFACES (compris placards)

Séjour / Cuisine	28.56 m²
CH 1	11.77 m²
CH 2	9.85 m²
CH 3	10.42 m²
Entrée	6.88 m²
SDB	4.69 m²
SDD	2.23 m²
Buanderie	0.92 m²
WC	1.17 m²

SURFACE TOTALE HABITABLE 76.49 m²

Balcon 7.67 m²

SURFACE TOTALE 84.16 m²

LEGENDE			
PF	Porte-fenêtre	LL	Lave-linge
F	Fenêtre	LV	Lave-vaisselle
FA	Fenêtre allège vitrée	CU	Cuisson
VB	Volet battant	R	Réfrigérateur
GC	Garde corps	CH	Chaudière
	Tableau électrique		Soffites et faux-plafond

PLAN DE RESERVATION

INDICE : 0 DATE : 20/09/2024

Des modifications sont susceptibles d'être apportées à ce plan en fonction des nécessités techniques, de la réalisation tant en ce qui concerne les dimensions libres de l'équipement. Les surfaces sont approximatives. Les retombées, soffites, faux-plafond, équipements sanitaires ainsi que le calepinage et dimensions des carrelages sont figurés à titre indicatif, et peuvent subir des modifications pour impératif technique. Les appareils ménagers ne sont pas fournis. Les volets roulants seront prévus conformément à la notice de vente. Les coffres de volet roulant ne sont pas représentés et seront débordants à l'intérieur. La hauteur des seuils au droit des portes fenêtres sur balcons ou terrasses pourra varier de 5 à 35 cm à partir du sol intérieur. La hauteur entre le jardin et la terrasse pourra varier entre 0 et 60 cm. Les jardins ne seront pas nécessairement plats et pourront comporter des talus et des pentes.