

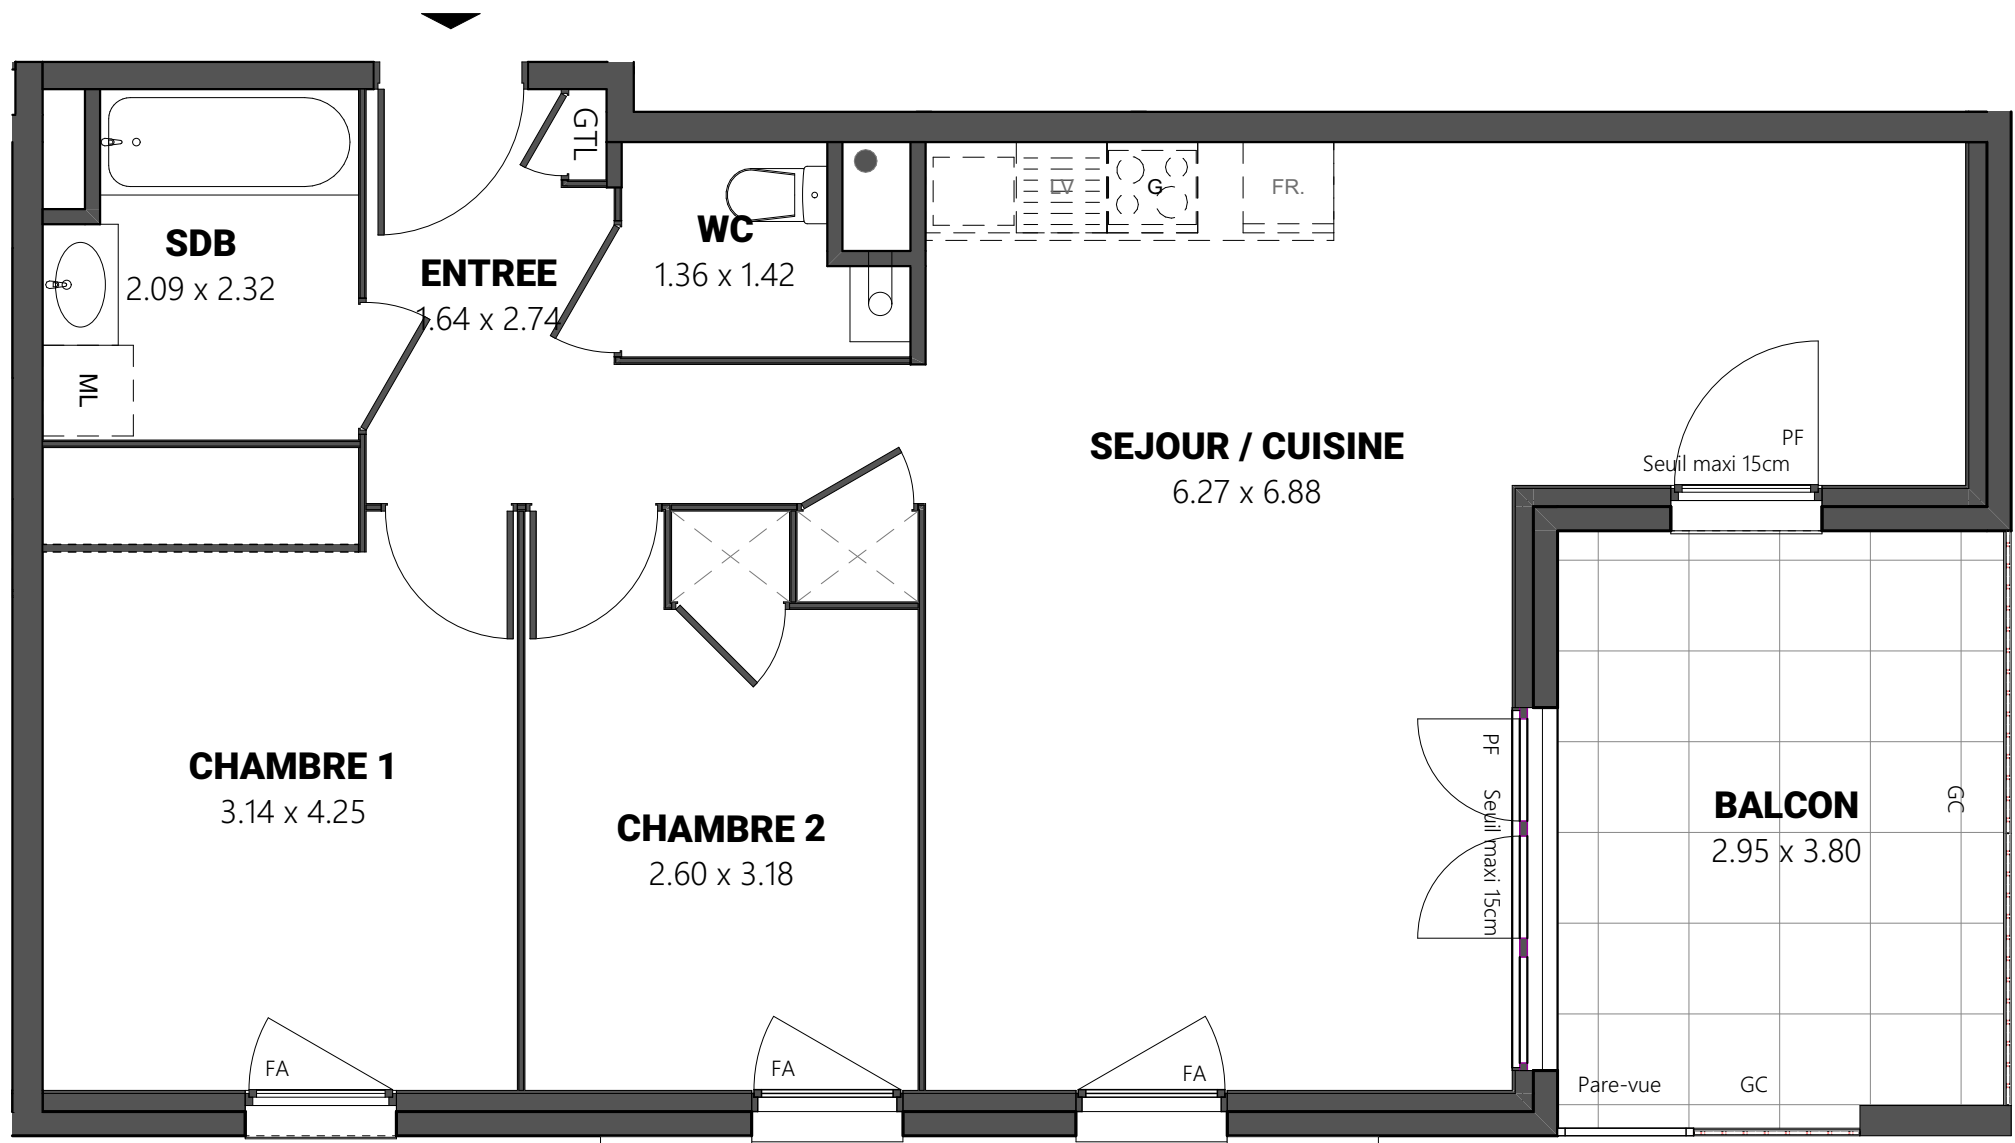


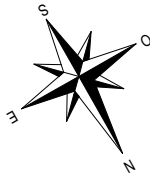

NOTA :
De légères modifications de cotes et de surfaces pourront être apportées , en fonction des nécessités techniques de réalisation.
Les tolérances d'usage sont admises en ce qui concerne les dimensions et surfaces indiquées.
Les gaines, retombées, faux-plafonds, ainsi que l'emplacement des équipements sont figurés à titre indicatif et non exhaustive.
L'emplacement des éléments de cuisine et de salle de bains est donné à titre indicatif.
Seuls sont fournis les équipements de la notice descriptive de vente. Les placard sont compris dans la surface des pièces attenantes.

HAMEAU BELLEVUE

BRINDAS 69126

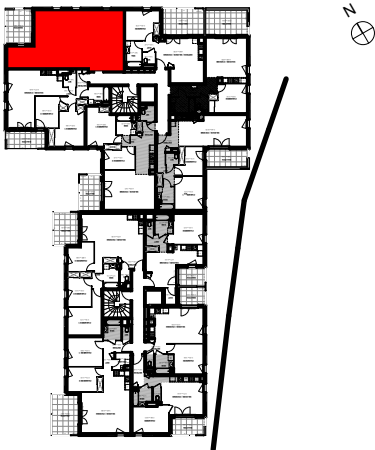

Entrée + Pl	6,64 m²
Séjour / Cuisine	31,14 m²
Chambre 1	12,90 m²
Chambre 2 + Pl	9,37 m²
Salle de Bains	4,51 m²
Wc	2,26 m²

SURFACE HABITABLE 66,82 m²

Balcon 11,51 m²

SURFACE TOTALE 78,33 m²

LEGENDE

PF : PORTE-FENETRE	CHAUDIERE
F : FENETRE	FR : REFRIGERATEUR
FA : FENETRE ALLEGE VITREE	LV : LAVE VAISSELLE
GC : GARDE-CORPS	G : CUISSON
GTL : TABLEAU ELECTRIQUE	ML : LAVE LINGE
	PL : PLACARD
	SOFFITES OU FX PLAFOND

NOTA :
LES EQUIPEMENTS DE CUISINE NE SONT PAS FOURNIS
SEULES LES ATTENTES SONT PREVUES.

PLANS DE PRECOMMERCIALISATION

BÂTIMENT	n° LOGEMENT	TYPE	ETAGE
1	112	T3	R+1

DATE : 20.09.24 INDICE : 01 DATE INDICE : 01.10.24

