



1302

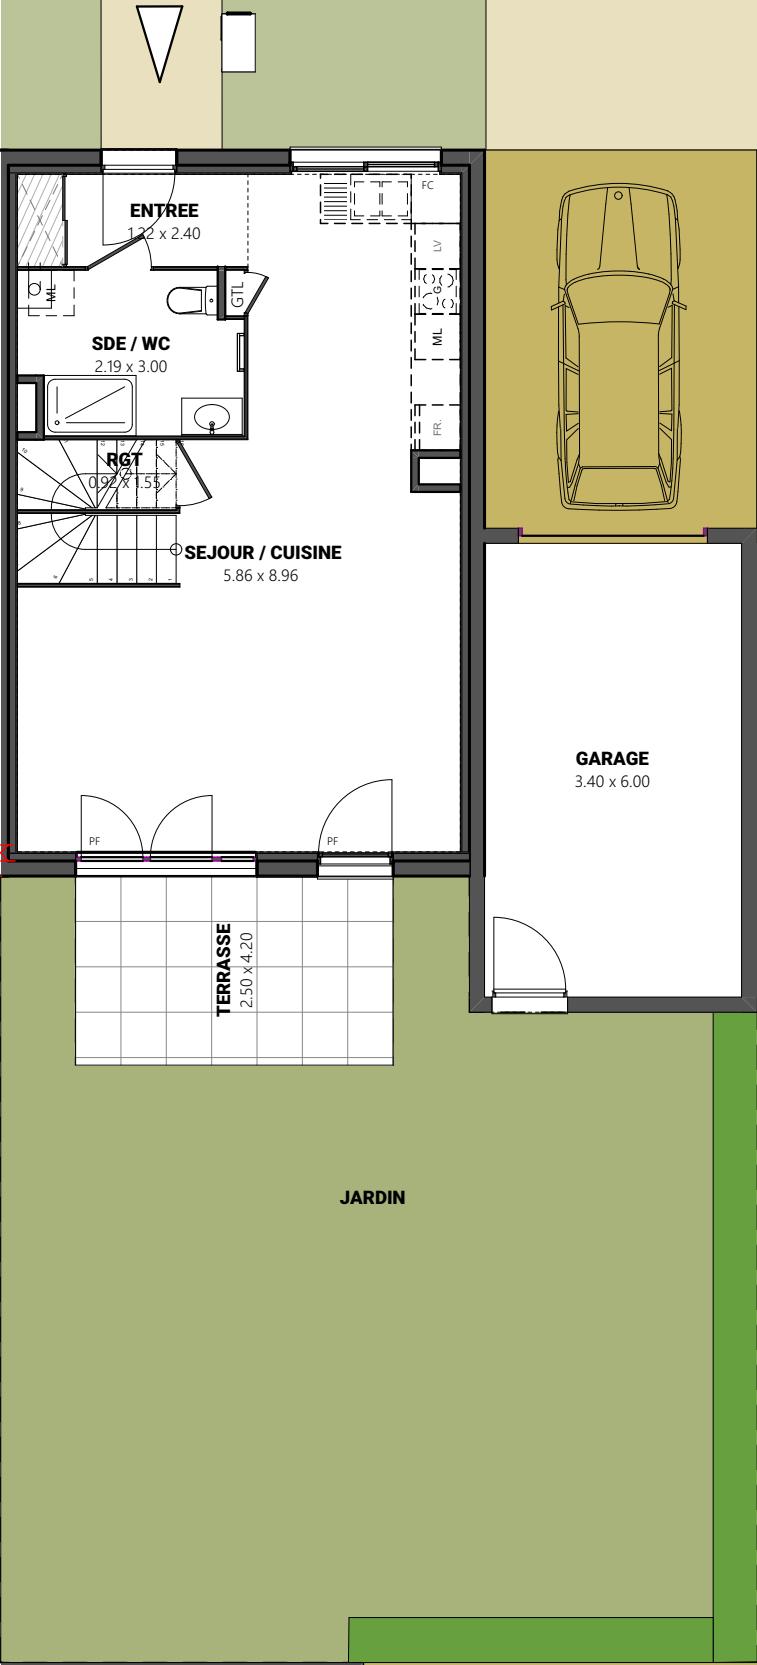

HAMEAU BELLEVUE

BRINDAS 69126

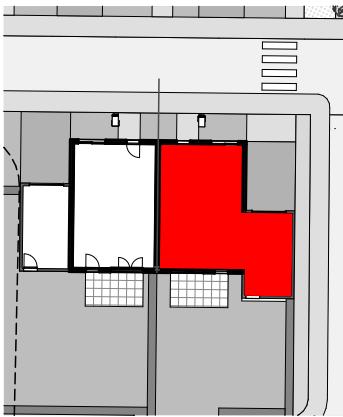

Entrée + Pl	3,72 m ²
Séjour /Cuisine	37,30 m ²
Salle d'Eau / Wc	6,06 m ²
Rangement	1,21 m ²
RDC	48,29 m²
Dgt	3,69 m ²
Chambre 1+Pl	10,36 m ²
Chambre 2+Pl	9,45 m ²
Chambre 3+Pl	9,83 m ²
Chambre 4+Pl	9,02 m ²
Salle de Bains	3,03 m ²
Wc	1,26 m ²
ETAGE	46,64 m²
SURFACE HABITABLE	94,93 m²
Garage	20,40 m ²
Terrasse	10,50 m ²
Jardin	86,66 m ²
SURFACE TOTALE	212,49 m²
Surface parcelle	220,16 m ²

LEGENDE

PF : PORTE-FENETRE	CH : CHAUDIERE
F : FENETRE	FR : REFRIGERATEUR
FA : FENETRE ALLEGE VITREE	LV : LAVE VAISSELLE
FC : FENETRE COULISSANTE	G : CUISSON
GC : GARDE-CORPS	ML : LAVE LINGE
GTL : TABLEAU ELECTRIQUE	PL : PLACARD
	SOFF : SOFFITES OU FX PLAFOND

NOTA :
LES EQUIPEMENTS DE CUISINE NE SONT PAS FOURNIS
SEULES LES ATTENTES SONT PREVUES.



PLANS DE PRECOMMERCIALISATION

BÂTIMENT	1:100	ETAGE
1302		EXTERIEUR

DATE : 27.09.24 INDICE : 03 DATE INDICE : 17.10.24




NOTA :
De légères modifications de cotes et de surfaces pourront être apportées , en fonction des nécessités techniques de réalisation.
Les tolérances d'usage sont admises en ce qui concerne les dimensions et surfaces indiquées.
Les gaines, retombées, faux-plafonds, ainsi que l'emplacement des équipements sont figurés à titre indicatif et non exhaustive.
L'emplacement des éléments de cuisine et de salle de bains est donné à titre indicatif.
Seuls sont fournis les équipements de la notice descriptive de vente. Les placard sont compris dans la surface des pièces attenantes.

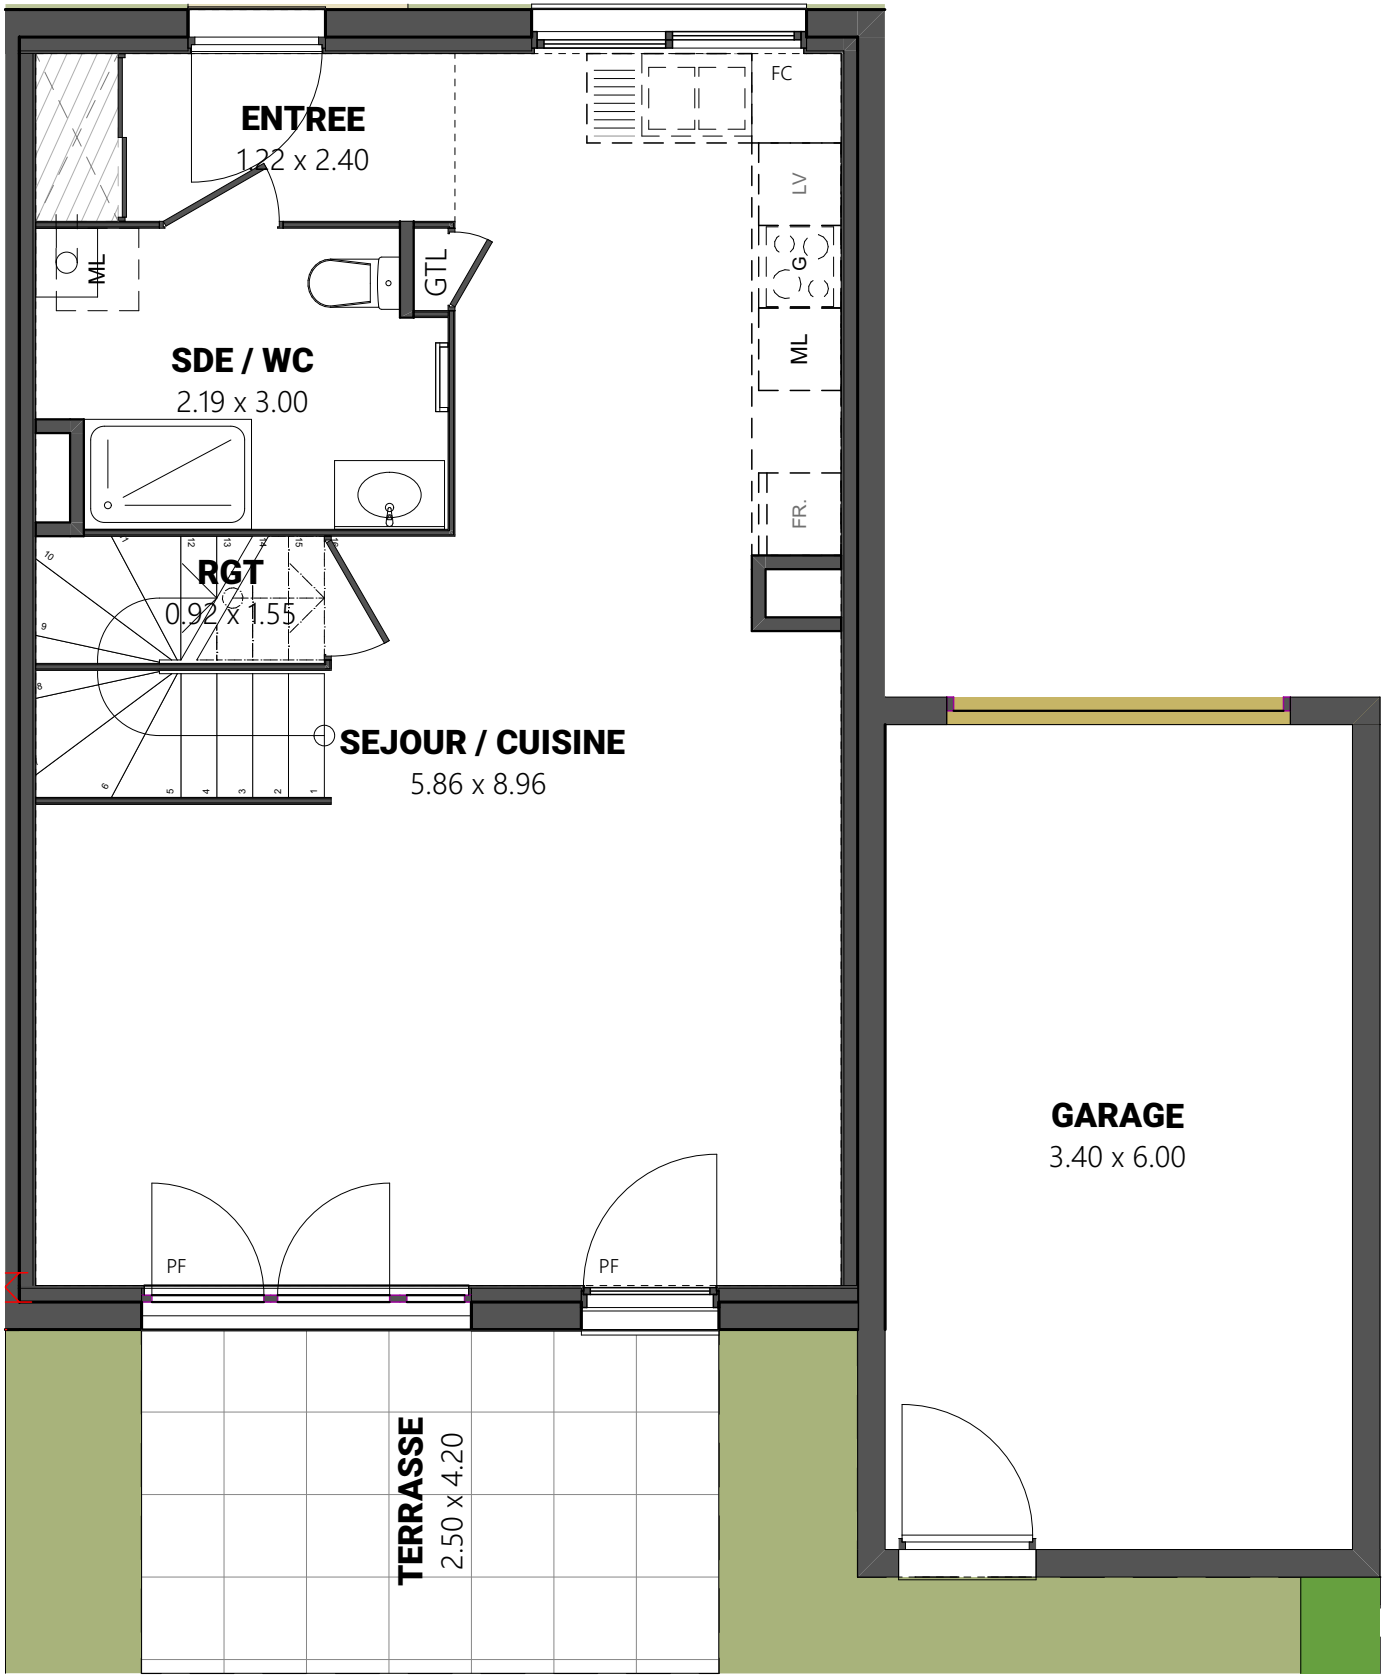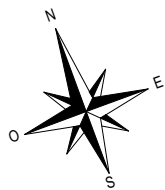

NOTA :
De légères modifications de cotes et de surfaces pourront être apportées , en fonction des nécessités techniques de réalisation.
Les tolérances d'usage sont admises en ce qui concerne les dimensions et surfaces indiquées.
Les gaines, retombées, faux-plafonds, ainsi que l'emplacement des équipements sont figurés à titre indicatif et non exhaustive.
L'emplacement des éléments de cuisine et de salle de bains est donné à titre indicatif.
Seuls sont fournis les équipements de la notice descriptive de vente. Les placard sont compris dans la surface des pièces attenantes.

HAMEAU BELLEVUE

BRINDAS 69126

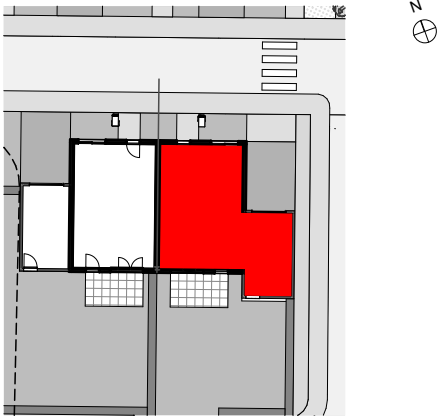

Entrée + Pl	3,72 m ²
Séjour /Cuisine	37,30 m ²
Salle d'Eau / Wc	6,06 m ²
Rangement	1,21 m ²
RDC	48,29 m²
Dgt	3,69 m ²
Chambre 1+Pl	10,36 m ²
Chambre 2+Pl	9,45 m ²
Chambre 3+Pl	9,83 m ²
Chambre 4+Pl	9,02 m ²
Salle de Bains	3,03 m ²
Wc	1,26 m ²
ETAGE	46,64 m²
SURFACE HABITABLE	94,93 m²
Garage	20,40 m ²
Terrasse	10,50 m ²
Jardin	86,66 m ²
SURFACE TOTALE	212,49 m²
Surface parcelle	220,16 m ²

LEGENDE

PF : PORTE-FENETRE	CH : CHAUDIERE
F : FENETRE	FR : REFRIGERATEUR
FA : FENETRE ALLEGE VITREE	LV : LAVE VAISSELLE
FC : FENETRE COULISSANTE	G : CUISSON
GC : GARDE-CORPS	ML : LAVE LINGE
GTL : TABLEAU ELECTRIQUE	PL : PLACARD
	SOFF : SOFFITES OU FX PLAFOND



NOTA :
LES EQUIPEMENTS DE CUISINE NE SONT PAS FOURNIS
SEULES LES ATTENTES SONT PREVUES.

PLANS DE PRECOMMERCIALISATION

BÂTIMENT	1:55	ETAGE
1302		RDC


DATE : 27.09.24 INDICE : 03 DATE INDICE : 17.10.24



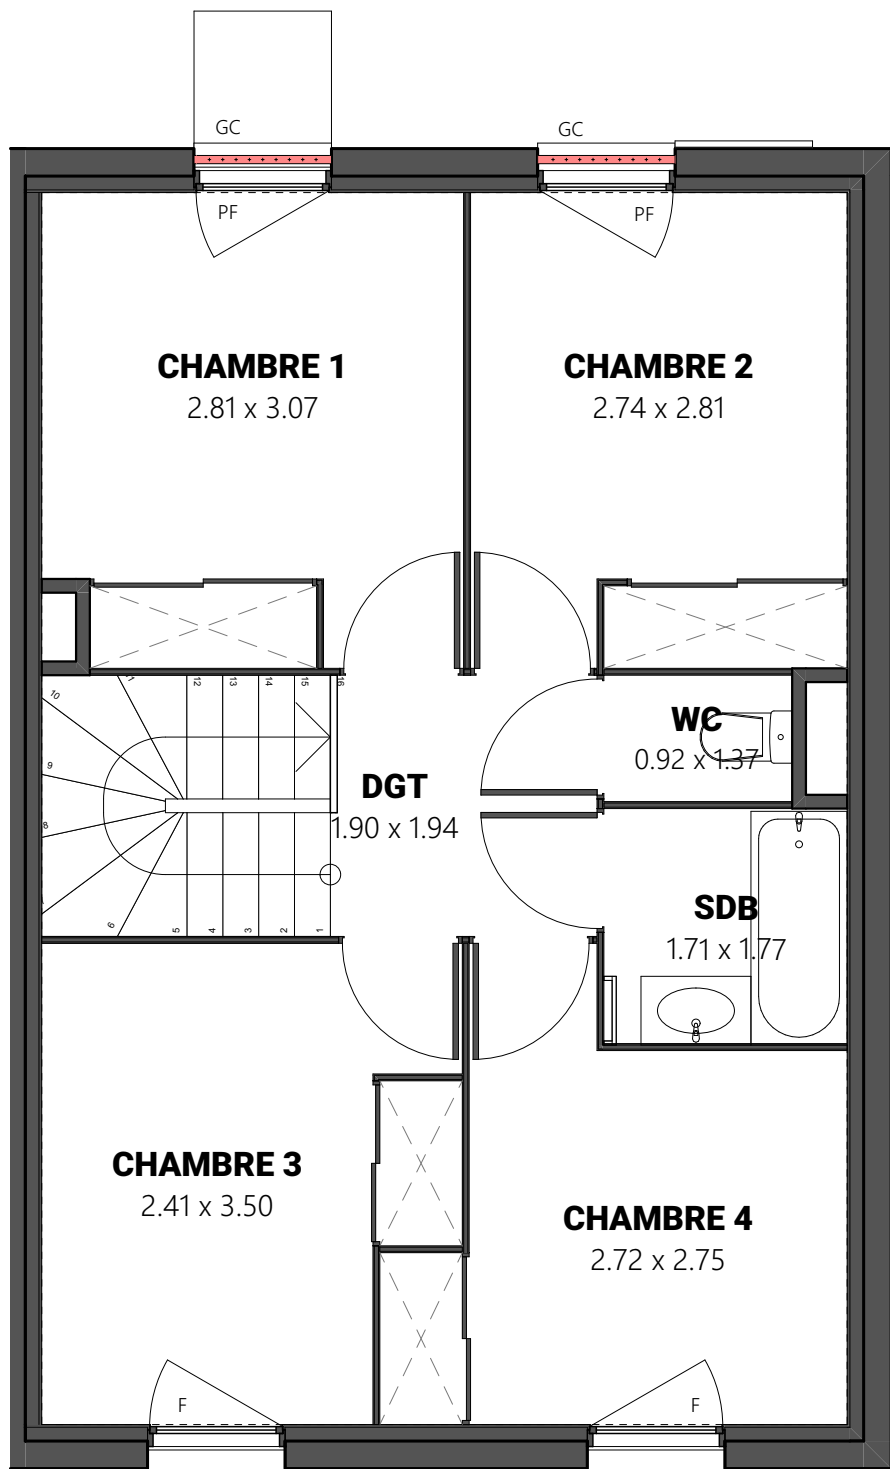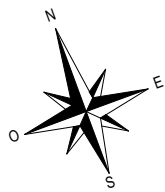

HAMEAU BELLEVUE

BRINDAS 69126

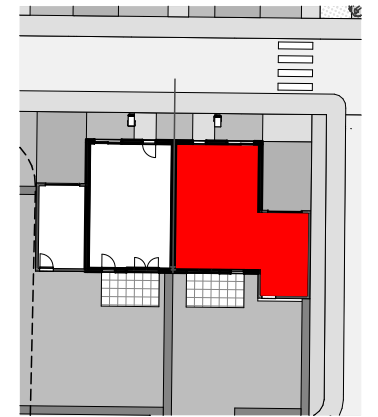

Entrée + Pl	3,72 m ²
Séjour /Cuisine	37,30 m ²
Salle d'Eau / Wc	6,06 m ²
Rangement	1,21 m ²
RDC	48,29 m²
Dgt	3,69 m ²
Chambre 1+Pl	10,36 m ²
Chambre 2+Pl	9,45 m ²
Chambre 3+Pl	9,83 m ²
Chambre 4+Pl	9,02 m ²
Salle de Bains	3,03 m ²
Wc	1,26 m ²
ETAGE	46,64 m²
SURFACE HABITABLE	94,93 m²
Garage	20,40 m ²
Terrasse	10,50 m ²
Jardin	86,66 m ²
SURFACE TOTALE	212,49 m²
Surface parcelle	220,16 m ²

LEGENDE

PF : PORTE-FENETRE	CH : CHAUDIERE
F : FENETRE	FR : REFRIGERATEUR
FA : FENETRE ALLEGE VITREE	LV : LAVE VAISSELLE
FC : FENETRE COULISSANTE	G : CUISSON
GC : GARDE-CORPS	ML : LAVE LINGE
GTL : TABLEAU ELECTRIQUE	PL : PLACARD
	SOFFITES OU FX PLAFOND

NOTA :
LES EQUIPEMENTS DE CUISINE NE SONT PAS FOURNIS
SEULES LES ATTENTES SONT PREVUES.

PLANS DE PRECOMMERCIALISATION

BÂTIMENT	1:55	ETAGE
1302		ETAGE

DATE : 27.09.24 INDICE : 03 DATE INDICE : 17.10.24



NOTA :
De légères modifications de cotes et de surfaces pourront être apportées , en fonction des nécessités techniques de réalisation.
Les tolérances d'usage sont admises en ce qui concerne les dimensions et surfaces indiquées.
Les gaines, retombées, faux-plafonds, ainsi que l'emplacement des équipements sont figurés à titre indicatif et non exhaustive.
L'emplacement des éléments de cuisine et de salle de bains est donné à titre indicatif.
Seuls sont fournis les équipements de la notice descriptive de vente. Les placard sont compris dans la surface des pièces attenantes.

