



1305

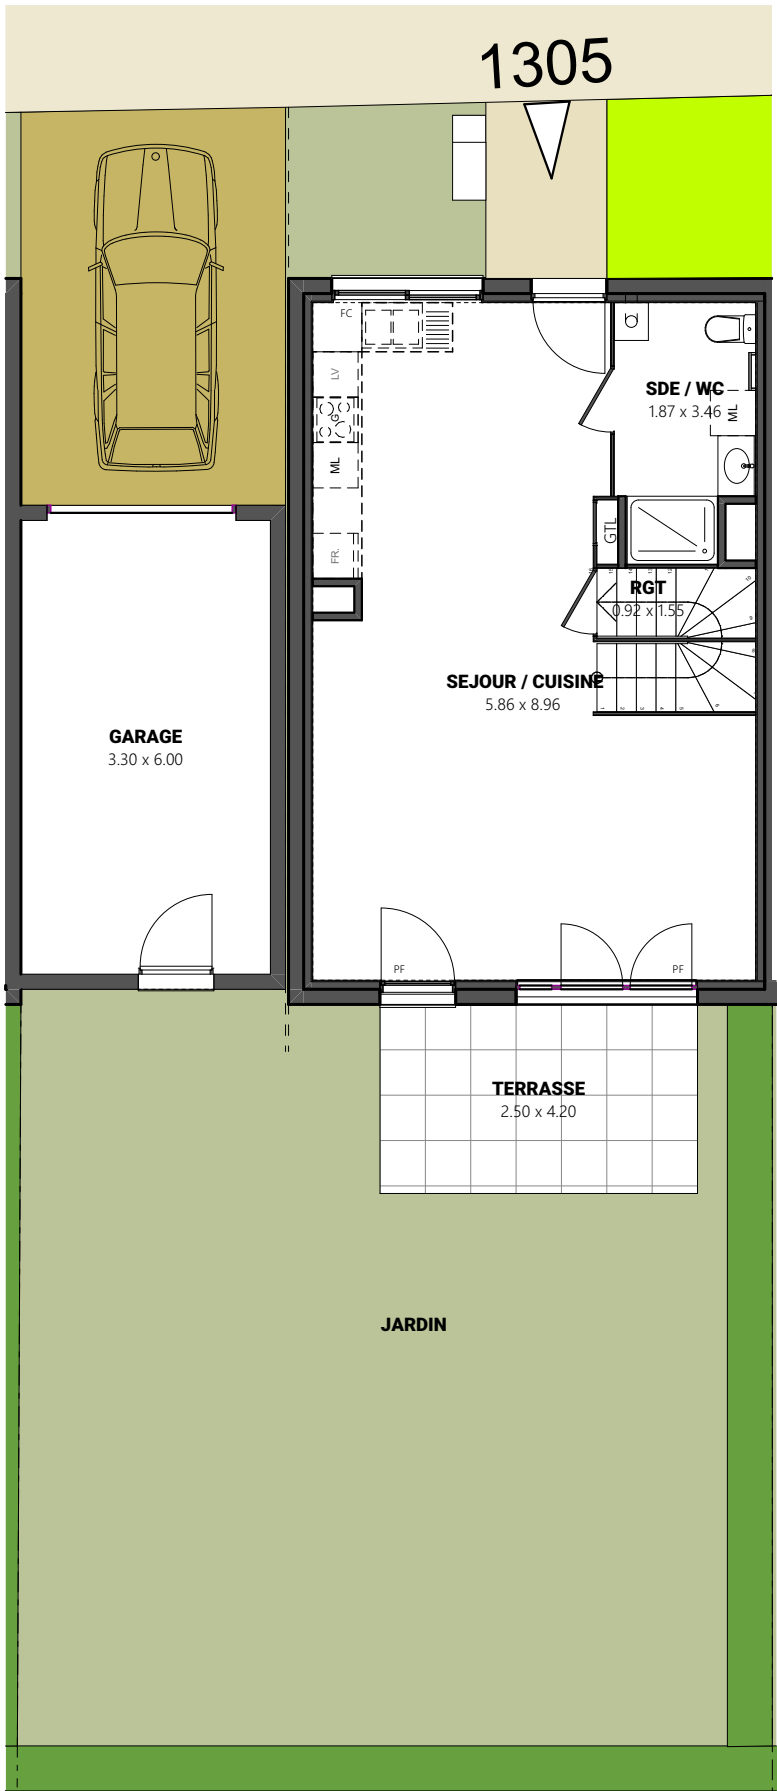

HAMEAU BELLEVUE

BRINDAS 69126

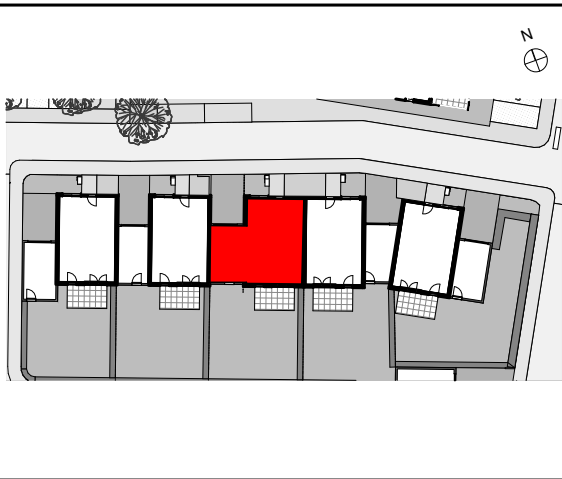

Entrée / Séjour / Cuisine	41,05 m²
Salle d'Eau / Wc	5,89 m²
Rangement	1,21 m²
RDC	48,15 m²

Dgt	3,69 m²
Chambre 1+Pl	10,33 m²
Chambre 2+Pl	9,45 m²
Chambre 3+Pl	9,83 m²
Chambre 4+Pl	9,02 m²
Salle de Bains	3,03 m²
Wc	1,26 m²
ETAGE	46,61 m²

SURFACE HABITABLE	94,76 m²
--------------------------	-----------------

Garage	19,80 m²
Terrasse	10,50 m²
Jardin	93,58 m²

SURFACE TOTALE	218,64 m²
-----------------------	------------------

Surface parcelle	221,76 m²
------------------	-----------

LEGENDE

PF : PORTE-FENETRE	CH : CHAUDIERE
F : FENETRE	FR : REFRIGERATEUR
FA : FENETRE ALLEGE VITREE	LV : LAVE VAISSELLE
FC : FENETRE COULISSANTE	G : CUISSON
GC : GARDE-CORPS	ML : LAVE LINGE
GTL : TABLEAU ELECTRIQUE	PL : PLACARD
	SOFF : SOFFITES OU FX PLAFOND

NOTA :
LES EQUIPEMENTS DE CUISINE NE SONT PAS FOURNIS
SEULES LES ATTENTES SONT PREVUES.


PLANS DE PRECOMMERCIALISATION

BÂTIMENT	1:100	ETAGE
1305		EXTERIEUR


DATE : 27.09.24 INDICE : 03 DATE INDICE : 17.10.24



NOTA :
De légères modifications de cotes et de surfaces pourront être apportées , en fonction des nécessités techniques de réalisation.
Les tolérances d'usage sont admises en ce qui concerne les dimensions et surfaces indiquées.
Les gaines, retombées, faux-plafonds, ainsi que l'emplacement des équipements sont figurés à titre indicatif et non exhaustive.
L'emplacement des éléments de cuisine et de salle de bains est donné à titre indicatif.
Seuls sont fournis les équipements de la notice descriptive de vente. Les placard sont compris dans la surface des pièces attenantes.

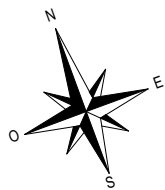


1305

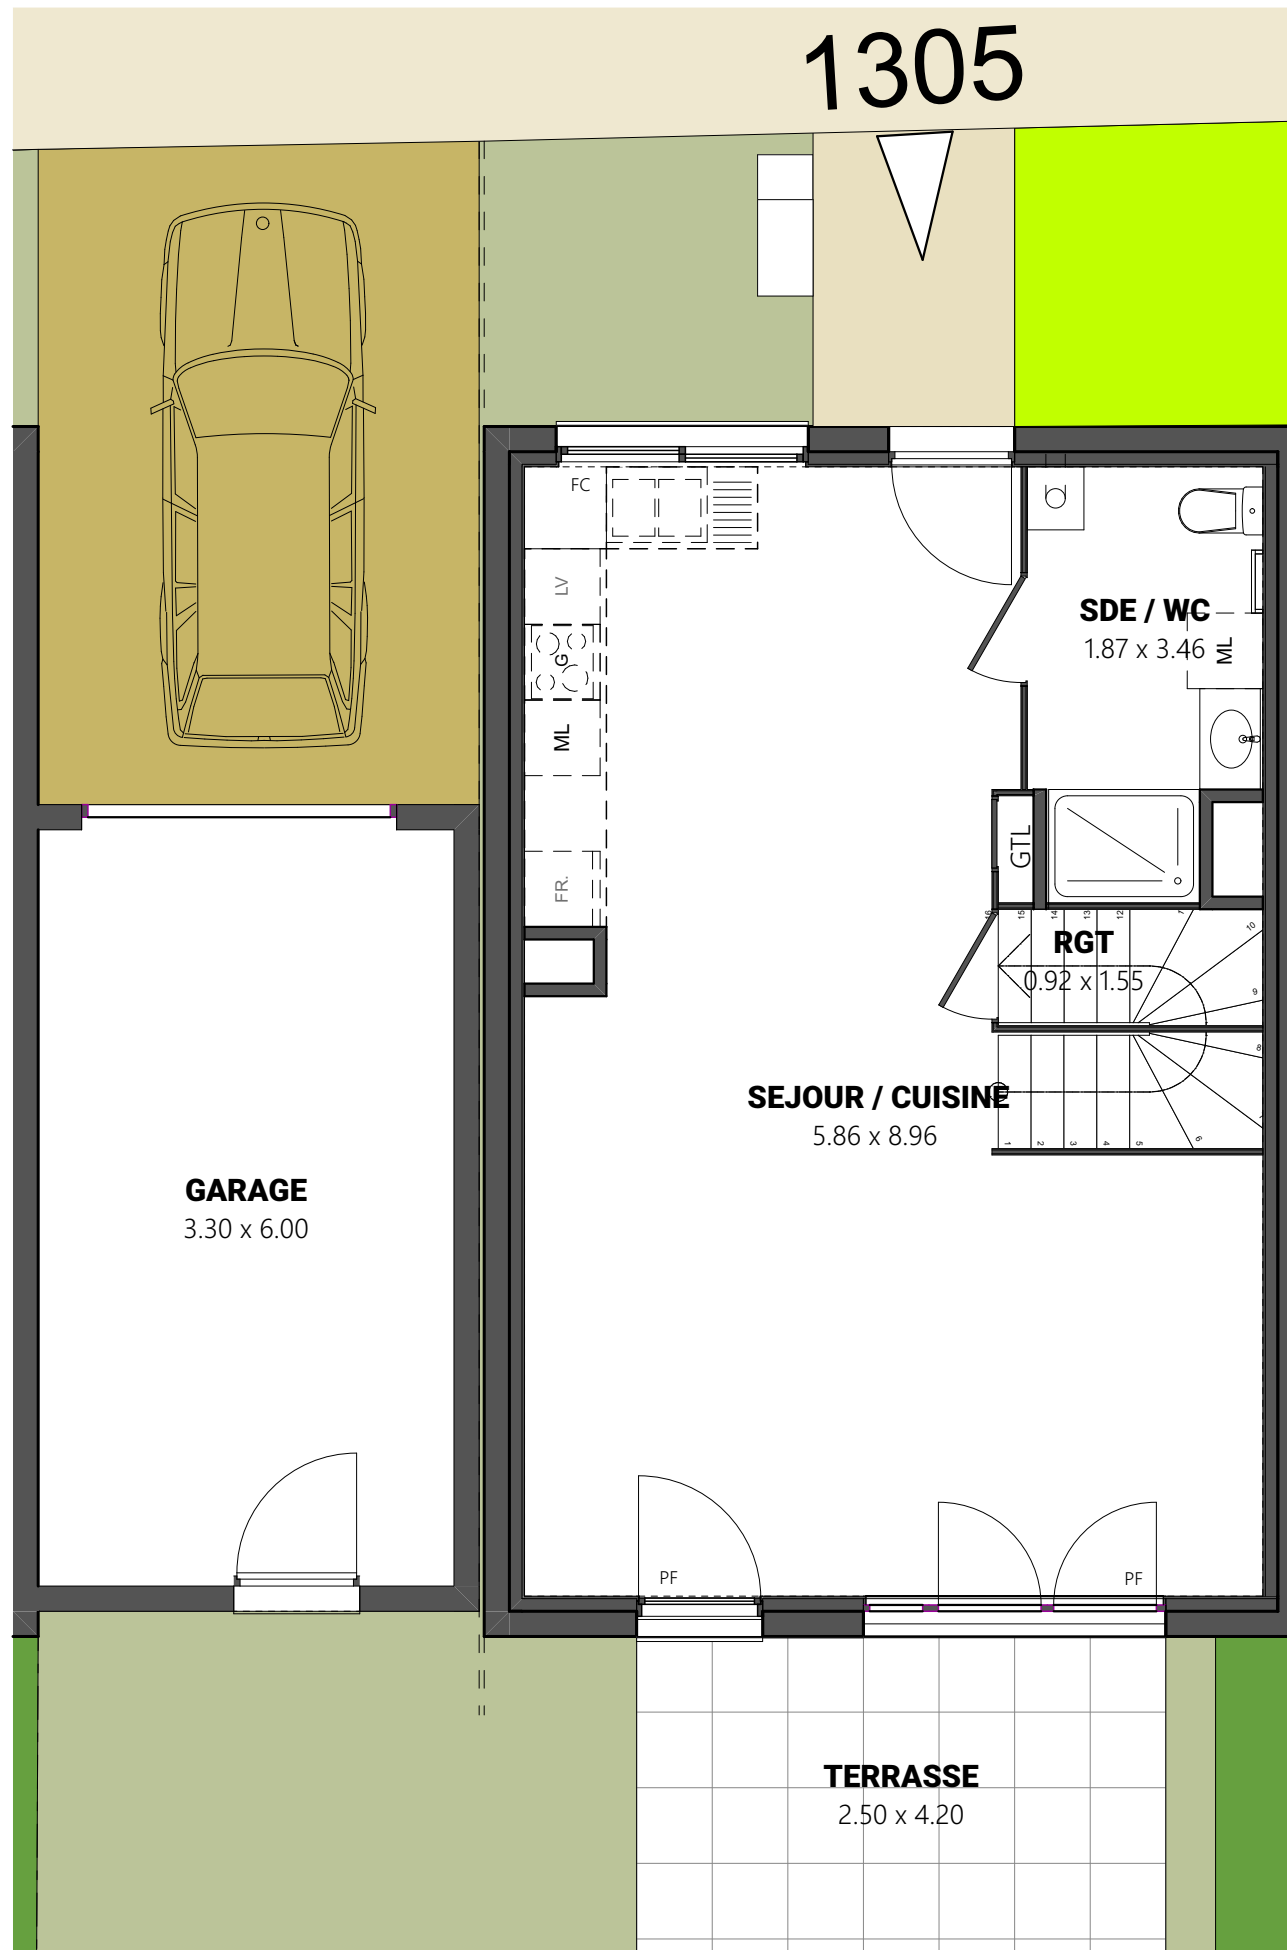

NOTA :
De légères modifications de cotes et de surfaces pourront être apportées , en fonction des nécessités techniques de réalisation.
Les tolérances d'usage sont admises en ce qui concerne les dimensions et surfaces indiquées.
Les gaines, retombées, faux-plafonds, ainsi que l'emplacement des équipements sont figurés à titre indicatif et non exhaustive.
L'emplacement des éléments de cuisine et de salle de bains est donné à titre indicatif.
Seuls sont fournis les équipements de la notice descriptive de vente. Les placard sont compris dans la surface des pièces attenantes.

HAMEAU BELLEVUE

BRINDAS 69126

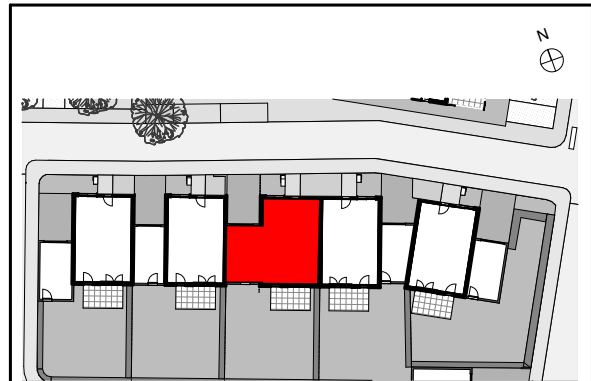

Entrée / Séjour / Cuisine	41,05 m²
Salle d'Eau / Wc	5,89 m²
Rangement	1,21 m²
RDC	48,15 m²
Dgt	3,69 m²
Chambre 1+Pl	10,33 m²
Chambre 2+Pl	9,45 m²
Chambre 3+Pl	9,83 m²
Chambre 4+Pl	9,02 m²
Salle de Bains	3,03 m²
Wc	1,26 m²
ETAGE	46,61 m²
SURFACE HABITABLE	94,76 m²
Garage	19,80 m²
Terrasse	10,50 m²
Jardin	93,58 m²
SURFACE TOTALE	218,64 m²
Surface parcelle	221,76 m²

LEGENDE

PF : PORTE-FENETRE	CH : CHAUDIERE
F : FENETRE	FR : REFRIGERATEUR
FA : FENETRE ALLEE VITREE	LV : LAVE VAISSELLE
FC : FENETRE COULISSANTE	G : CUISSON
GC : GARDE-CORPS	ML : LAVE LINGE
GTL : TABLEAU ELECTRIQUE	PL : PLACARD
	SOFFITES OU FX PLAFOND



NOTA :
LES EQUIPEMENTS DE CUISINE NE SONT PAS FOURNIS
SEULES LES ATTENTES SONT PREVUES.

PLANS DE PRECOMMERCIALISATION

BÂTIMENT	1:60	ETAGE
1305		RDC

DATE : 27.09.24 INDICE : 03 DATE INDICE : 17.10.24




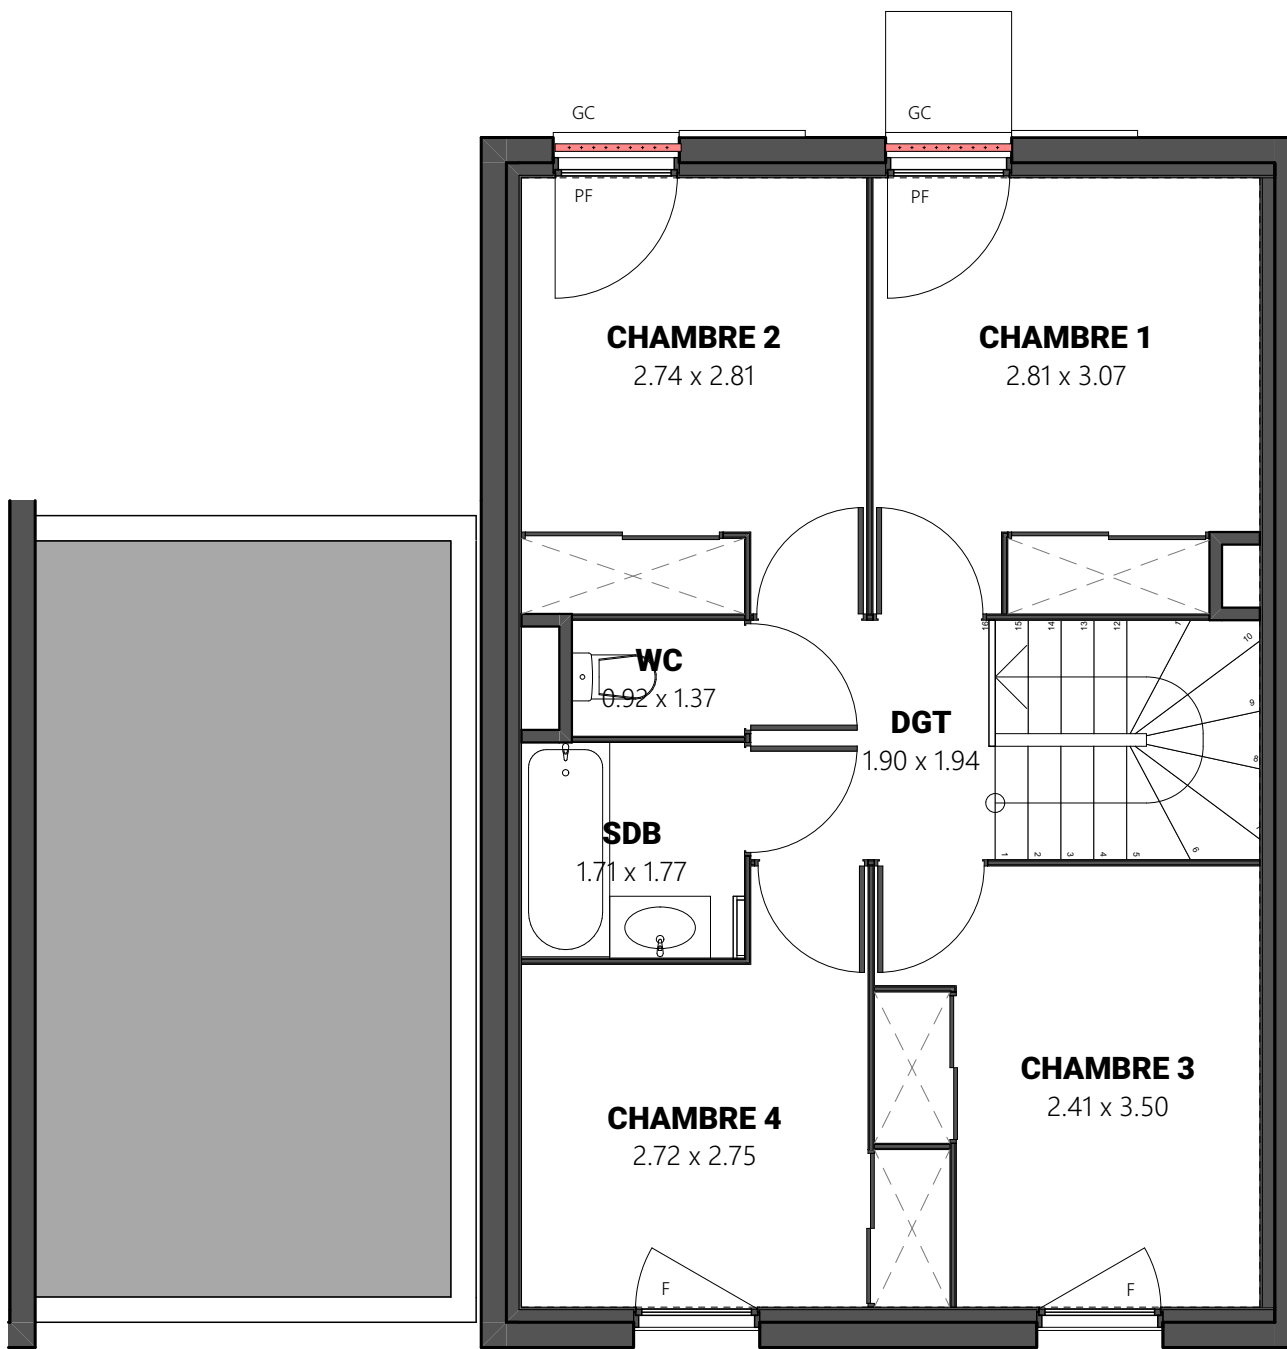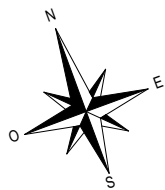

NOTA :
De légères modifications de cotes et de surfaces pourront être apportées , en fonction des nécessités techniques de réalisation.
Les tolérances d'usage sont admises en ce qui concerne les dimensions et surfaces indiquées.
Les gaines, retombées, faux-plafonds, ainsi que l'emplacement des équipements sont figurés à titre indicatif et non exhaustive.
L'emplacement des éléments de cuisine et de salle de bains est donné à titre indicatif.
Seuls sont fournis les équipements de la notice descriptive de vente. Les placard sont compris dans la surface des pièces attenantes.

HAMEAU BELLEVUE

BRINDAS 69126

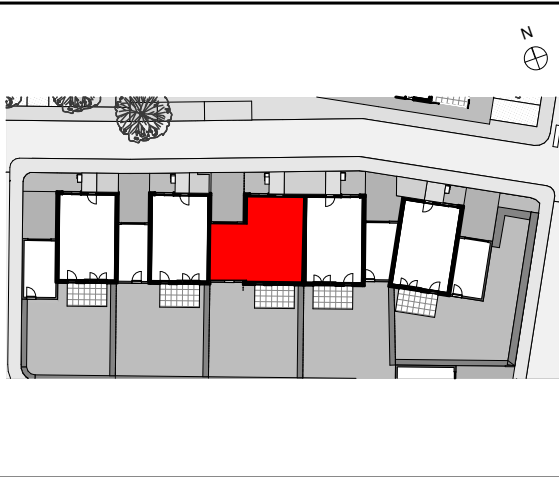

Entrée / Séjour / Cuisine	41,05 m²
Salle d'Eau / Wc	5,89 m²
Rangement	1,21 m²
RDC	48,15 m²
Dgt	3,69 m²
Chambre 1+Pl	10,33 m²
Chambre 2+Pl	9,45 m²
Chambre 3+Pl	9,83 m²
Chambre 4+Pl	9,02 m²
Salle de Bains	3,03 m²
Wc	1,26 m²
ETAGE	46,61 m²
SURFACE HABITABLE	94,76 m²
Garage	19,80 m²
Terrasse	10,50 m²
Jardin	93,58 m²
SURFACE TOTALE	218,64 m²
Surface parcelle	221,76 m²

LEGENDE

PF : PORTE-FENETRE	CH : CHAUDIERE
F : FENETRE	FR : REFRIGERATEUR
FA : FENETRE ALLEE VITREE	LV : LAVE VAISSELLE
FC : FENETRE COULISSANTE	G : CUISSON
GC : GARDE-CORPS	ML : LAVE LINGE
GTL : TABLEAU ELECTRIQUE	PL : PLACARD
	SOFFITES OU FX PLAFOND

NOTA :
LES EQUIPEMENTS DE CUISINE NE SONT PAS FOURNIS
SEULES LES ATTENTES SONT PREVUES.

PLANS DE PRECOMMERCIALISATION

BÂTIMENT	1:60	ETAGE
1305		ETAGE

DATE : 27.09.24 INDICE : 03 DATE INDICE : 17.10.24

