

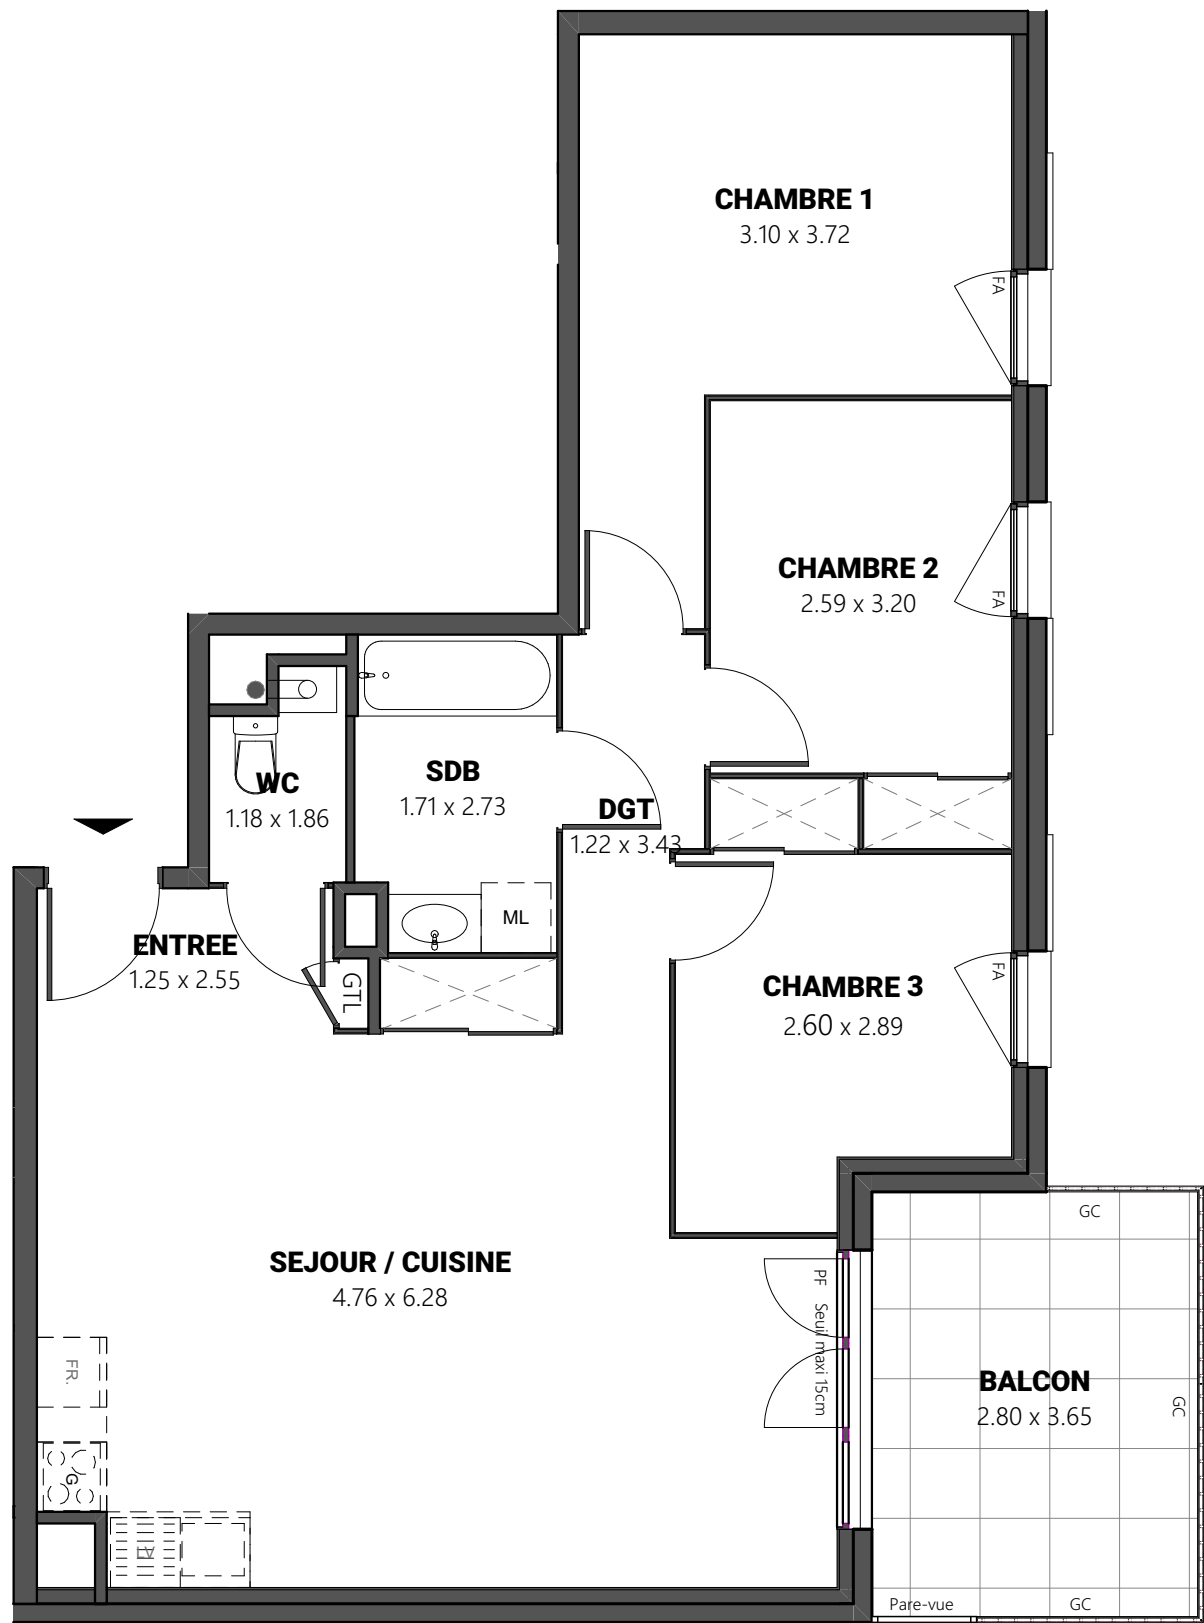


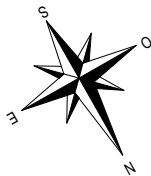

NOTA :
De légères modifications de cotes et de surfaces pourront être apportées , en fonction des nécessités techniques de réalisation.
Les tolérances d'usage sont admises en ce qui concerne les dimensions et surfaces indiquées.
Les gaines, retombées, faux-plafonds, ainsi que l'emplacement des équipements sont figurés à titre indicatif et non exhaustive.
L'emplacement des éléments de cuisine et de salle de bains est donné à titre indicatif.
Seuls sont fournis les équipements de la notice descriptive de vente. Les placard sont compris dans la surface des pièces attenantes.

HAMEAU BELLEVUE

BRINDAS 69126

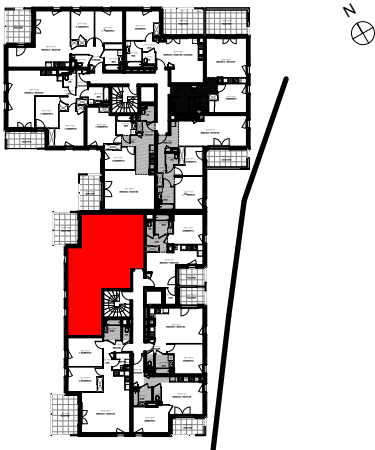

Entrée	3,19 m²
Séjour /Cuisine +Pl.	30,72 m²
Dégagement	3,71 m²
Chambre 1	13,70 m²
Chambre 2 + Pl	9,11 m²
Chambre 3 + Pl	9,25 m²
Salle de Bains	4,56 m²
Wc	1,94 m²

SURFACE HABITABLE	76,18 m²
--------------------------	-----------------

Balcon	10,22 m²
--------	----------

SURFACE TOTALE	86,40 m²
-----------------------	-----------------

LEGENDE
PF : PORTE-FENETRE
F : FENETRE
FA : FENETRE ALLEGE VITREE
GC : GARDE-CORPS
GTL : TABLEAU ELECTRIQUE

: CHAUDIERE
 : REFRIGERATEUR
 : LAVE VAISSELLE
 : CUISSON
 : LAVE LINGE
 : PLACARD
 : SOFFITES OU FX PLAFOND

NOTA :
LES EQUIPEMENTS DE CUISINE NE SONT PAS FOURNIS
SEULES LES ATTENTES SONT PREVUES.

PLANS DE PRECOMMERCIALISATION			
BÂTIMENT	n° LOGEMENT	TYPE	ETAGE
2	211	T3	R+1

DATE : 20.09.24	INDICE : 02	DATE INDICE : 10.10.24
-----------------	-------------	------------------------

