



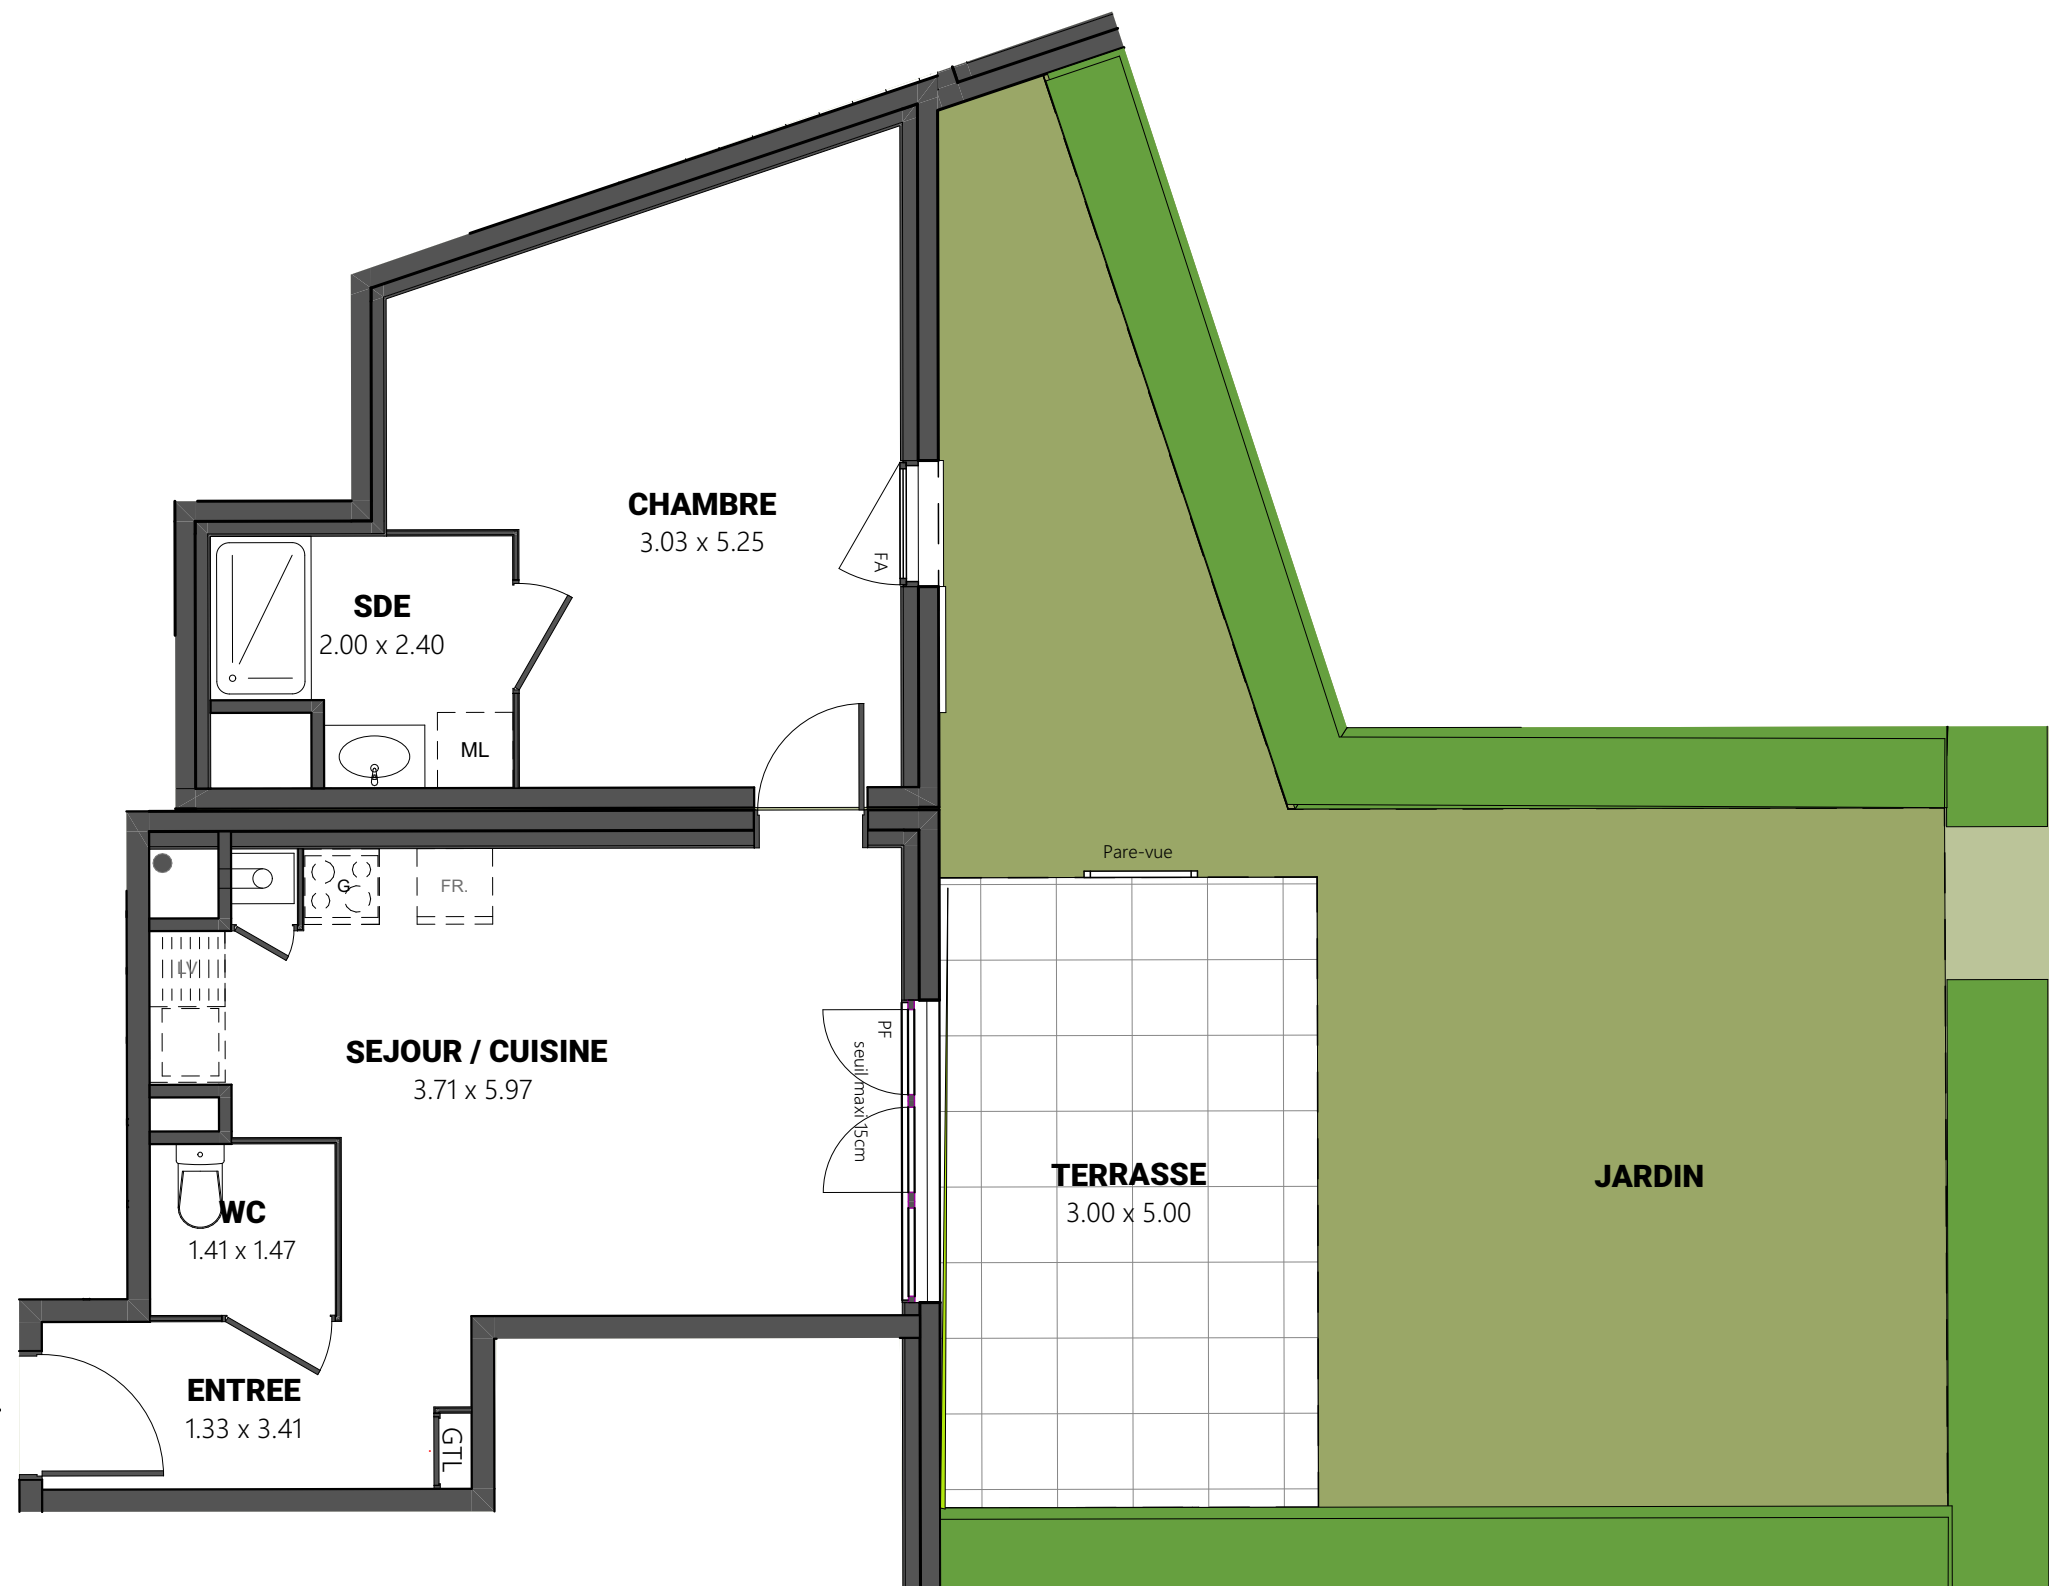

NOTA :
De légères modifications de cotes et de surfaces pourront être apportées , en fonction des nécessités techniques de réalisation.
Les tolérances d'usage sont admises en ce qui concerne les dimensions et surfaces indiquées.
Les gaines, retombées, faux-plafonds, ainsi que l'emplacement des équipements sont figurés à titre indicatif et non exhaustive.
L'emplacement des éléments de cuisine et de salle de bains est donné à titre indicatif.
Seuls sont fournis les équipements de la notice descriptive de vente. Les placard sont compris dans la surface des pièces attenantes.

HAMEAU BELLEVUE

BRINDAS 69126

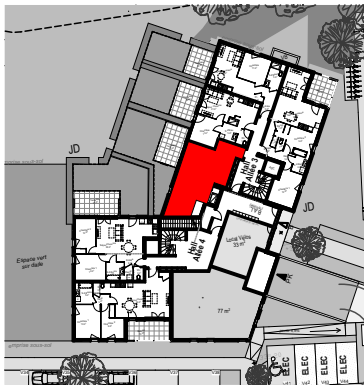

Entrée	4,38 m²
Séjour / Cuisine	19,29 m²
Chambre	16,47 m²
Salle d'Eau	4,17 m²
Wc	2,00 m²

SURFACE HABITABLE	46,31 m²
--------------------------	-----------------

Terrasse	15,01 m²
Jardin	45,71 m²

SURFACE TOTALE	107,03 m²
-----------------------	------------------

LEGENDE
PF : PORTE-FENETRE
F : FENETRE
FA : FENETRE ALLEGE VITREE
GC : GARDE-CORPS
GTL : TABLEAU ELECTRIQUE


CHAUDIERE
REFRIGERATEUR
LAVE VAISSELLE
CUISSON
LAVE LINGE
PLACARD
SOFFITES OU FX PLAFOND

NOTA :
LES EQUIPEMENTS DE CUISINE NE SONT PAS FOURNIS
SEULES LES ATTENTES SONT PREVUES.

PLANS DE PRECOMMERCIALISATION			
BÂTIMENT	n° LOGEMENT	TYPE	ETAGE
3	301	T2	RDC

DATE : 24.09.24	INDICE : 02	DATE INDICE : 16.10.24
-----------------	-------------	------------------------




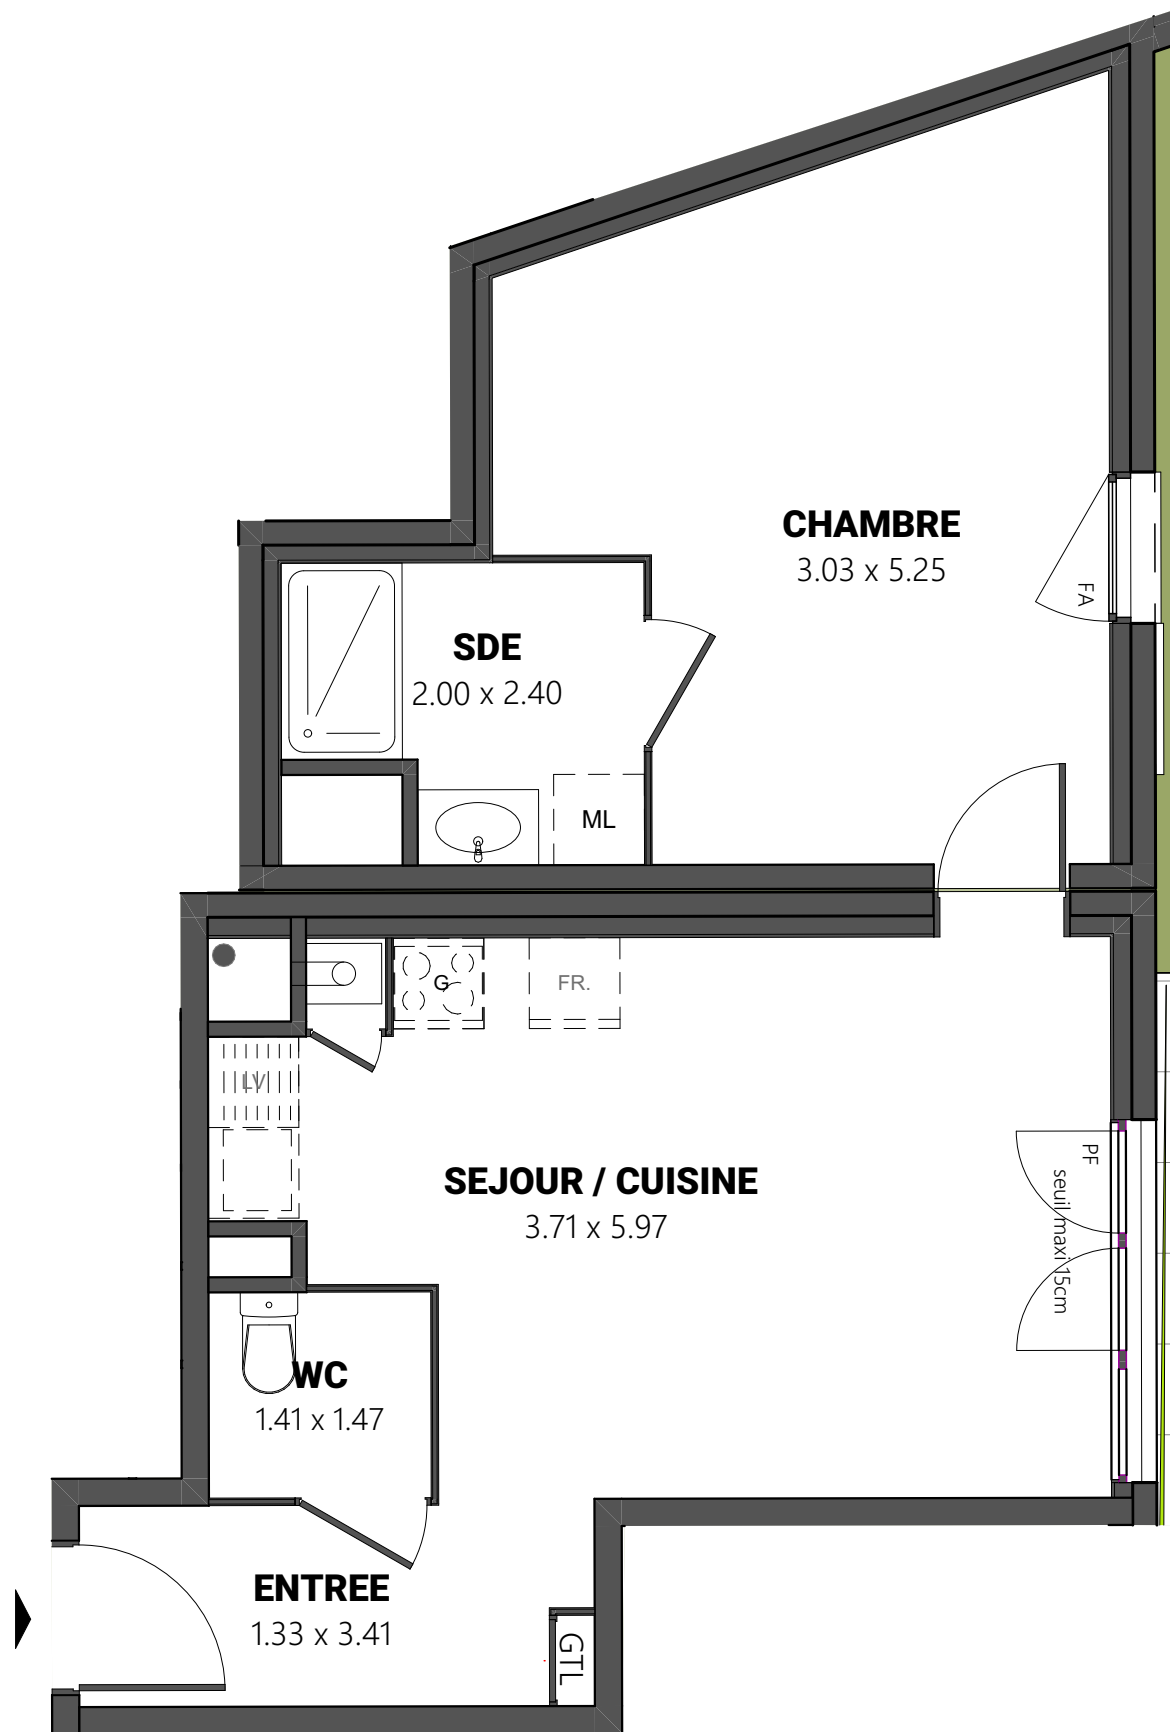

NOTA :
De légères modifications de cotes et de surfaces pourront être apportées , en fonction des nécessités techniques de réalisation.
Les tolérances d'usage sont admises en ce qui concerne les dimensions et surfaces indiquées.
Les gaines, retombées, faux-plafonds, ainsi que l'emplacement des équipements sont figurés à titre indicatif et non exhaustive.
L'emplacement des éléments de cuisine et de salle de bains est donné à titre indicatif.
Seuls sont fournis les équipements de la notice descriptive de vente. Les placard sont compris dans la surface des pièces attenantes.

HAMEAU BELLEVUE

BRINDAS 69126

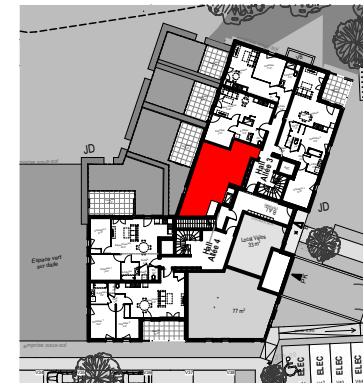

Entrée	4,38 m²
Séjour / Cuisine	19,29 m²
Chambre	16,47 m²
Salle d'Eau	4,17 m²
Wc	2,00 m²

SURFACE HABITABLE	46,31 m²
--------------------------	-----------------

Terrasse	15,01 m²
Jardin	45,71 m²

SURFACE TOTALE	107,03 m²
-----------------------	------------------

LEGENDE

PF : PORTE-FENETRE	CH : CHAUDIERE
F : FENETRE	FR : REFRIGERATEUR
FA : FENETRE ALLEGE VITREE	LV : LAVE VAISSELLE
GC : GARDE-CORPS	G : CUISSON
GTL : TABLEAU ELECTRIQUE	ML : LAVE LINGE
	PL : PLACARD
	SOFF : SOFFITES OU FX PLAFOND

NOTA :
LES EQUIPEMENTS DE CUISINE NE SONT PAS FOURNIS
SEULES LES ATTENTES SONT PREVUES.

PLANS DE PRECOMMERCIALISATION

BÂTIMENT	n° LOGEMENT	TYPE	ETAGE
3	301	T2	RDC

DATE : 24.09.24 INDICE : 02 DATE INDICE : 16.10.24

