



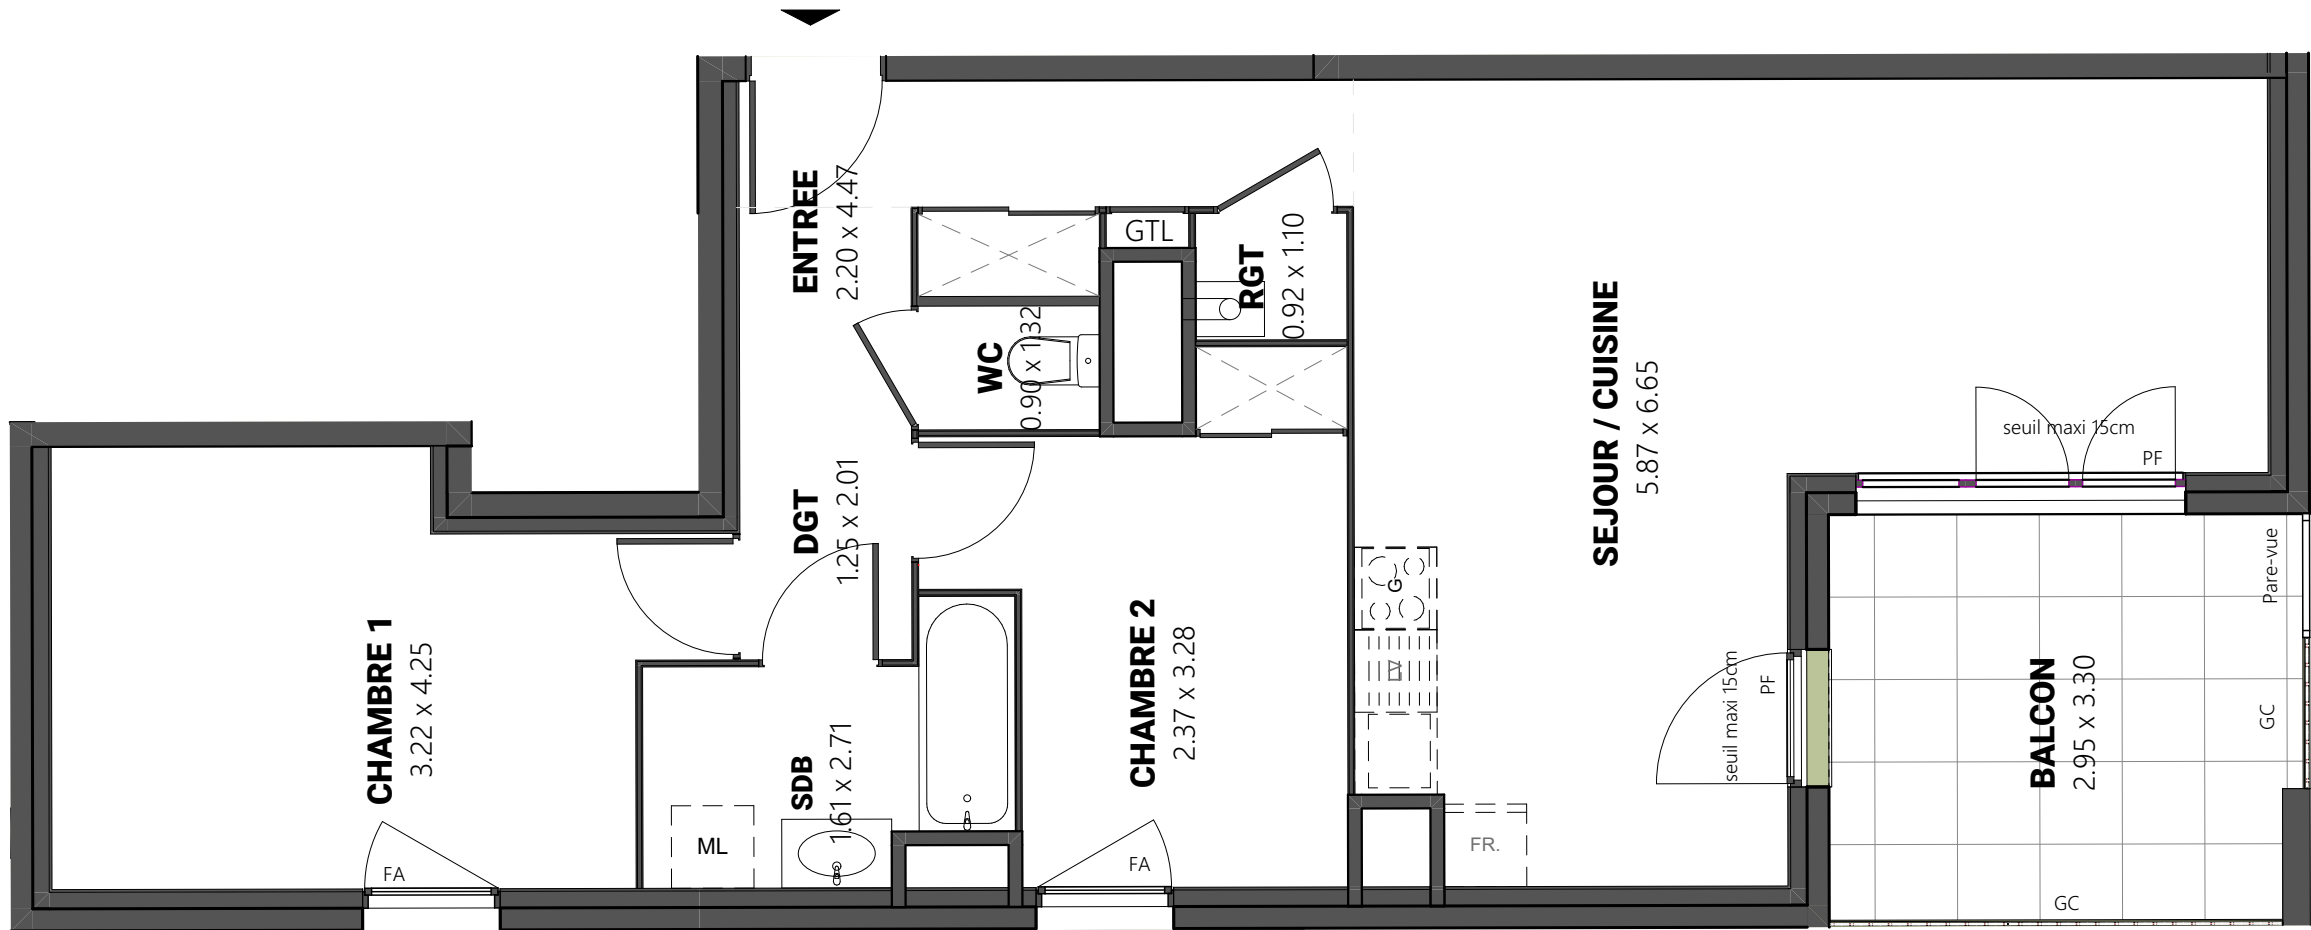

NOTA :
De légères modifications de cotes et de surfaces pourront être apportées , en fonction des nécessités techniques de réalisation.
Les tolérances d'usage sont admises en ce qui concerne les dimensions et surfaces indiquées.
Les gaines, retombées, faux-plafonds, ainsi que l'emplacement des équipements sont figurés à titre indicatif et non exhaustive.
L'emplacement des éléments de cuisine et de salle de bains est donné à titre indicatif.
Seuls sont fournis les équipements de la notice descriptive de vente. Les placard sont compris dans la surface des pièces attenantes.

HAMEAU BELLEVUE

BRINDAS 69126

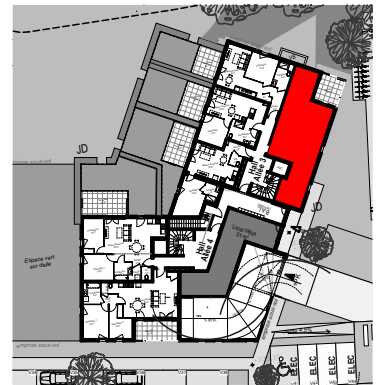

Entrée + PI	6,51 m²
Séjour / Cuisine	28,10 m²
Dégagement	2,51 m²
Chambre 1	13,38 m²
Chambre 2 + PI	9,32 m²
Salle de Bains	4,35 m²
Wc	1,19 m²
Rangement	1,01 m²

SURFACE HABITABLE	66,37 m²
--------------------------	-----------------

Balcon	10,04 m²
--------	----------

SURFACE TOTALE	76,41 m²
-----------------------	-----------------

LEGENDE

PF : PORTE-FENETRE	CHAUDIERE
F : FENETRE	FR : REFRIGERATEUR
FA : FENETRE ALLEGE VITREE	LV : LAVE VAISSELLE
GC : GARDE-CORPS	G : CUISSON
GTL : TABLEAU ELECTRIQUE	ML : LAVE LINGE
	PL : PLACARD
	SOFFITES OU FX PLAFOND

NOTA :
LES EQUIPEMENTS DE CUISINE NE SONT PAS FOURNIS
SEULES LES ATTENTES SONT PREVUES.

PLANS DE PRECOMMERCIALISATION

BÂTIMENT	n° LOGEMENT	TYPE	ETAGE
3	304	T3	RDC

DATE : 24.09.24	INDICE : 03	DATE INDICE : 10.10.24
-----------------	-------------	------------------------

