



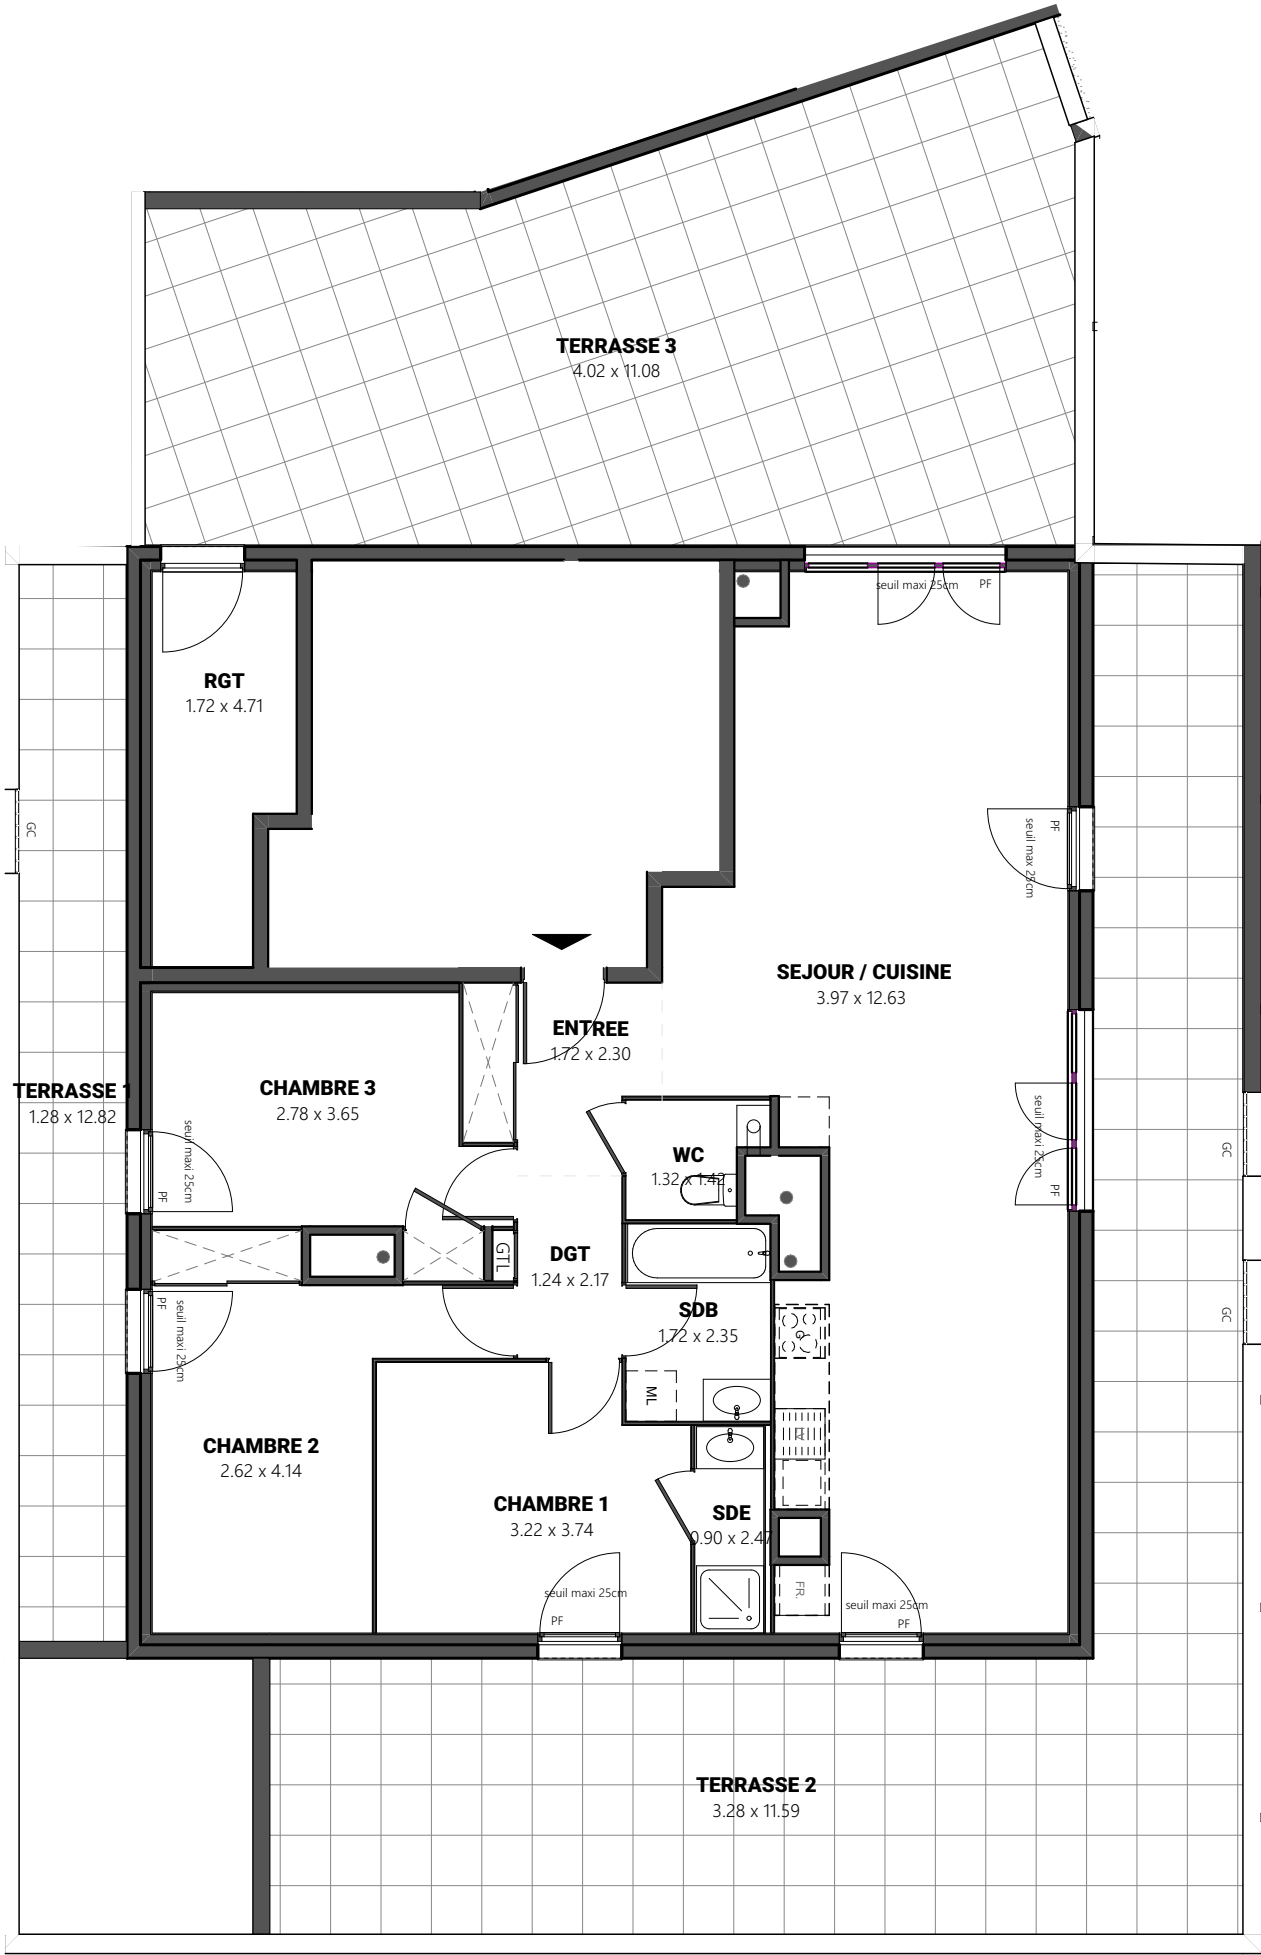

NOTA :
De légères modifications de cotes et de surfaces pourront être apportées , en fonction des nécessités techniques de réalisation.
Les tolérances d'usage sont admises en ce qui concerne les dimensions et surfaces indiquées.
Les gaines, retombées, faux-plafonds, ainsi que l'emplacement des équipements sont figurés à titre indicatif et non exhaustive.
L'emplacement des éléments de cuisine et de salle de bains est donné à titre indicatif.
Seuls sont fournis les équipements de la notice descriptive de vente. Les placard sont compris dans la surface des pièces attenantes.

HAMEAU BELLEVUE

BRINDAS 69126

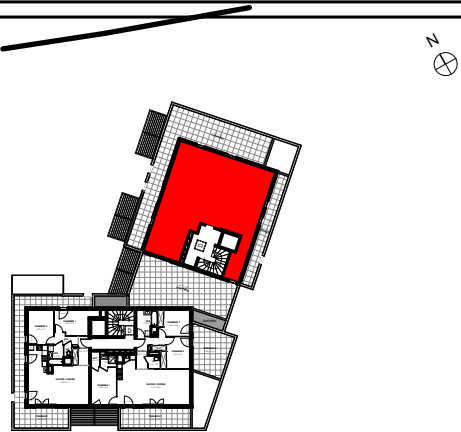

Entrée + Pl	4,64 m²
Séjour / Cuisine	47,31 m²
Dégagement	2,69 m²
Chambre 1	11,43 m²
Chambre 2 + Pl	13,47 m²
Chambre 3 + Pl	11,39 m²
Salle de Bains	6,73 m²
Salle d'Eau	2,03 m²
Wc	2,10 m²

SURFACE HABITABLE	101,79 m²
--------------------------	------------------

Terrasse 1	16,68 m²
Terrasse 2	61,73 m²
Terrasse 3	52,45 m²
Local Rangement extérieur	7,15 m²

SURFACE TOTALE	239,80 m²
-----------------------	------------------

LEGENDE

PF : PORTE-FENETRE	CH : CHAUDIERE
F : FENETRE	FR : REFRIGERATEUR
FA : FENETRE ALLEGE VITREE	LV : LAVE VAISSELLE
GC : GARDE-CORPS	G : CUISSON
GTL : TABLEAU ELECTRIQUE	ML : LAVE LINGE
	PL : PLACARD
	SOFFITES OU FX PLAFOND

NOTA :
LES EQUIPEMENTS DE CUISINE NE SONT PAS FOURNIS
SEULES LES ATTENTES SONT PREVUES.

PLANS DE PRECOMMERCIALISATION

BÂTIMENT	n° LOGEMENT	TYPE	ETAGE
3	321	T4	ATTIQUE

DATE : 24.09.24 INDICE : 04 DATE INDICE : 16.10.24

