

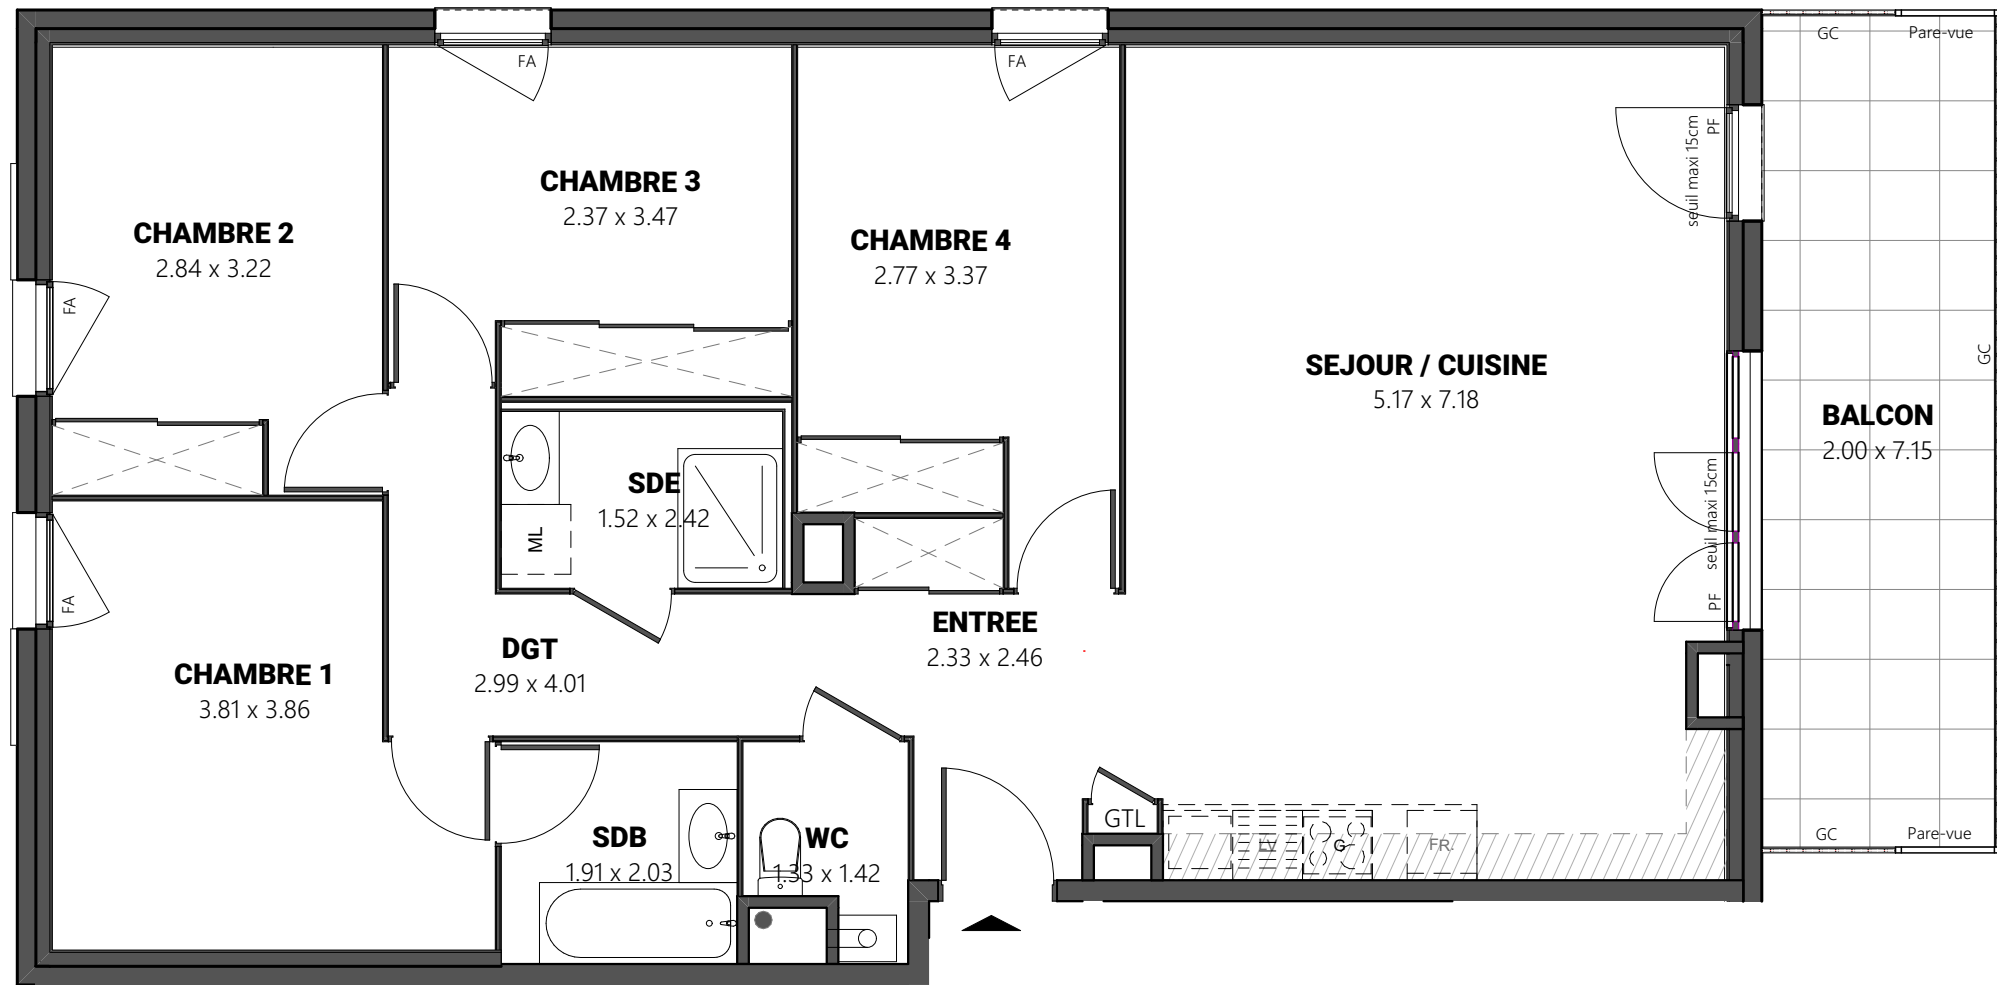


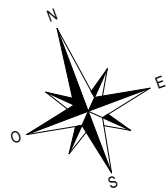

NOTA :
De légères modifications de cotes et de surfaces pourront être apportées , en fonction des nécessités techniques de réalisation.
Les tolérances d'usage sont admises en ce qui concerne les dimensions et surfaces indiquées.
Les gaines, retombées, faux-plafonds, ainsi que l'emplacement des équipements sont figurés à titre indicatif et non exhaustive.
L'emplacement des éléments de cuisine et de salle de bains est donné à titre indicatif.
Seuls sont fournis les équipements de la notice descriptive de vente. Les placard sont compris dans la surface des pièces attenantes.

HAMEAU BELLEVUE

BRINDAS 69126

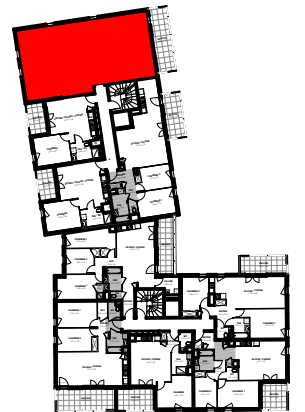

Entrée +Pl	5,61 m²
Séjour / Cuisine	36,63 m²
Dégagement	6,52 m²
Chambre 1	12,70 m²
Chambre 2 + Pl	10,99 m²
Chambre 3 + Pl	10,37 m²
Chambre 4 + Pl	11,75 m²
Salle de Bains	3,88 m²
Salle d'eau	3,68 m²
Wc	2,23 m²

SURFACE HABITABLE 104,36 m²

Balcon 14,39 m²

SURFACE TOTALE 118,75 m²

LEGENDE

PF : PORTE-FENETRE	CH : CHAUDIERE
F : FENETRE	FR : REFRIGERATEUR
FA : FENETRE ALLEGE VITREE	LV : LAVE VAISSELLE
GC : GARDE-CORPS	G : CUISSON
GTL : TABLEAU ELECTRIQUE	ML : LAVE LINGE
	PL : PLACARD
	SOFFITES OU FX PLAFOND

NOTA :
LES EQUIPEMENTS DE CUISINE NE SONT PAS FOURNIS
SEULES LES ATTENTES SONT PREVUES.

PLANS DE PRECOMMERCIALISATION

BÂTIMENT	n° LOGEMENT	TYPE	ETAGE
6	614	T4	R+1

DATE : 25.09.24 INDICE : 0 DATE INDICE : 25.09.24

