

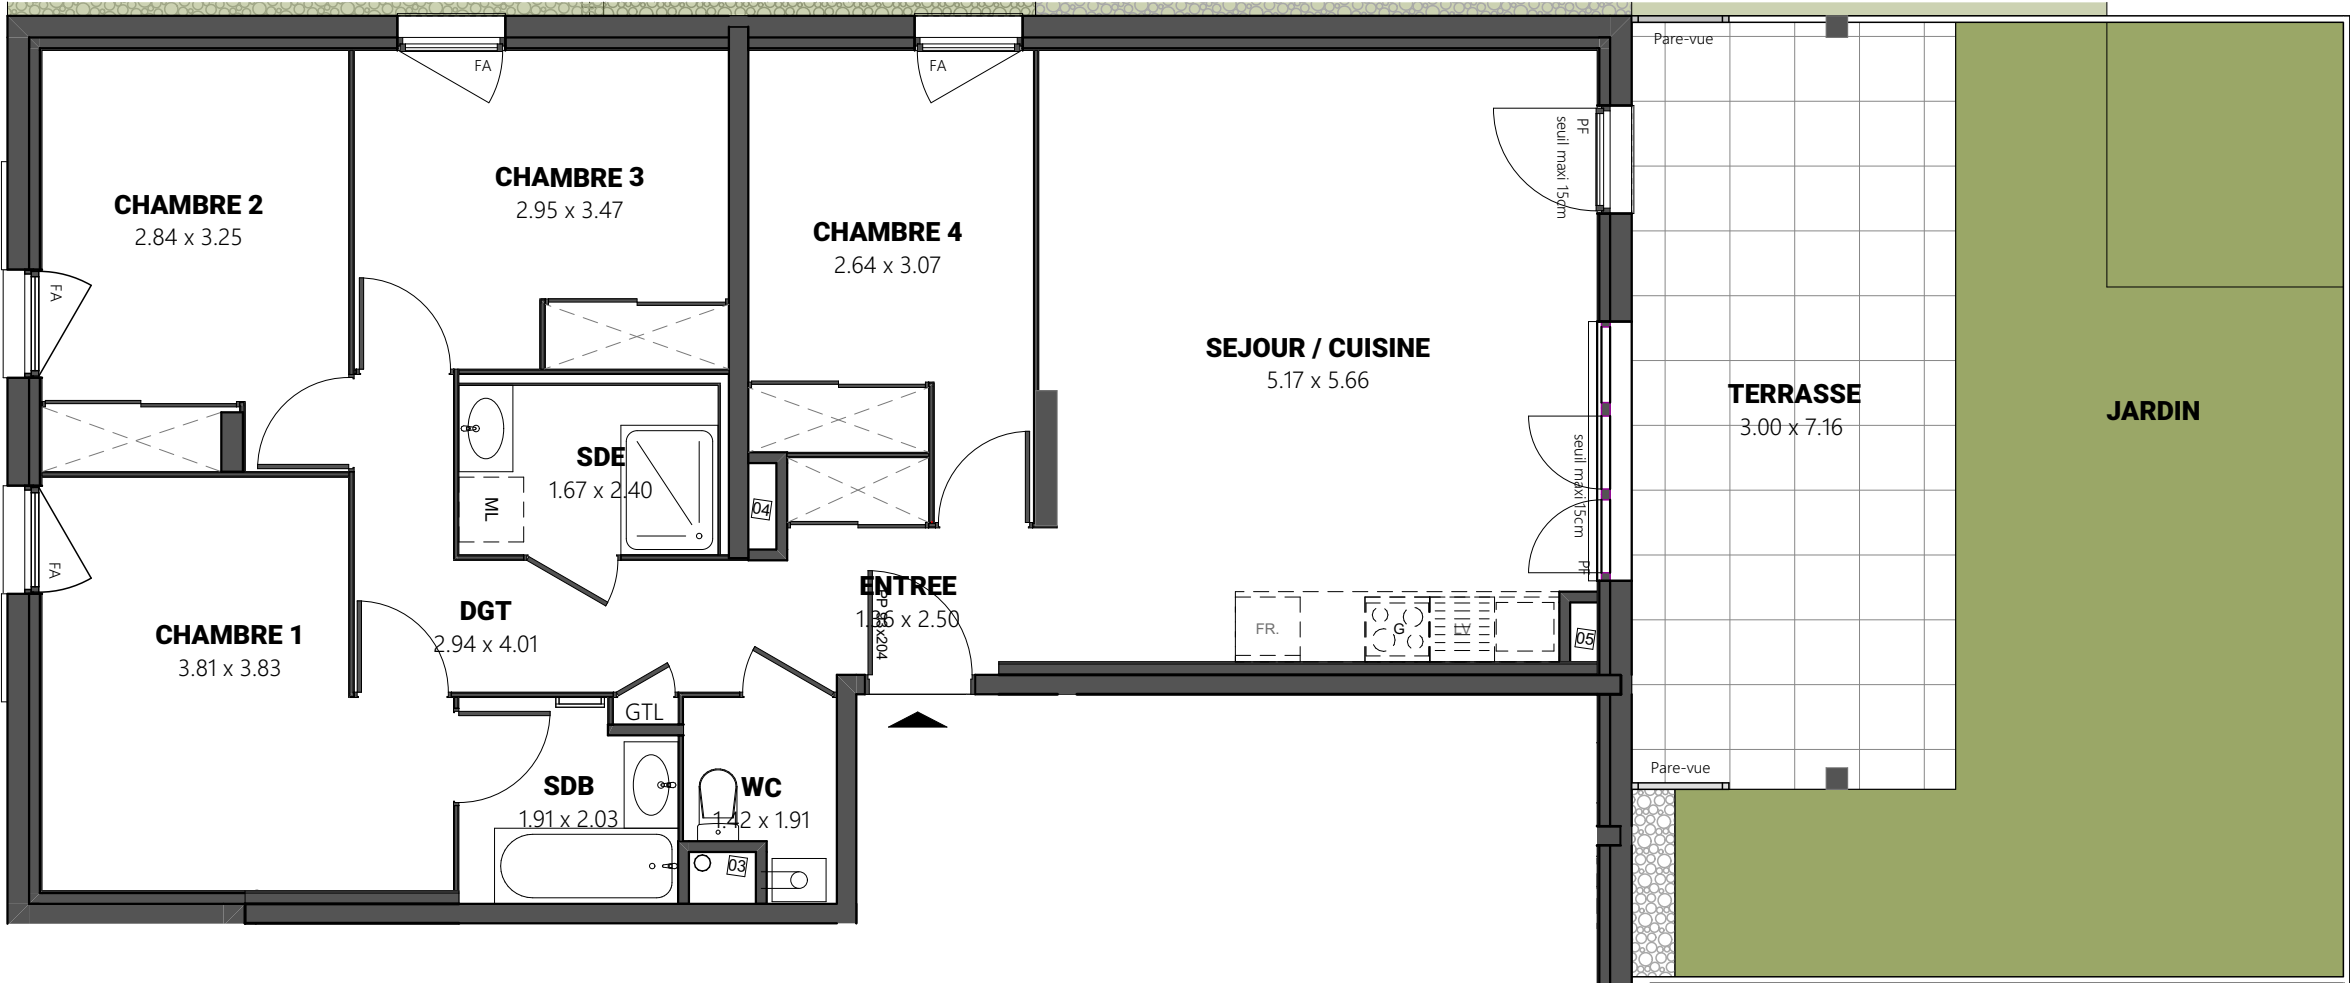


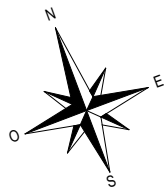

NOTA :
De légères modifications de cotes et de surfaces pourront être apportées , en fonction des nécessités techniques de réalisation.
Les tolérances d'usage sont admises en ce qui concerne les dimensions et surfaces indiquées.
Les gaines, retombées, faux-plafonds, ainsi que l'emplacement des équipements sont figurés à titre indicatif et non exhaustive.
L'emplacement des éléments de cuisine et de salle de bains est donné à titre indicatif.
Seuls sont fournis les équipements de la notice descriptive de vente. Les placard sont compris dans la surface des pièces attenantes.

HAMEAU BELLEVUE

BRINDAS 69126

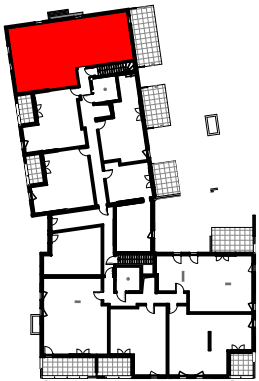

Entrée + Pl	4,20 m²
Séjour / Cuisine	28,61 m²
Dégagement	6,47 m²
Chambre 1	12,54 m²
Chambre 2 + Pl	10,93 m²
Chambre 3 + Pl	10,24 m²
Chambre 4 + Pl	10,39 m²
Salle de bains	3,65 m²
Salle d'eau	3,76 m²
Wc	2,27 m²

SURFACE HABITABLE 93,06 m²

Terrasse	21,48 m²
Jardin	36,80 m²

SURFACE TOTALE 151,34 m²

LEGENDE

PF : PORTE-FENETRE	CH : CHAUDIERE
F : FENETRE	FR : REFRIGERATEUR
FA : FENETRE ALLEGE VITREE	LV : LAVE VAISSELLE
GC : GARDE-CORPS	G : CUISSON
GTL : TABLEAU ELECTRIQUE	ML : LAVE LINGE
	PL : PLACARD
	SOFFITES OU FX PLAFOND

NOTA :
LES EQUIPEMENTS DE CUISINE NE SONT PAS FOURNIS
SEULES LES ATTENTES SONT PREVUES.

PLAN DE VENTE NOTAIRE

BÂTIMENT	n° LOGEMENT	TYPE	ETAGE
6	603	T5	RDC

DATE : 06.05.25 INDICE : 00 DATE INDICE : 06.05.25

